
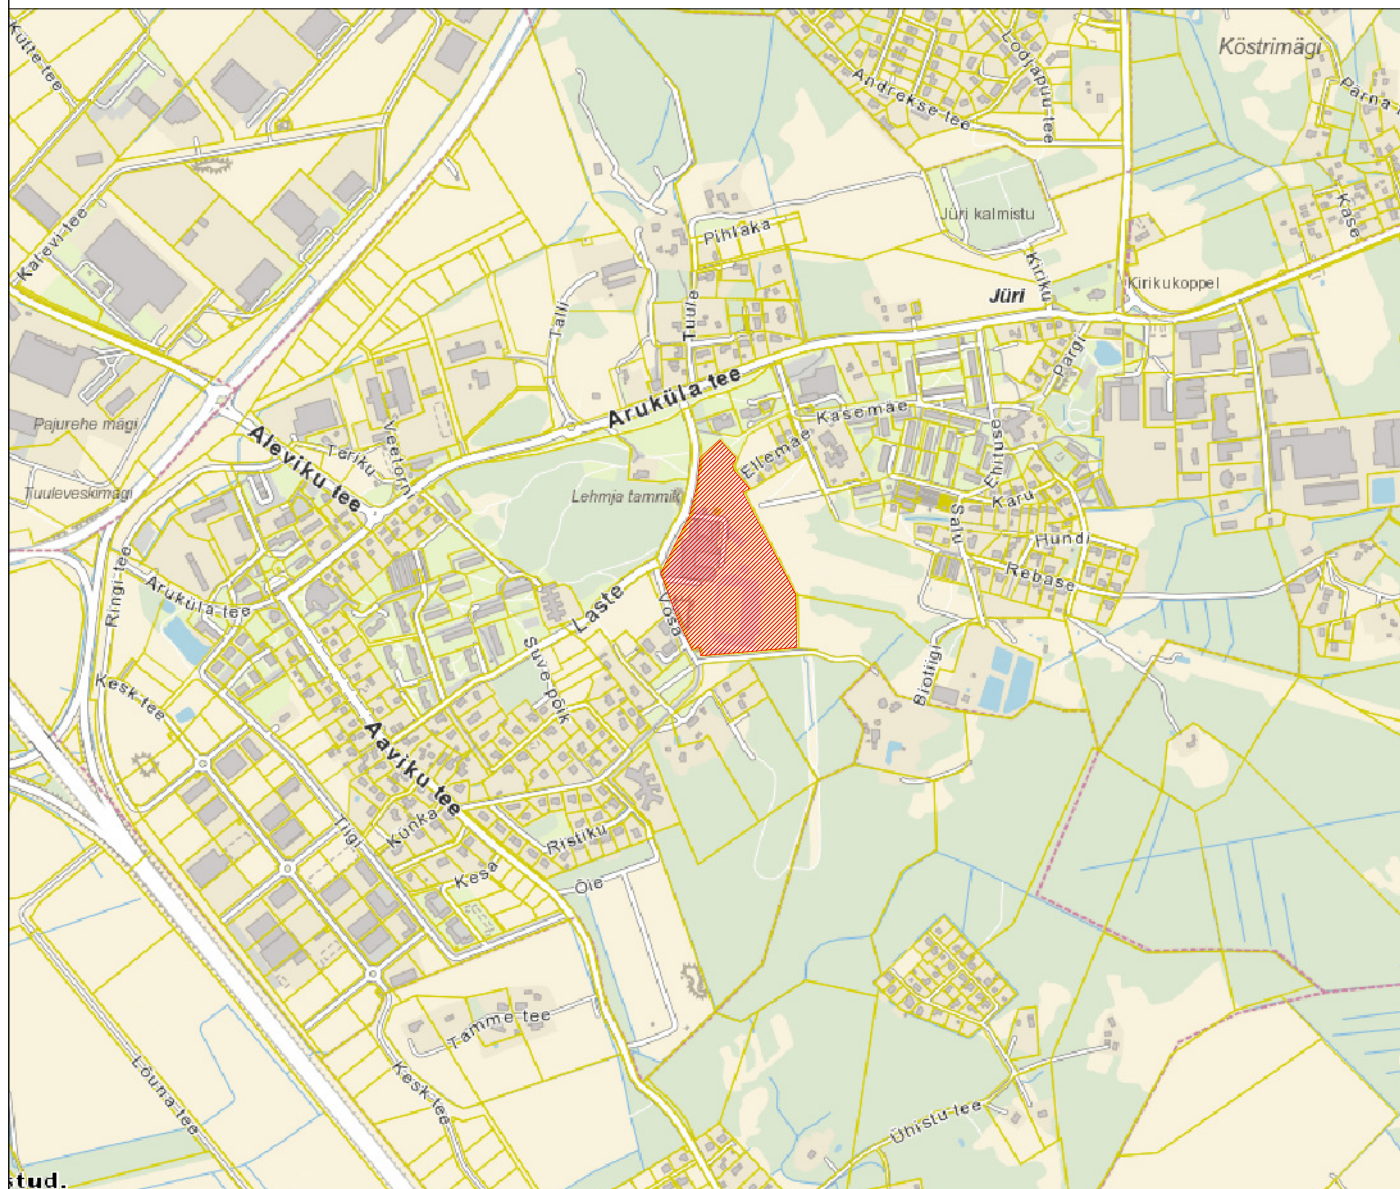


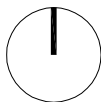

RAE VALLAVALITSUS

ARUKÜLA TEE 9, JÜRI ALEVIK, 75301, HARJUMAA
INFO@RAE.EE, 605 6750, REG NR 75026106

PROJ. NIMI:

JÜRI ALEVIKU LASTE TN 3 KINNISTU JA
LÄHIALA DETAILPLANEERING

MAASTIKUARHITEKT:

SIIM ORAV

JOONIS:

SITUATSIOONISKEEM

ARHITEKT:

STINA METSIS

TÖÖ NR:

DP 1305

JOONISE NR:

AS-02

MÕÕTKAVA:

-

KUUPÄEV:

10.12.2013