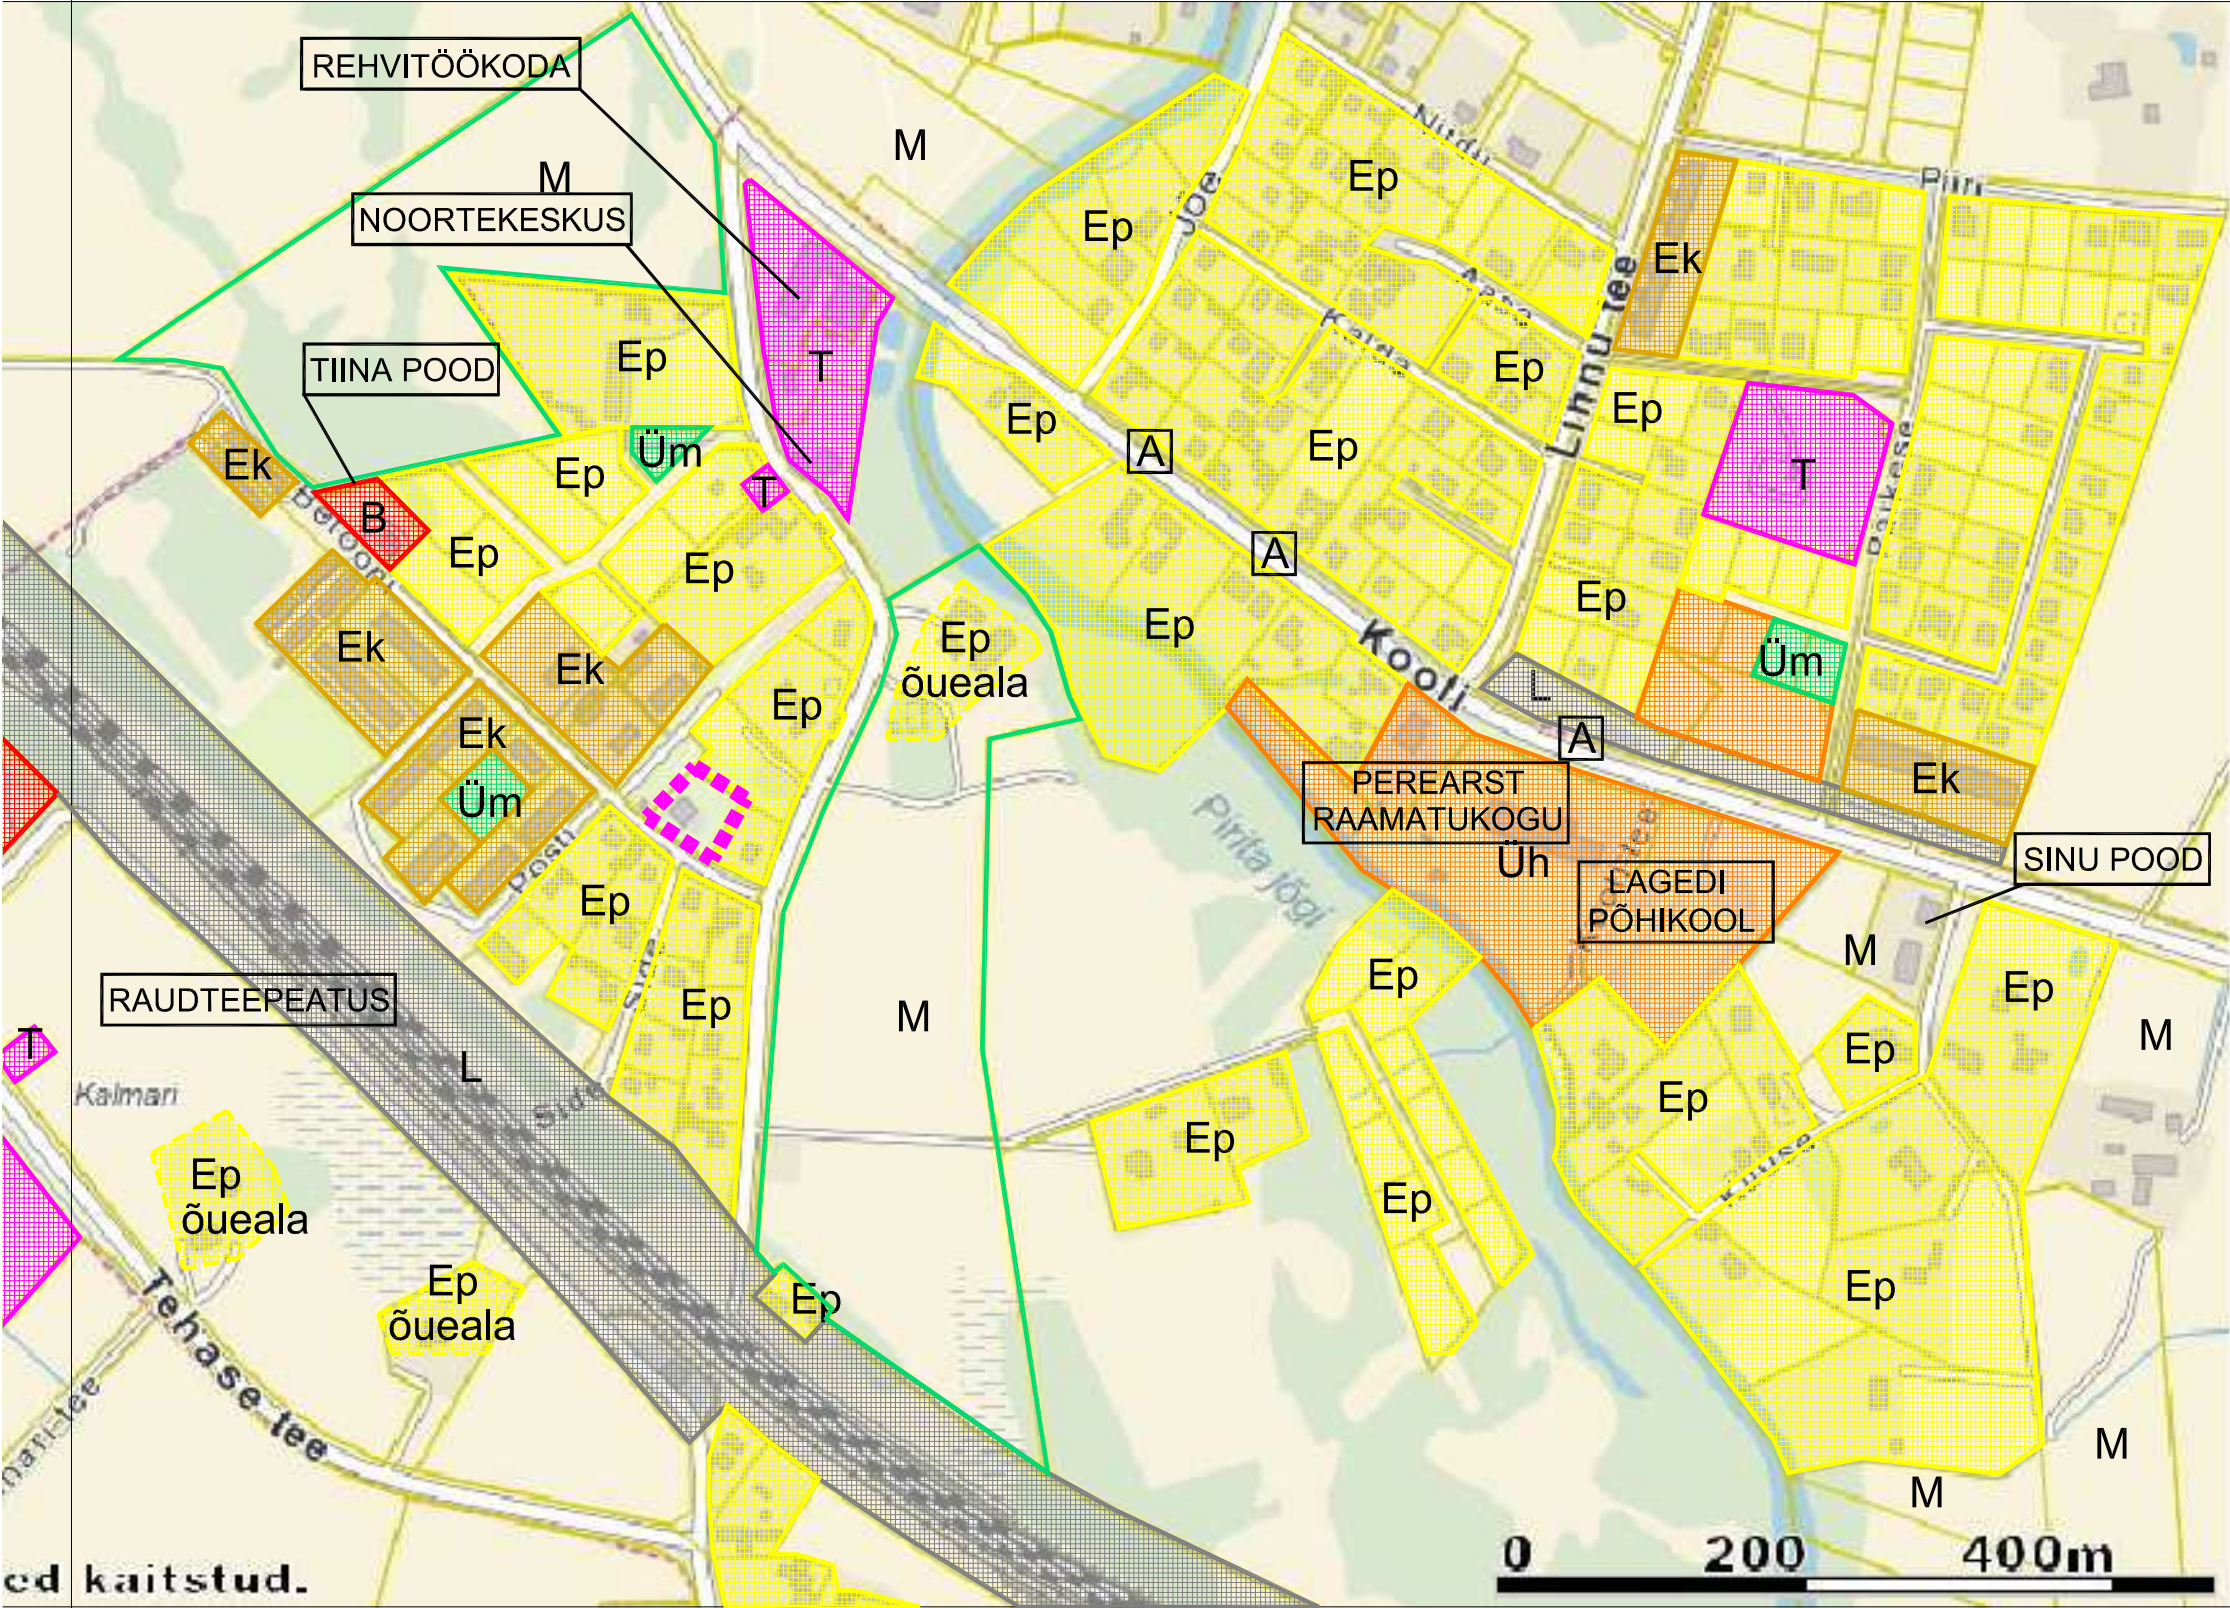


LEPPEMÄRGID

- BETOONI 4 PLANEERITAV ALA
- PEREELAMUMAA
- MAATULUNDUSMAA ÕUEALA
- KORTERELAMUMAA
- ÜHISKONDLIKE HOONETE MAA
- ÄRIMAA
- TOOTMISMAA
- ÜLDMAA
- TRANSPORDIMAA
- MAATULUNDUSMAA
- BUSSIPEATUS

TELLIJA	RAE VALLAVALITSUS		
ASUKOHT	BETOONI 4, LAGEDI, RAE VALD		
OBJEKT	BETOONI TN 4 KINNISTU DETAILPLANEERING		
JÖONIS	DP 1 ASUKOHT, KONTAKTALA MAAKASUTUSE SKEEM M 1/5000		
KOOSTAJA	ARH. REIN AILT		