
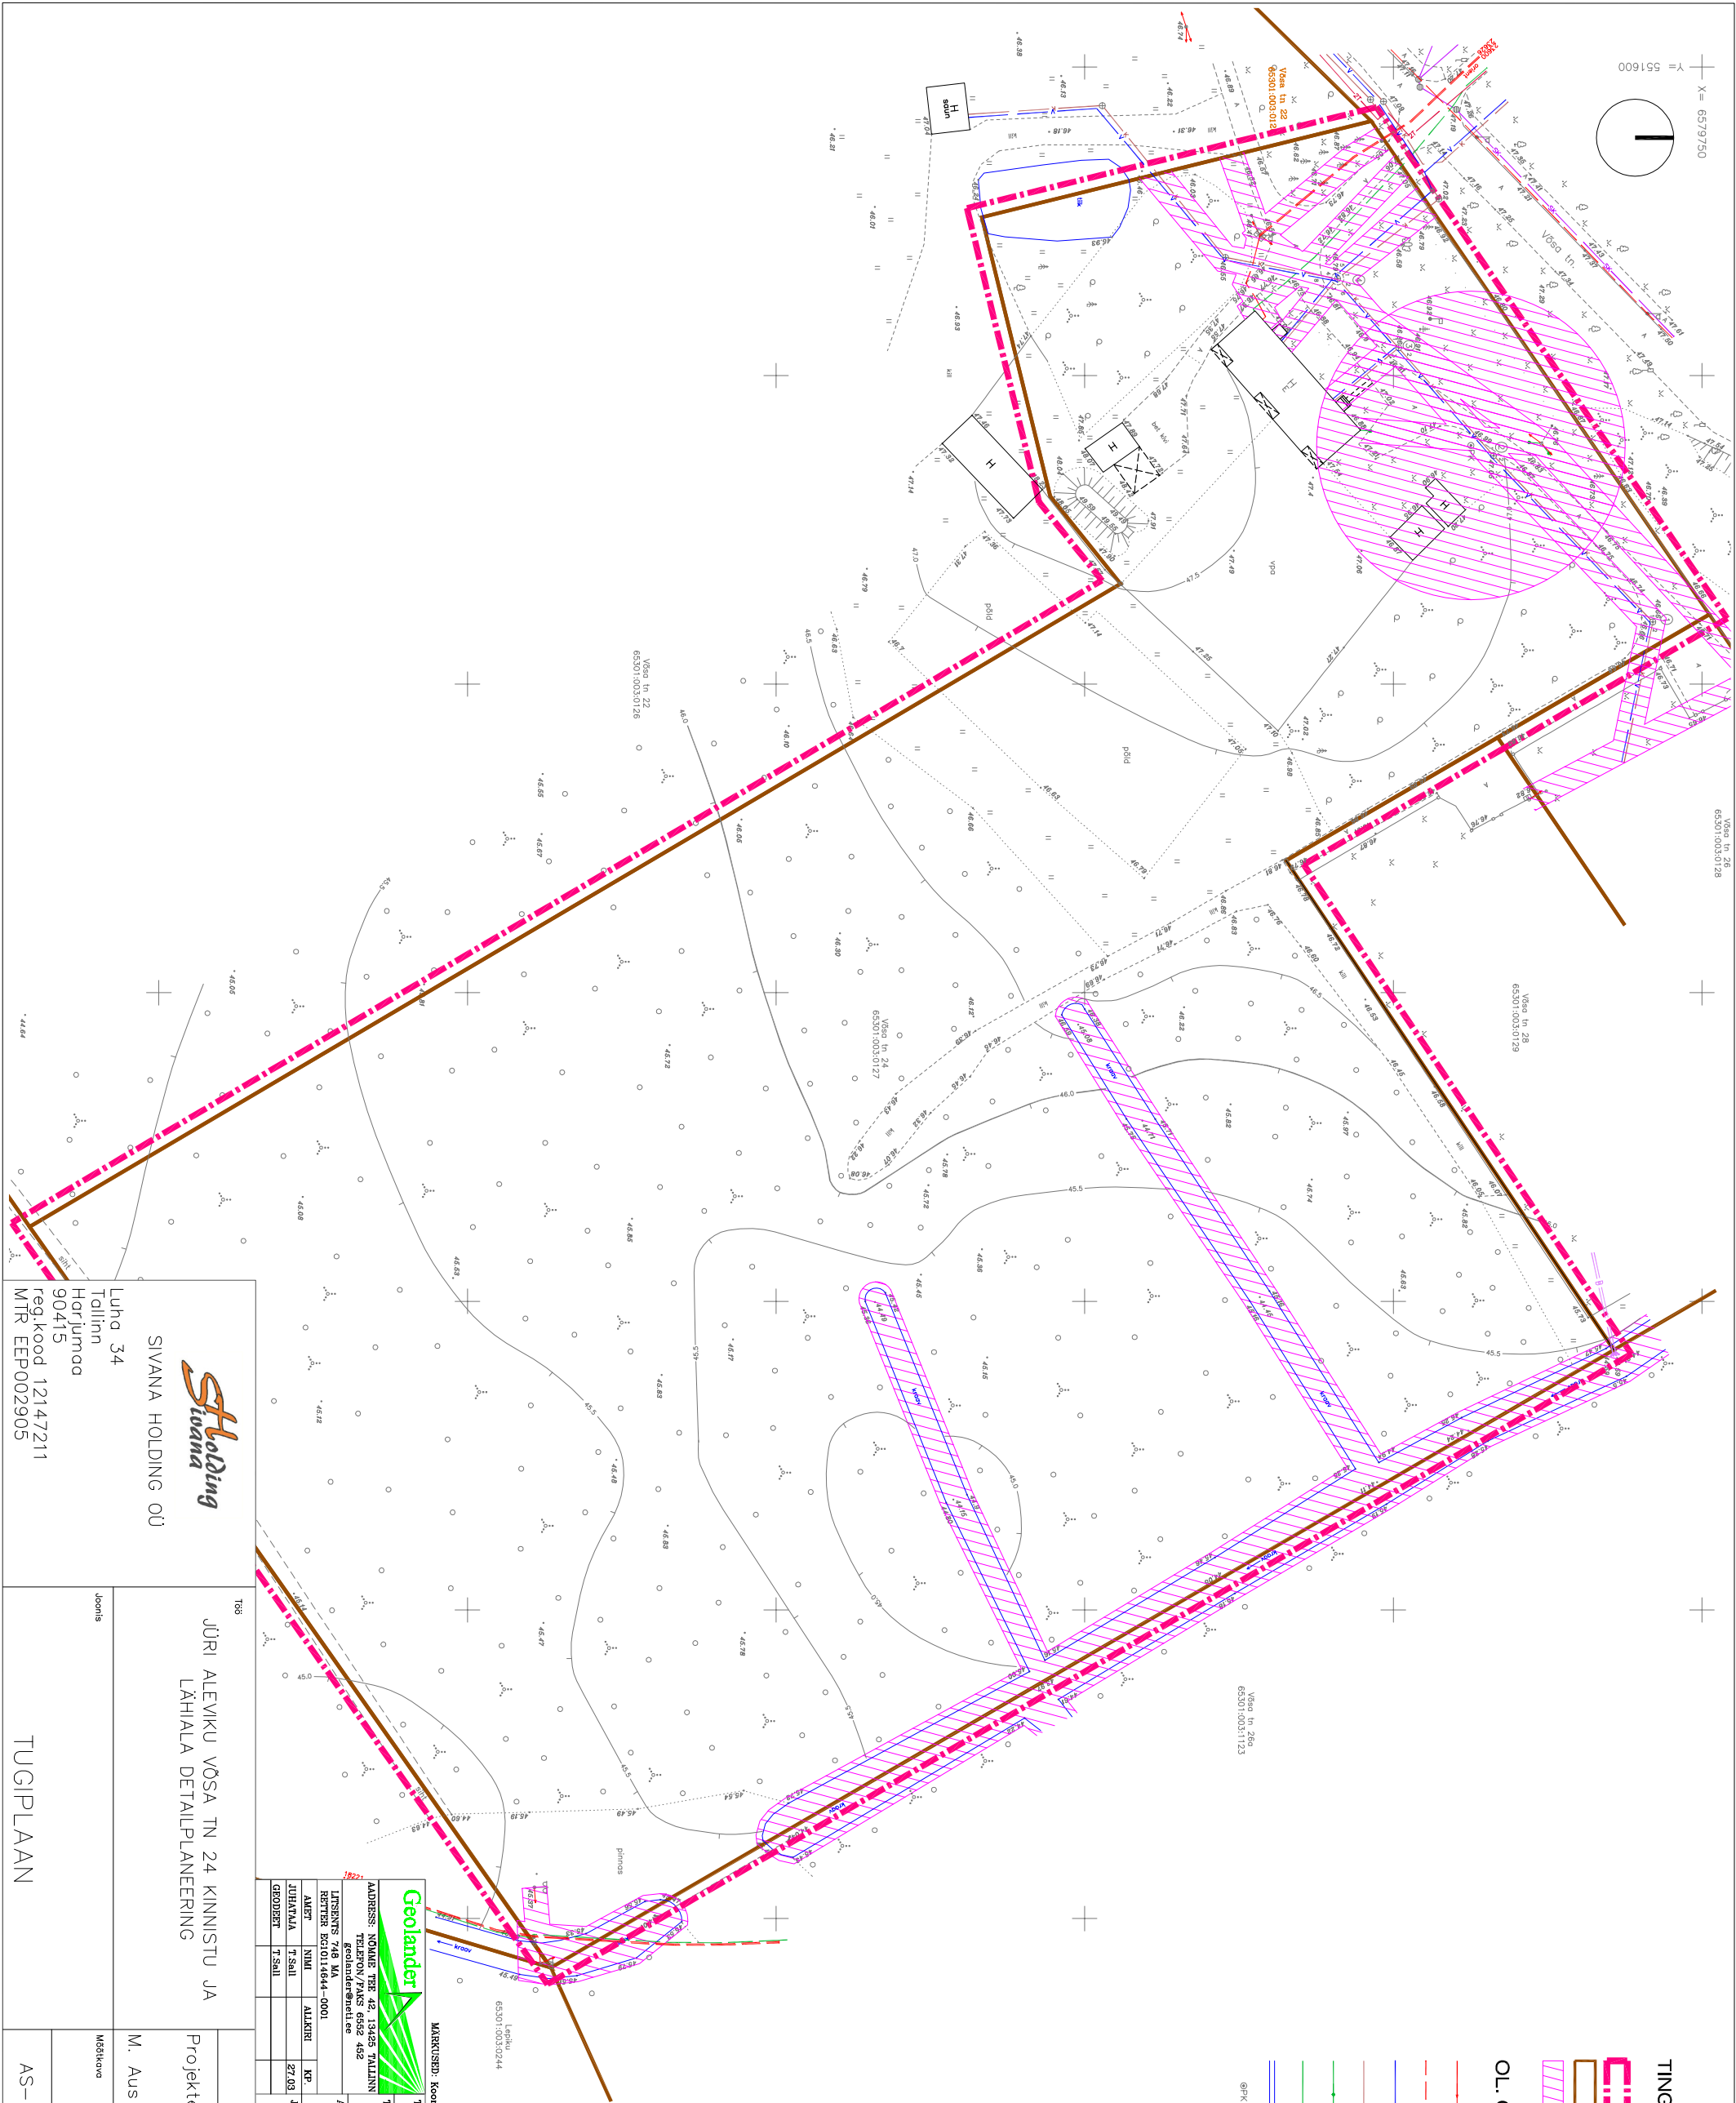


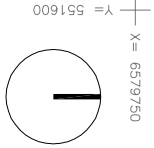

- TINGMÄRGID:**
- Planeeritava ala piir
 - Kinnistu piir
 - Tehnovõrkude katsevõrg

- OL. OL. TEHNOVÕRGUD:**
- OL. ol. elektrihülin
 - OL. ol. elektrikaabelin
 - OL. ol. veetonustik
 - OL. ol. kanalisatsioonustik
 - OL. ol. sideühin
 - OL. ol. sidekaabelin
 - OL. ol. kraav
 - OL. ol. puurkraav

Geolander

MARKKUSID: Koordinaadid L-EESTI 97 süsteemis, kõrgused Balli süsteemis.

TÜÜ NR. T-1053 2014

ADRESS: Nõmme tee 42, 13405 TALLINN

TELEFON/FAKS 6662 462

geolander@nlt.ee

LITSENITS 748 MA

REITER RG0114844-0001

AMET NIMI ALKRI KP

JUHATAJA T SAIL

GEODEET T SAIL

ADRESS: HARJU MAAKOND

RAB VALD

JÜRI ALEVIK

27.03

JÕUNIS:

MAA-ALA PIAAN TEHNOVÕRKUDEGA

TOO NIMI: VÕSA TN 24

MAA-ALA WOODSTAIANE

HARJU MAAKOND

RAB VALD

JÜRI ALEVIK

1 1 1:500

St Holding

SIVANA HOLDING OÜ

Lüha 34

Tallinn

Horjumäe

904715

reg.kood 12147211

MTR EEP002905

TÜÜS

JÜRI ALEVIKU VÕSA TN 24 KINNISTU JA LÄHIALA DETAILPLANEERING

Projekteeris 30.12.2014

M. Aus

1:1000

AS-03