




TINGMÄRGID



DETAILPLANEERINGU ALA

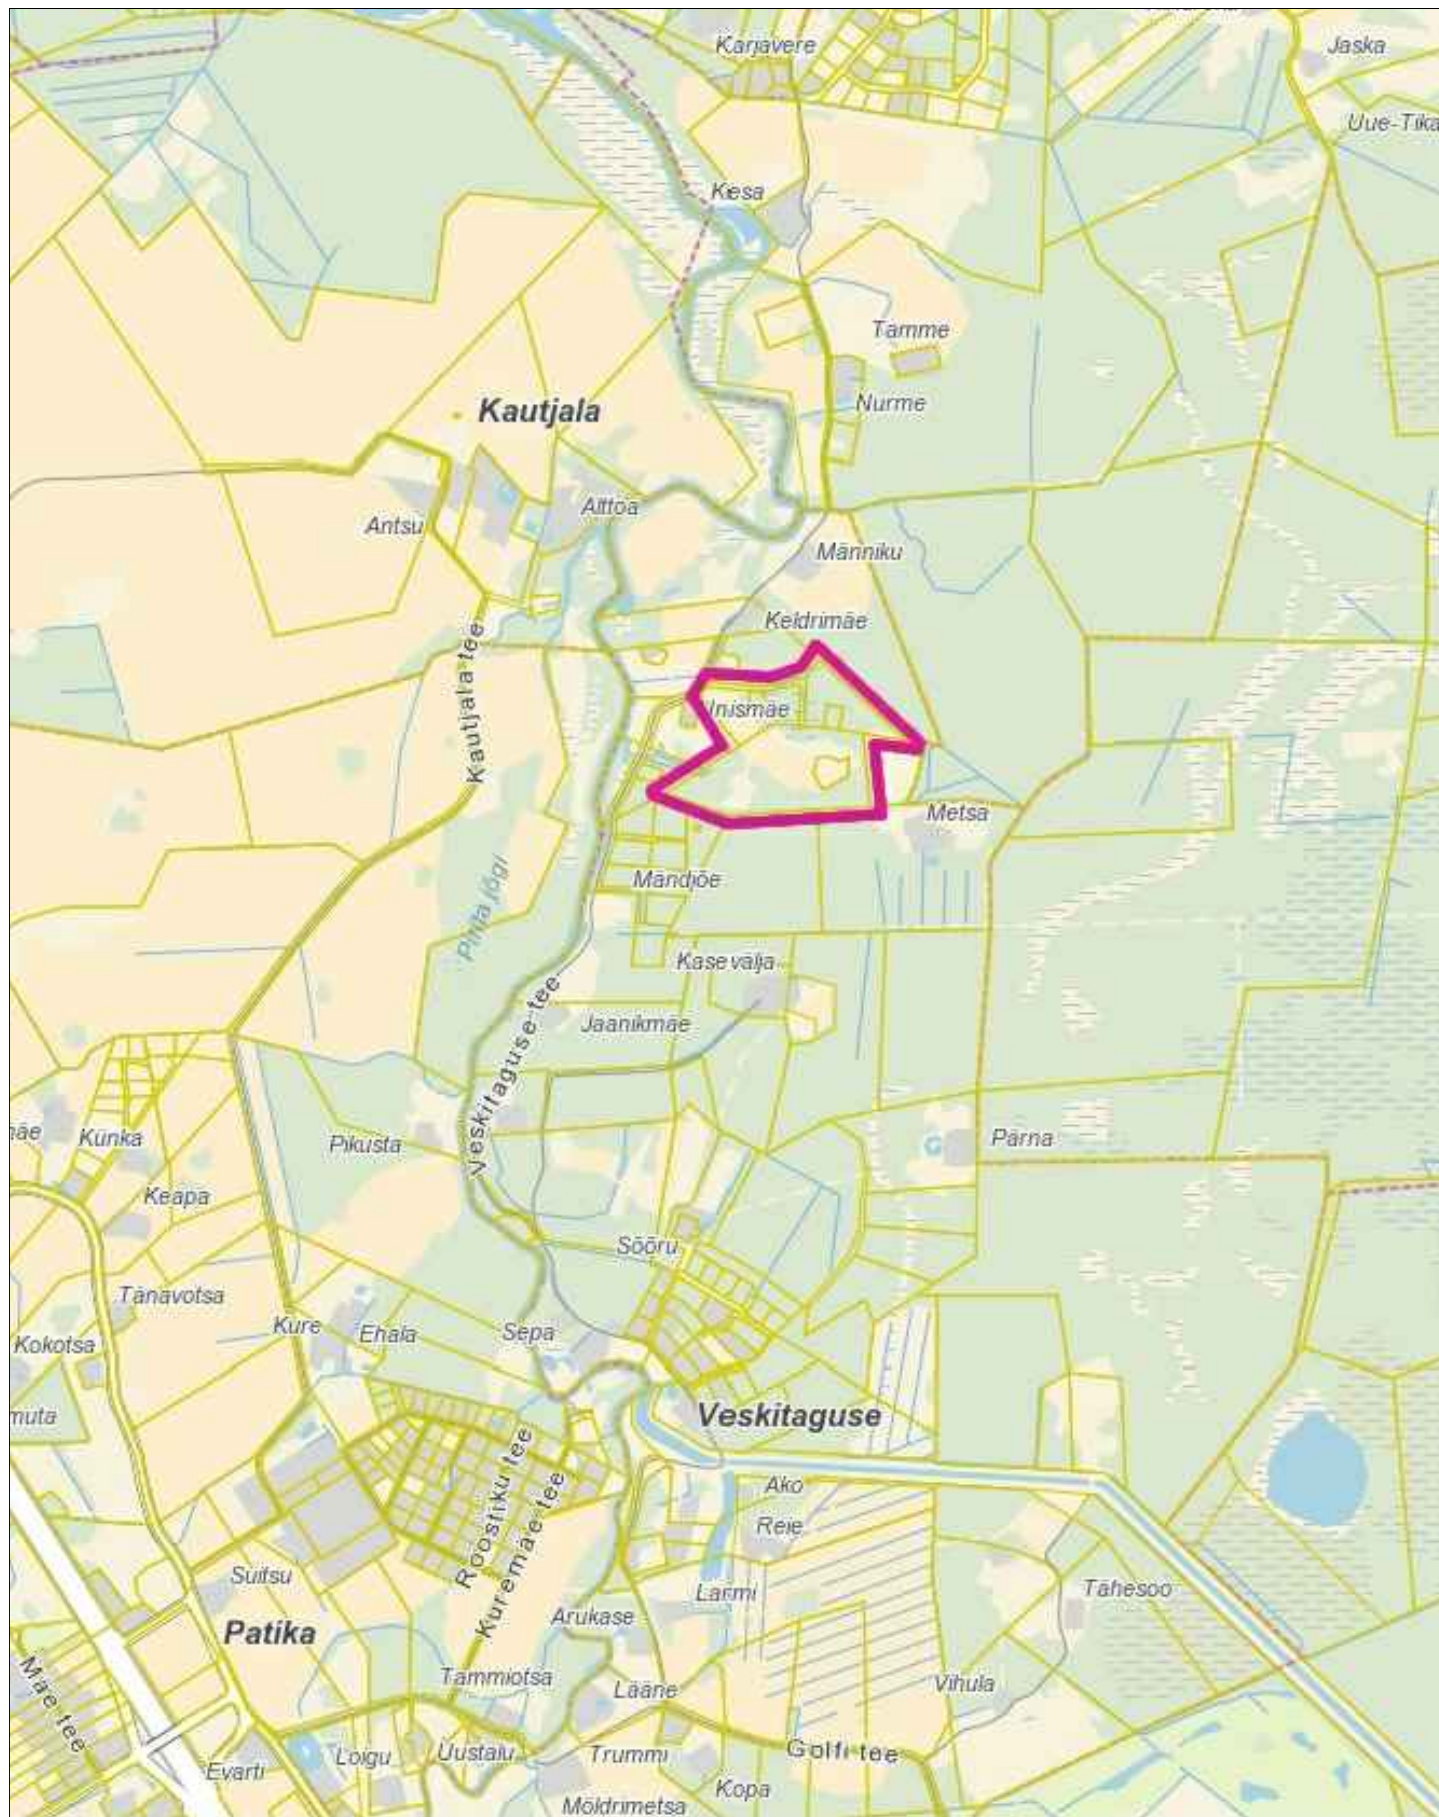

ARHITEKTIBÜROO ARX

ARH. ILMAR HEINSOO

TÖÖ NIMETUS

Metsaääre tee, Kikka ja Kikkaputke kiistute dp

VESKITAGUSE KÜLA, RAE VALD, HARJUMAA



JOONIS

Situatsiooniskeem

TÖÖ NR. 1707

JOONIS NR. 01

OSA DP

JOON. KONTR.

25.03.2019