


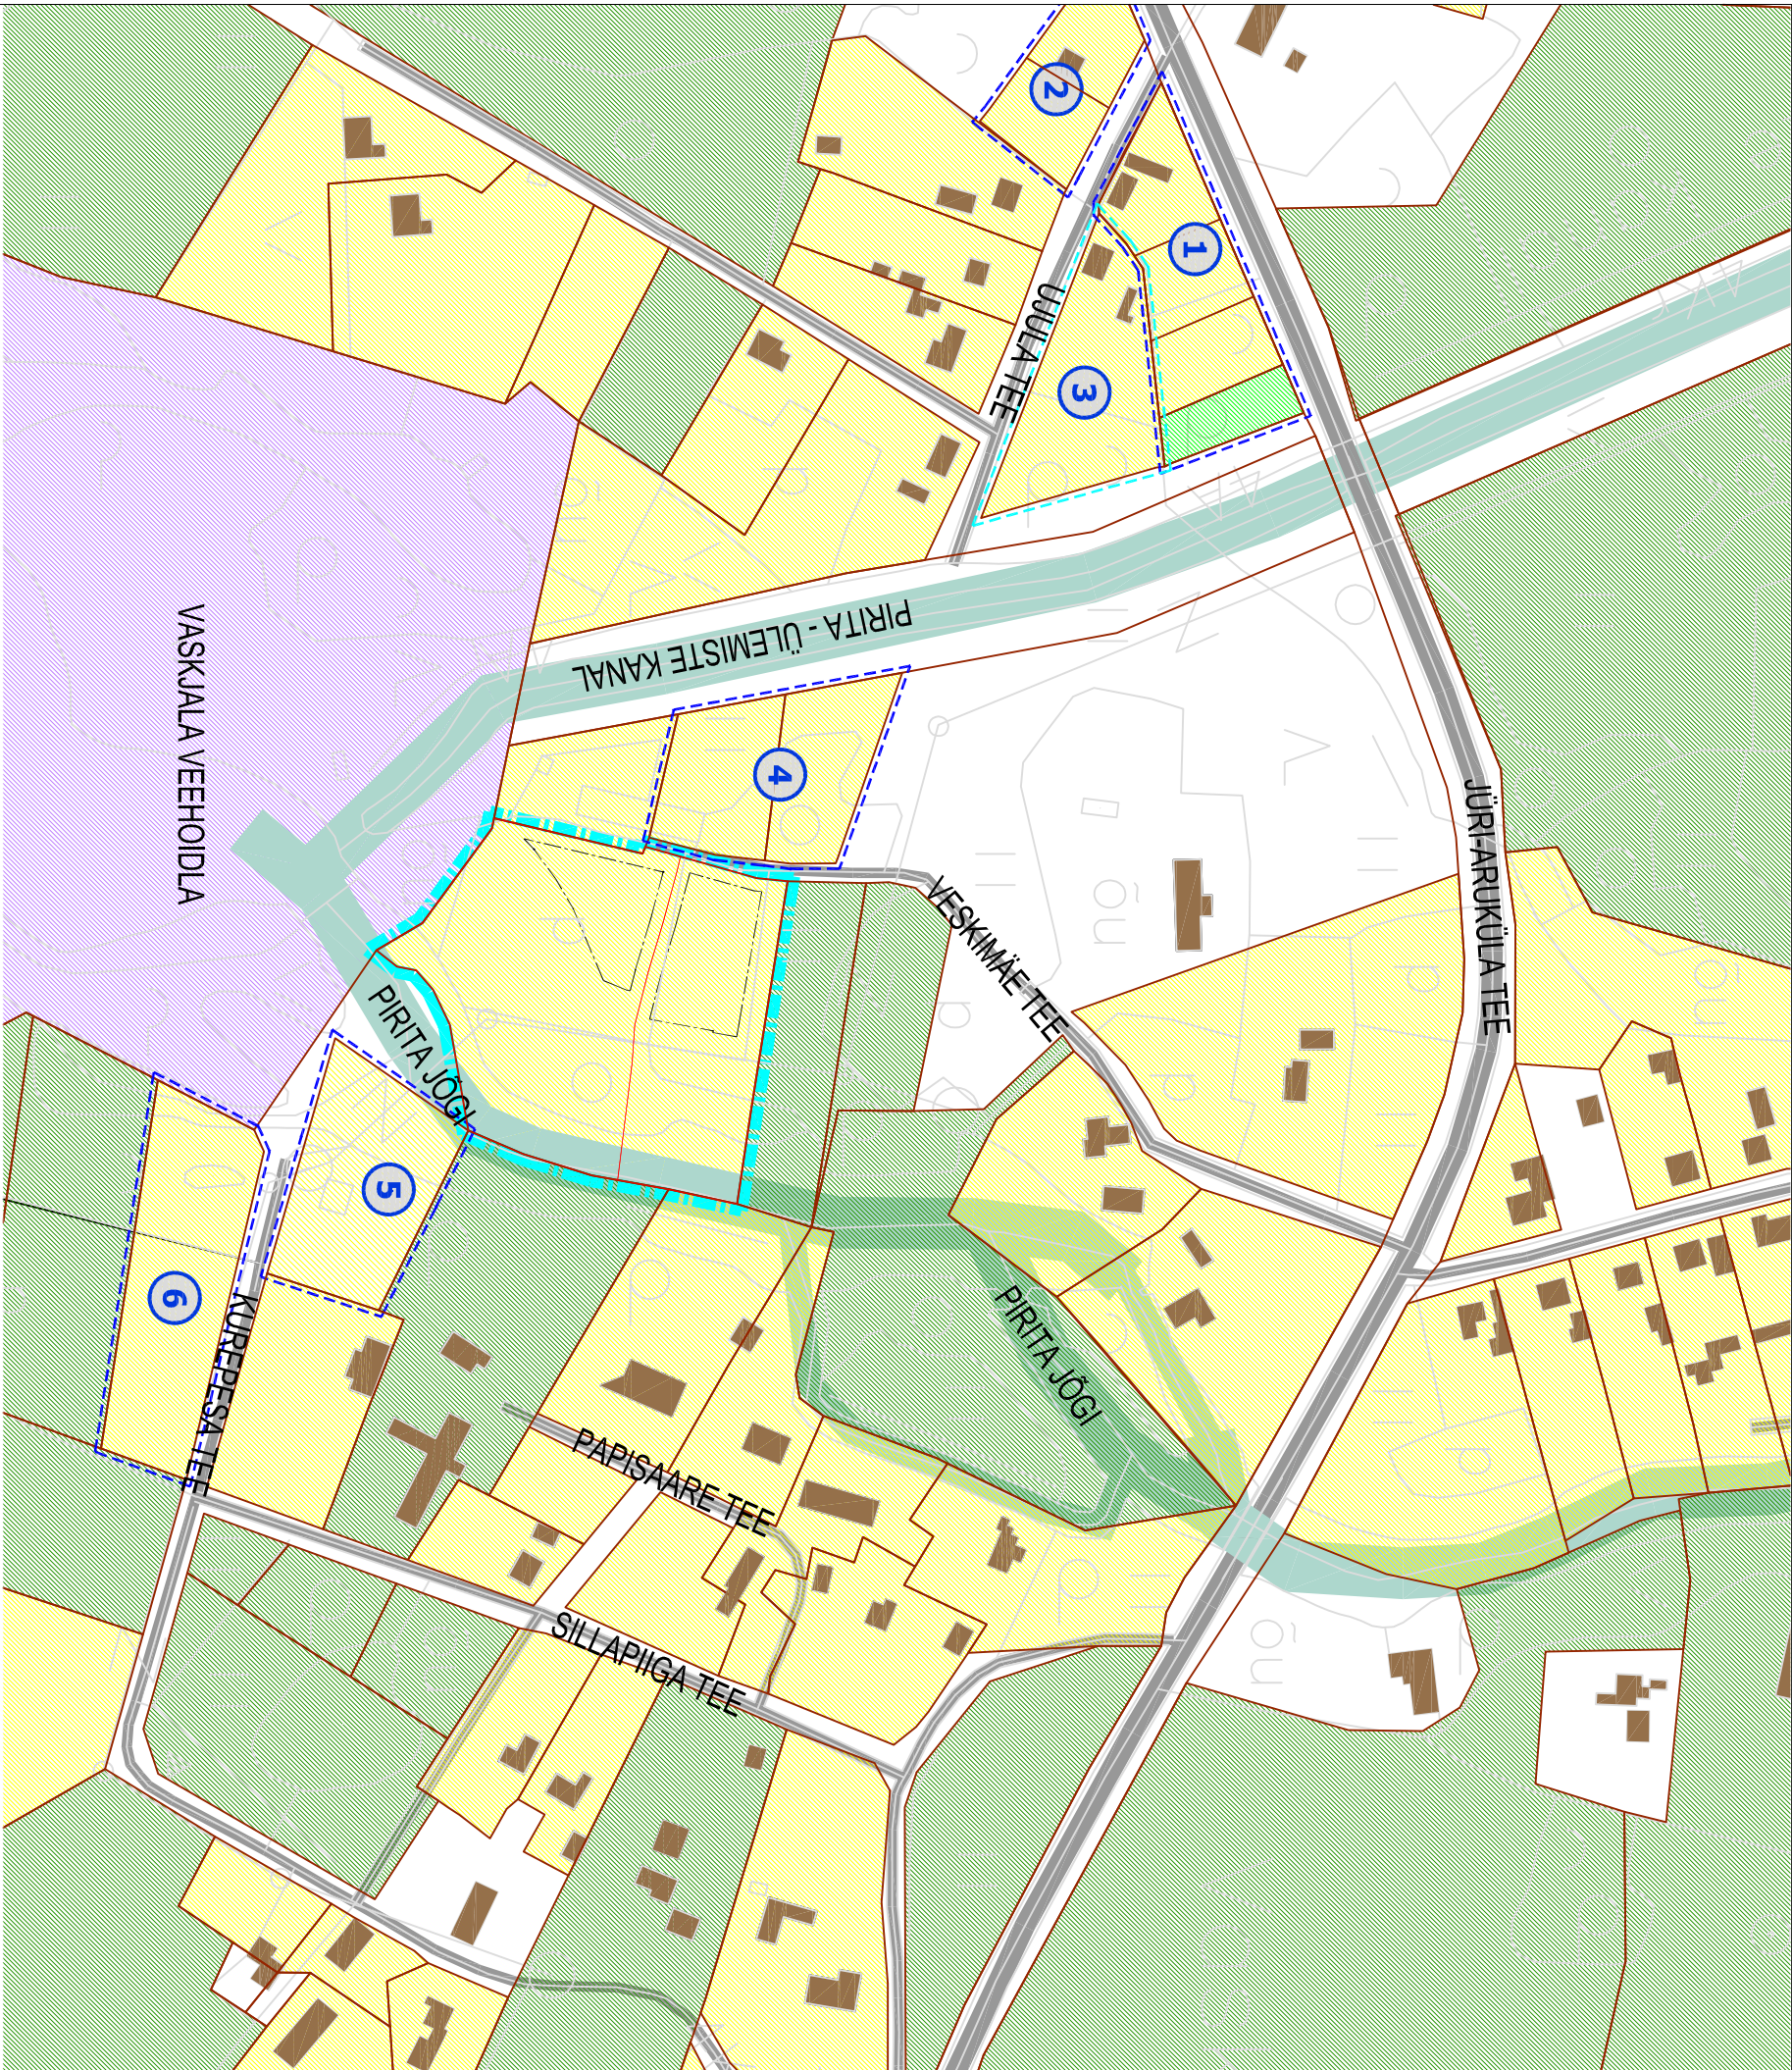

TINGMÄRGID  
PLANEERITAVA ALA PIIR

KONTAKTIVÕÕNDIS PAKNEV KEHTESTATUD DETAILPLANEERINGU PIIR  
 KONTAKTIVÕÕNDIS PAKNEV MENETLETAVA DETAILPLANEERINGU PIIR

KINNISTU PIIR  
 MOODUSTATAVA KRUNDI PIIR  
 OLEMASOLEV HOONE  
 HOONESTUSALA  
 AUTOOLIKLUSE ALA

KRUNTIDE SIHTOTASTARBED (sh. planeeritavad)

ELAMUMAA  
 TOOTMISMAA  
 MAATULUNDUSMAA  
 SOTSIAALMAA

| DETAILPLANEERINGUD KONTAKTIVÕÕNDI ALAL |                                                      |        |                                            |
|----------------------------------------|------------------------------------------------------|--------|--------------------------------------------|
| Üht. nr.                               | DP nimetus                                           | DP nr  | Staadium                                   |
| 1                                      | Ujula tee 1 kinnistu detailplaneering                | DP0435 | KEHTESTATUD 17.03.2009.a korraldus nr 111  |
| 2                                      | Ujula tee 2 kinnistu detailplaneering                | DP0566 | KEHTESTATUD 21.04.2009.a korraldus nr 422  |
| 3                                      | Ujula tee 3 kinnistu ja lähiala detailplaneering     | DP0674 | VASTU VÕETUD 07.01.2014.a korraldus nr 16  |
| 4                                      | Veskimäe tee 8A kinnistu ja lähiala detailplaneering | DP0290 | KEHTESTATUD 25.08.2006.a korraldus nr 137  |
| 5                                      | Kurepesa 8 kinnistu detailplaneering                 | DP0114 | KEHTESTATUD 24.08.2004.a korraldus nr 1185 |
| 6                                      | Kurepesa tee 9 kinnistu ja lähiala detailplaneering  | DP0676 | KEHTESTATUD 18.10.2011.a korraldus nr 943  |

MÄRKUSED:  
1. Joonise parema loetavuse tagamiseks on detailplaneeringu ala piiri nihutatud 2m võrra eemale olemasolevast Jõeääre kinnistu piirist.

Arhitekt

Projekti juht

Tehnik

K. Kook

M. Vähi

Rae vald, Vaskjala küla

VESKIMÄE TEE 7 KINNISTU

DETAILPLANEERING

KONTAKTIVÕÕNDI ANALÜÜS

Töö nr. 213

DP

M 1:~

05.04.2014

AS - 02