


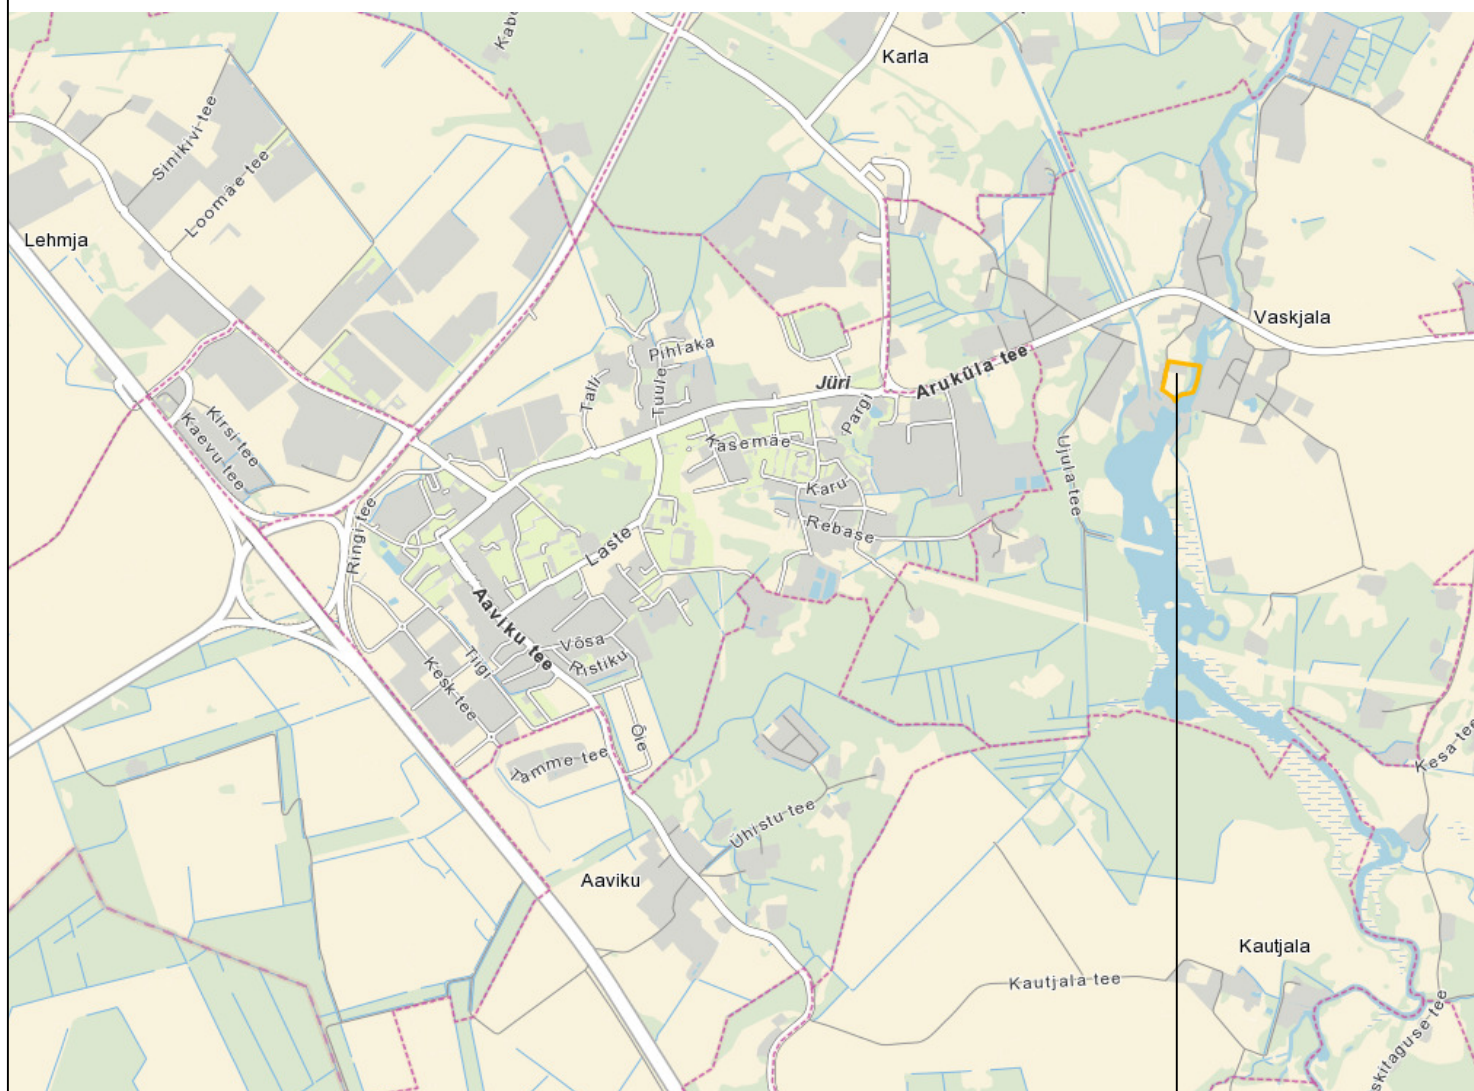

DETAILPLANEERINGU ALA ASUKOHT



Arhitekt K. Kokk

Projektijuht M.Kähri

Tehnik

Rae vald, Vaskjala küla
VESKIMÄE TEE 7 KINNISTU
DETAILPLANEERING

SITUATSIOONISKEEM

Töö nr. 213

D P

M 1:~

18.02.2014

AS - 01