


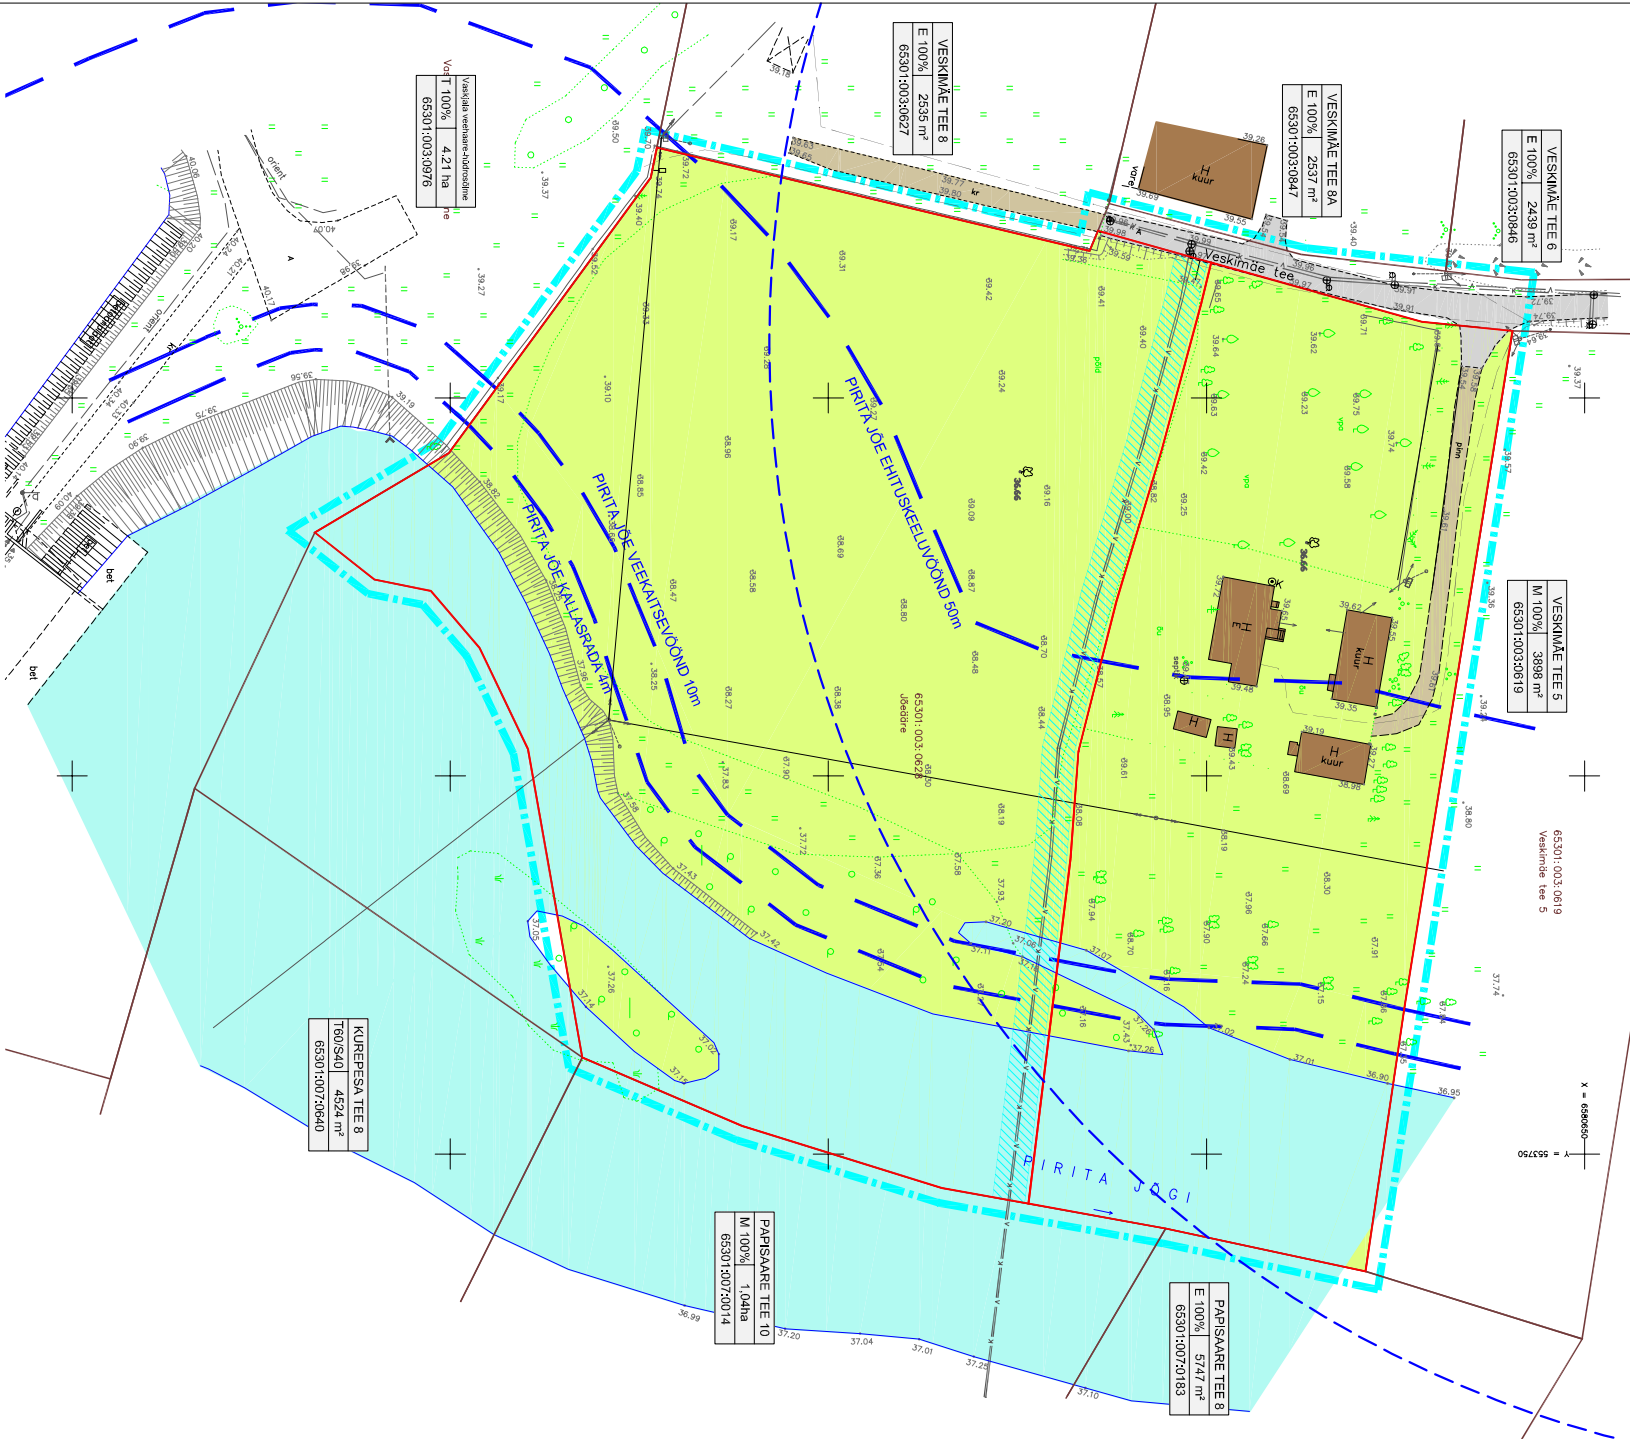

TINGMÄRGID

DETAILPLANEERINGU ALA PIIR

KINNISOMANDI PIIR

OL.OL. HOONE

OL.OL. KILLUSTIKKATTEGA AUTOOLIKLUSE ALA

OL.OL. ASFALTKATTEGA AUTOOLIKLUSE ALA

PIRITA JÕGI

HALJASALA

VEE-,KANALISATSIOONI-, SADEVEEKANALISATSIOONI TRAC
SERVITUUDI VAJADUSEGA ALA

OLEMASOLEVAD TEHNORAJATISED

VEETORUSTIK

KANALISATSIOONITORUSTIK

0.4KV MAAKAKABEL

10KV MAAKAKABEL

SIDE MAAKAKABEL

KESKPINGE ÕHULIIN

MADALPINGE ÕHULIIN

ELEKTRIVÕRGU LITUMISKILP

SALVKAEV

MÄRKUSED:

- Joonise parema loetavuse tagamiseks on detailplaneeringu ala piiri nihutatud 2m võrra eemale olemasolevast jõeääre kinnistu piirist.
- Topogodeeetilise alusplaan on veebruaris 2014.a mõõdistanud GEOPPOINT OÜ, töö 14-G036.

Arhitekt K. Kõkk

Projekti juht M. Kähti

Tehnik

Rae vald, Vaskjala küla

VESKIMÄE TEE 7 KINNISTU

TUGIPLAAN

Töö nr.

D.P

M 1:1000

05.12.2014

AS - 03