


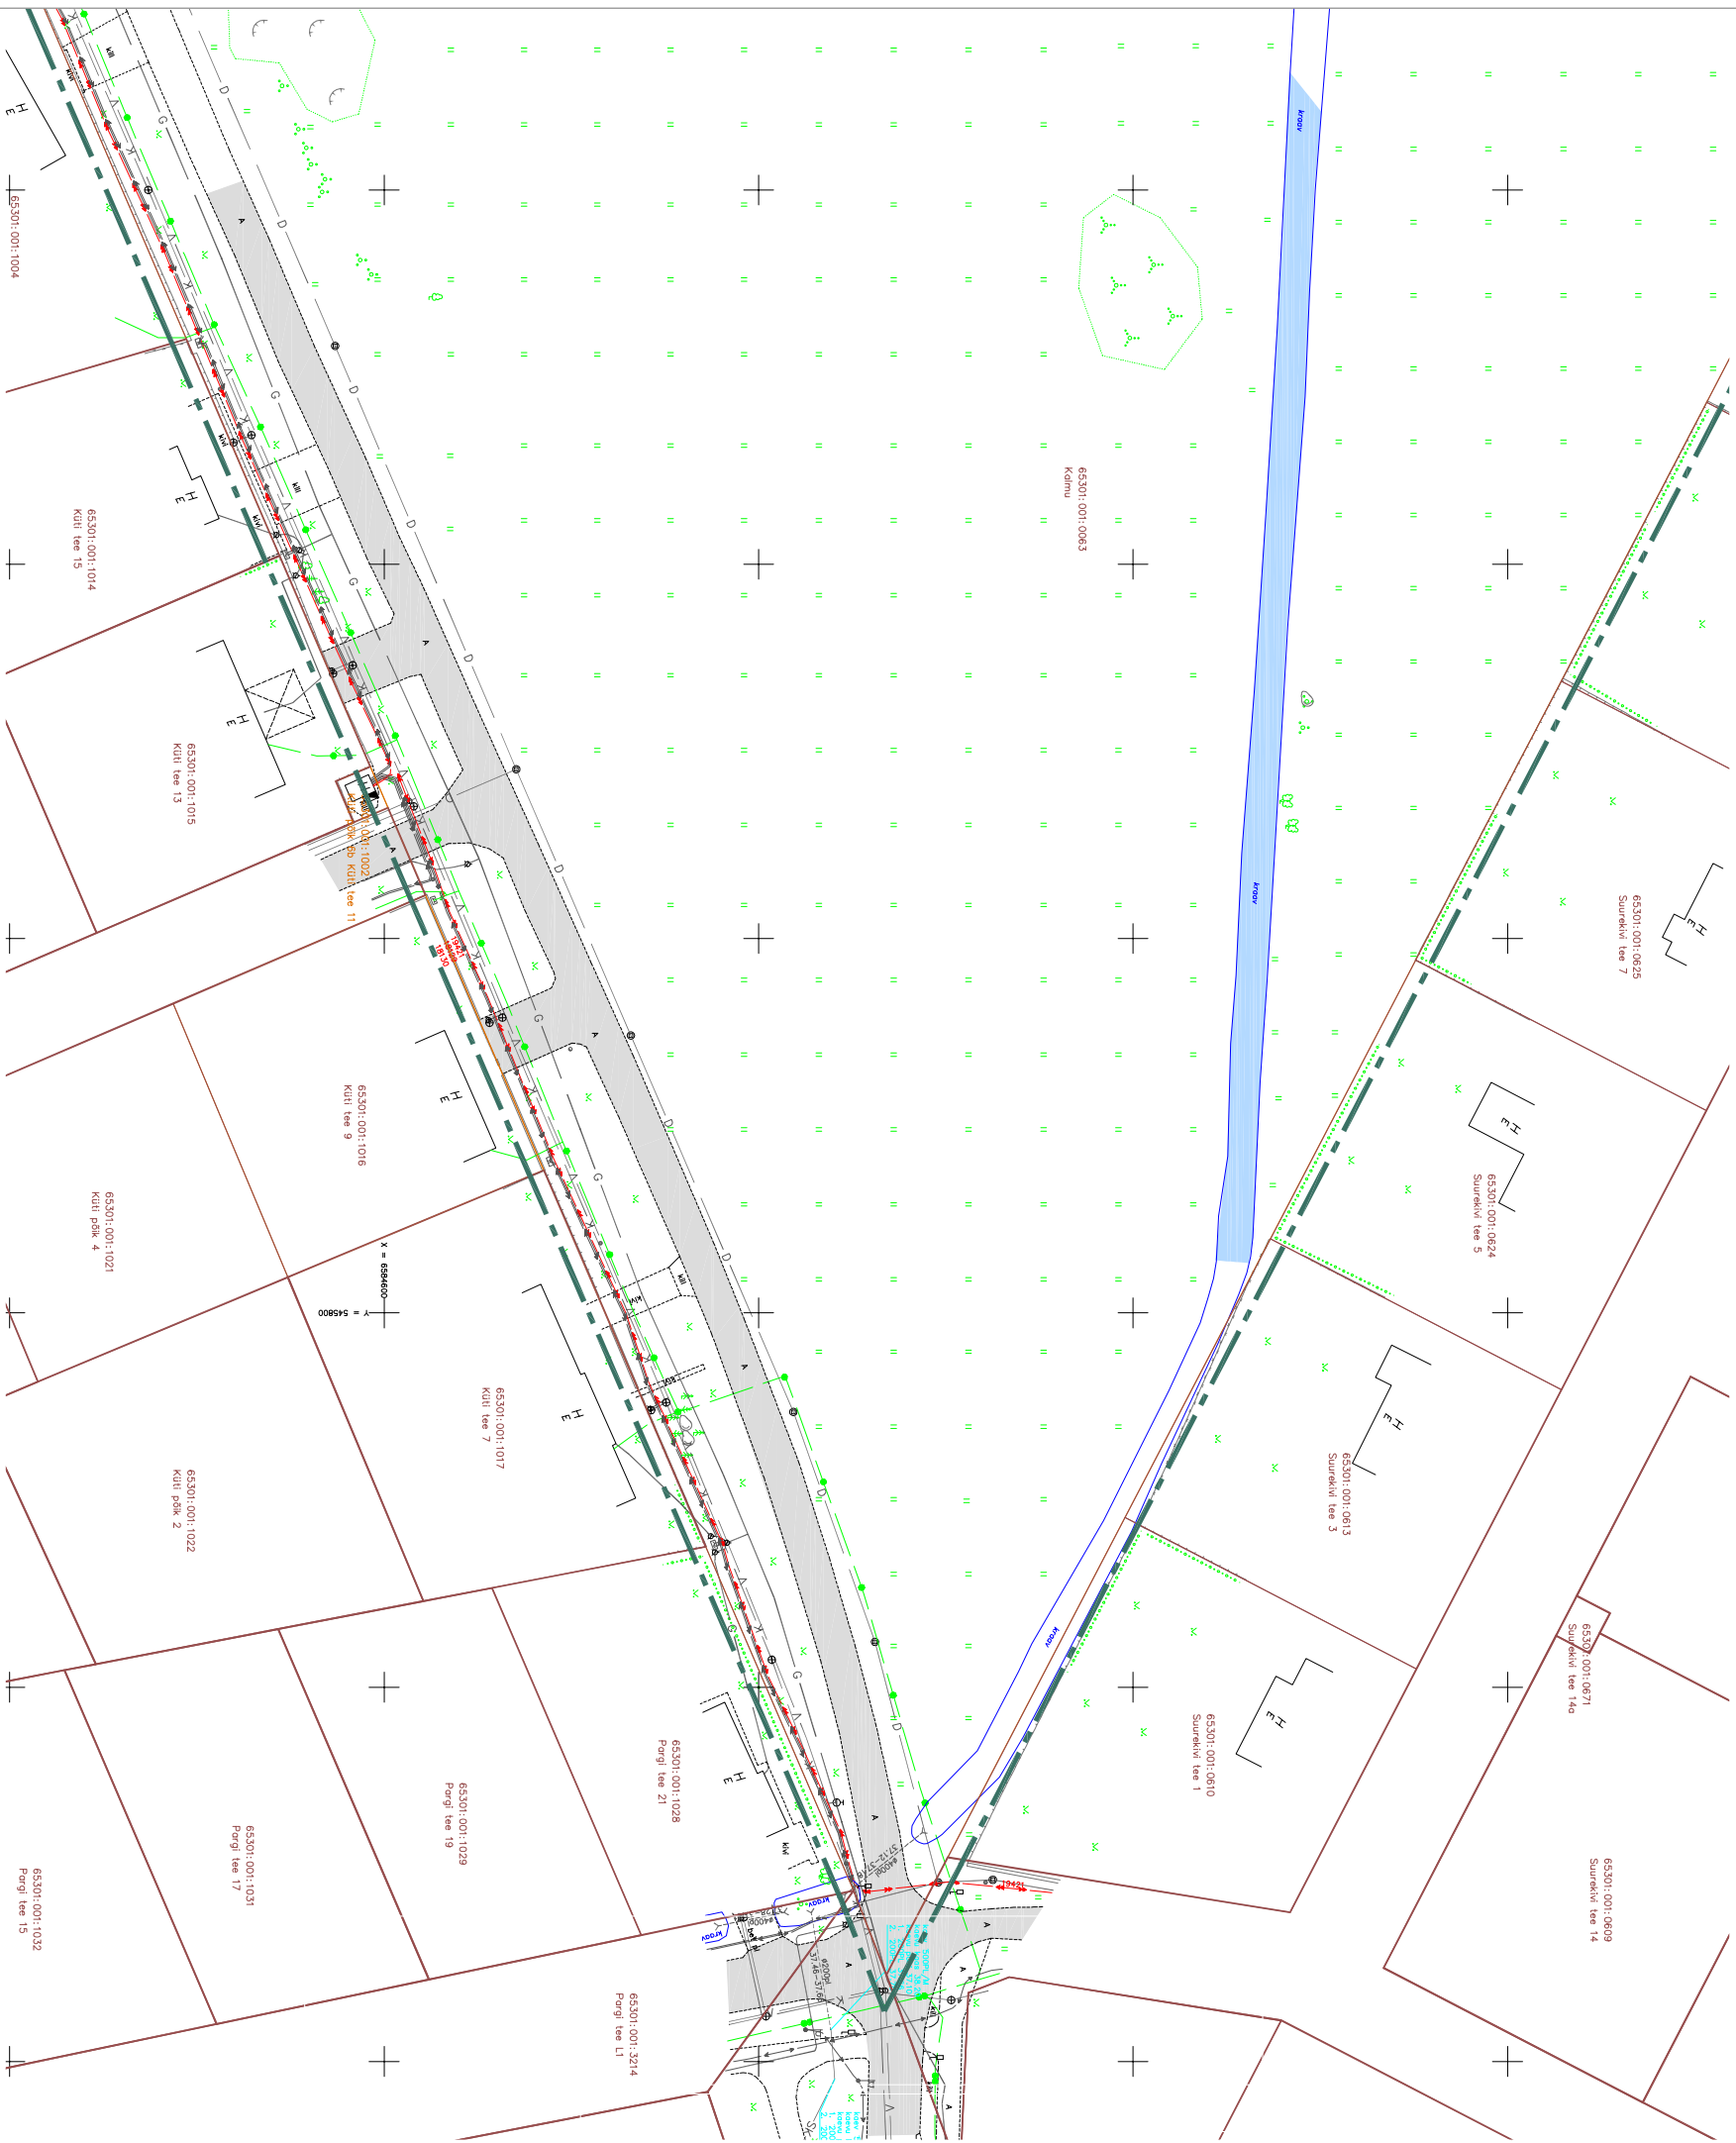

TINGMÄRGID

- DETAILPLANEERINGU ALA PIIR
- KINNISOMANDI PIIR
- OL.OL. ABET KATTEGA SÕIDUTEE
- KRAAV

OLEMASOLEVAD TEHNORAJATISED

- VEETORUSTIK
- KANALISATSIOONITORUSTIK
- DRENAAZ
- GAASITORUSTIK
- SIDEMAKKAABEL
- KÕRGEPINGE MAAKAABEL
- MADALPINGE MAAKAABEL
- MADALPINGEKAABEL TÄNAVAVALGUSTI
- ELEKTRIVÕRGU LIITUMISKILP



Arhitekt K. Kook
Projektiitunt M.Kähti

RAE VALD, PEETRI ALEVIK
KALMU KINNISTU
DETAILPLANEERING

TUGIPLAAN

Töö nr. 214
D P
M 1:1000
21.01.2015
AS - 03