


TINGIMÄRGID:



- Planeetitava ala piir
- Planeeringuga haaatava ala piir
- Olemasoleva kinnistu piir
- Planeeritav krunn
- Algatatud detailplaneering
- Vastuvõetud detailplaneering
- Kentestatud detailplaneering
- Olemasolev välkeelamuruaa
- Perspektiivne välkeelamuruaa
- Olemasolev ärit- ja tootismisaa
- Perspektiivne ärit- ja tootismisaa
- Olemasolev ähtmaa
- Perspektiivne ähtmaa
- Olemasolev sotsiaalmisaa
- Perspektiivne sotsiaalmisaa
- Olemasolev haljasalamaa
- Perspektiivne haljasalamaa
- Olemasolev põllumajandusmaa
- Olemasolev põld/looduslik rohuma

- 1 Lehmja küla Kase II ja Järveküla küla põlondikul Lehmja küla kinnistute ja lähiala detailplaneering
- 2 Lehmja küla Mäni kinnistu detailplaneering
- 3 Lehmja küla Otti kinnistu detailplaneering
- 4 Assaku aleviku, Järveküla küla ja Lehmja küla Uuetalu kinnistu pererealmure 1. etapi detailplaneering
- 5 Lehmja küla Tallinna-Tartu-Lünamaa maantee ääres asuva Assaku aleviku ja Lauda tee vahele jääva ala detailplaneering
- 6 Lehmja küla Rukki tee 1, 3, 5, 7, 9, 11 katkestuskusete ja Liivatee katkestuskuse mottelise osa ning lähiala detailplaneering
- 7 Kurna küla Ameerikanurga kinnistu ja lähiala detailplaneering
- 8 Jüri alevik keskuse osa ja tehnoporti detailplaneering
- 9 Jüri keskuse detailplaneering
- 10 Pildiküla külas asuva Kaevu tee 2 kinnistu detailplaneering
- 11 Pildiküla küla Kaevu tee 2a ja lähiala detailplaneering
- 12 Lehmja küla Looki, Väilakvi ja Metsakvi kinnistute detailplaneering
- 13 Lehmja küla osa ja Assaku aleviku detailplaneeringu III etapp
- 1 Pildiküla bussipeatus
- 2 Loo bussipeatus
- 3 Kungla bussipeatus
- 4 Bensiinjalam
- 5 Plan. teed ja kergliiklusteed
- 6 Proj. teed ja kergliiklusteed
- Olemasolev juurdepääs planeetritavale alale (vt seletuskiri p.4.4)
- Perspektiivsed liikumissuunad planeeritavalt alalt

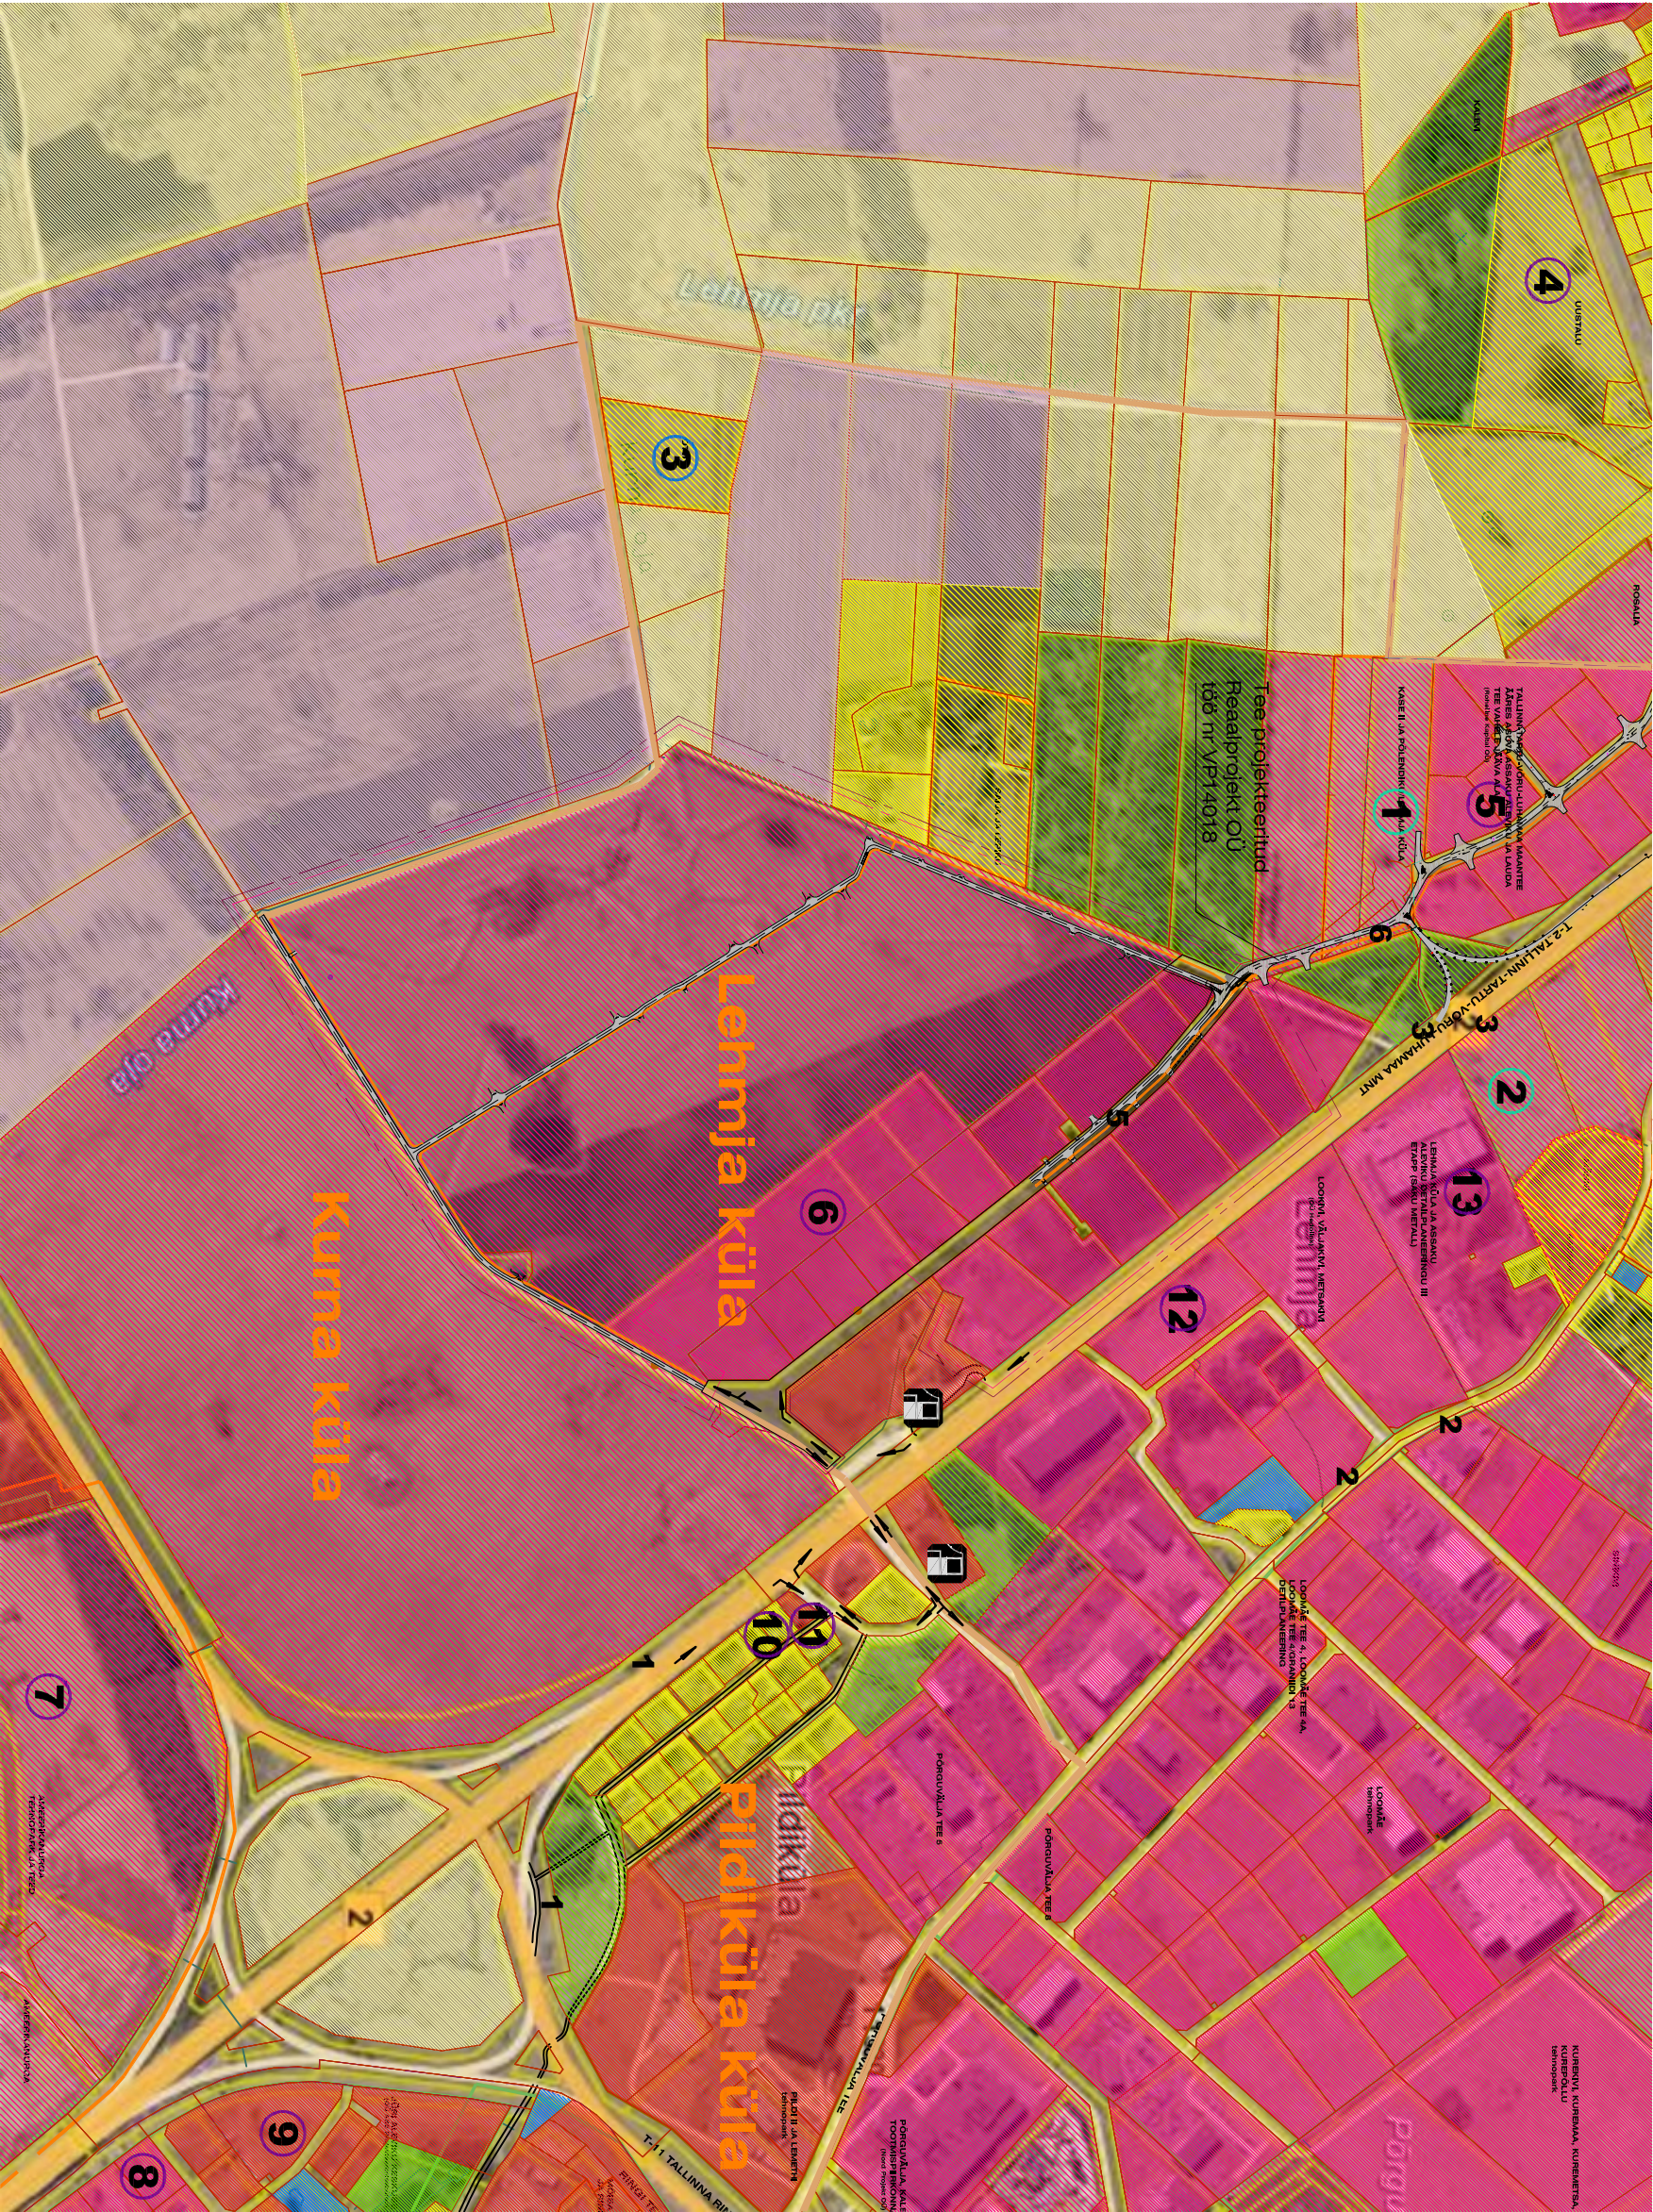

RAE VALLAVALITSUS

ARIKÜLA TEE 9, JÜRI ALEVIK, 75301, HÄRJAUMAA

INFO@RAE.EE, 805 6750, REG NR 75028108

PROJ. NIMI:

PEETRI ALEVIKU KÖRTSI KINNISTU JA LÄHIALA DETAILPLANEERING

ARHITEKT:		KADRI RANDOJA		JÕONIS:		KONTAKTVÕÕNDI ANALÜÜS	
TÖÖ NR:		DP 1401		JÕONISE NR:		AS-02	
MÕÖTAVAK:		1:1:0000		MÕÖTAVAK:		1:1:0000	
KUUPÄEV:		13.01.2015		KUUPÄEV:		13.01.2015	