


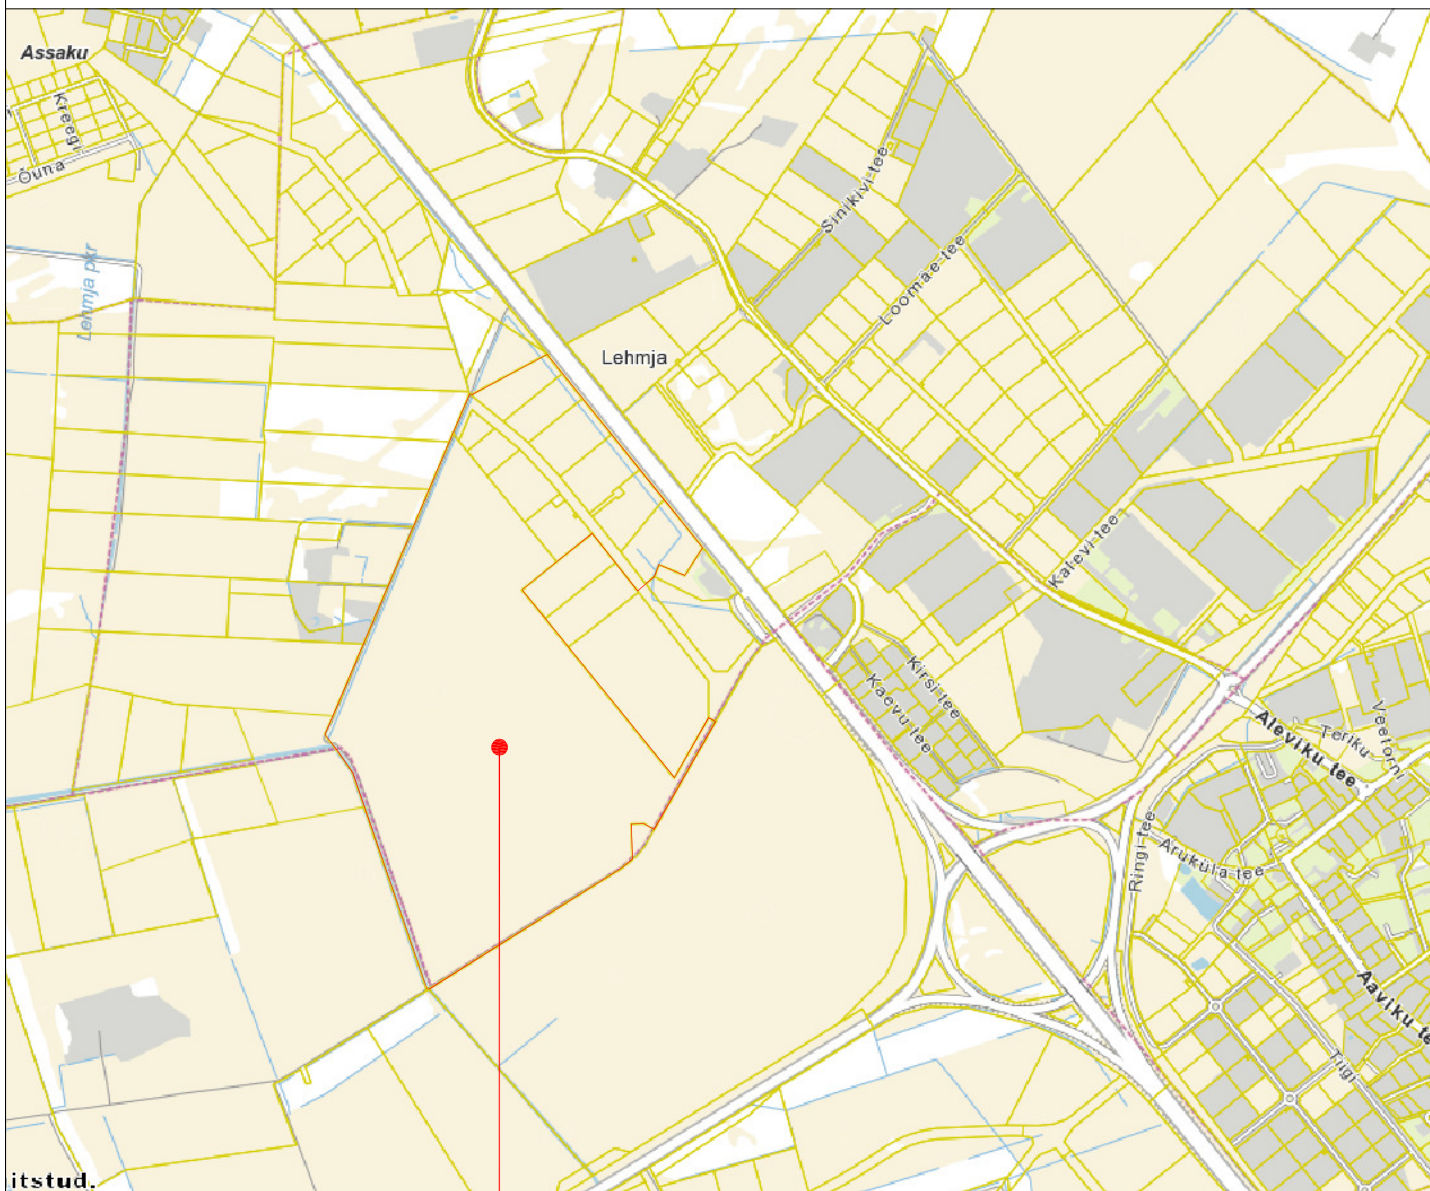

PLANEERITAVA ALA ASUKOHT



RAE VALLAVALITSUS

LEHMJA KÜLA RUKKI TEE KINNISTUTE MUUTMISE JA LIIVATEE KATASTRIÜKSUSE NING LÄHIALA DETAILPLANEERING

SITUATSIONISKEEM

AS-01

1

SIIM ORAV

26.02.2014