


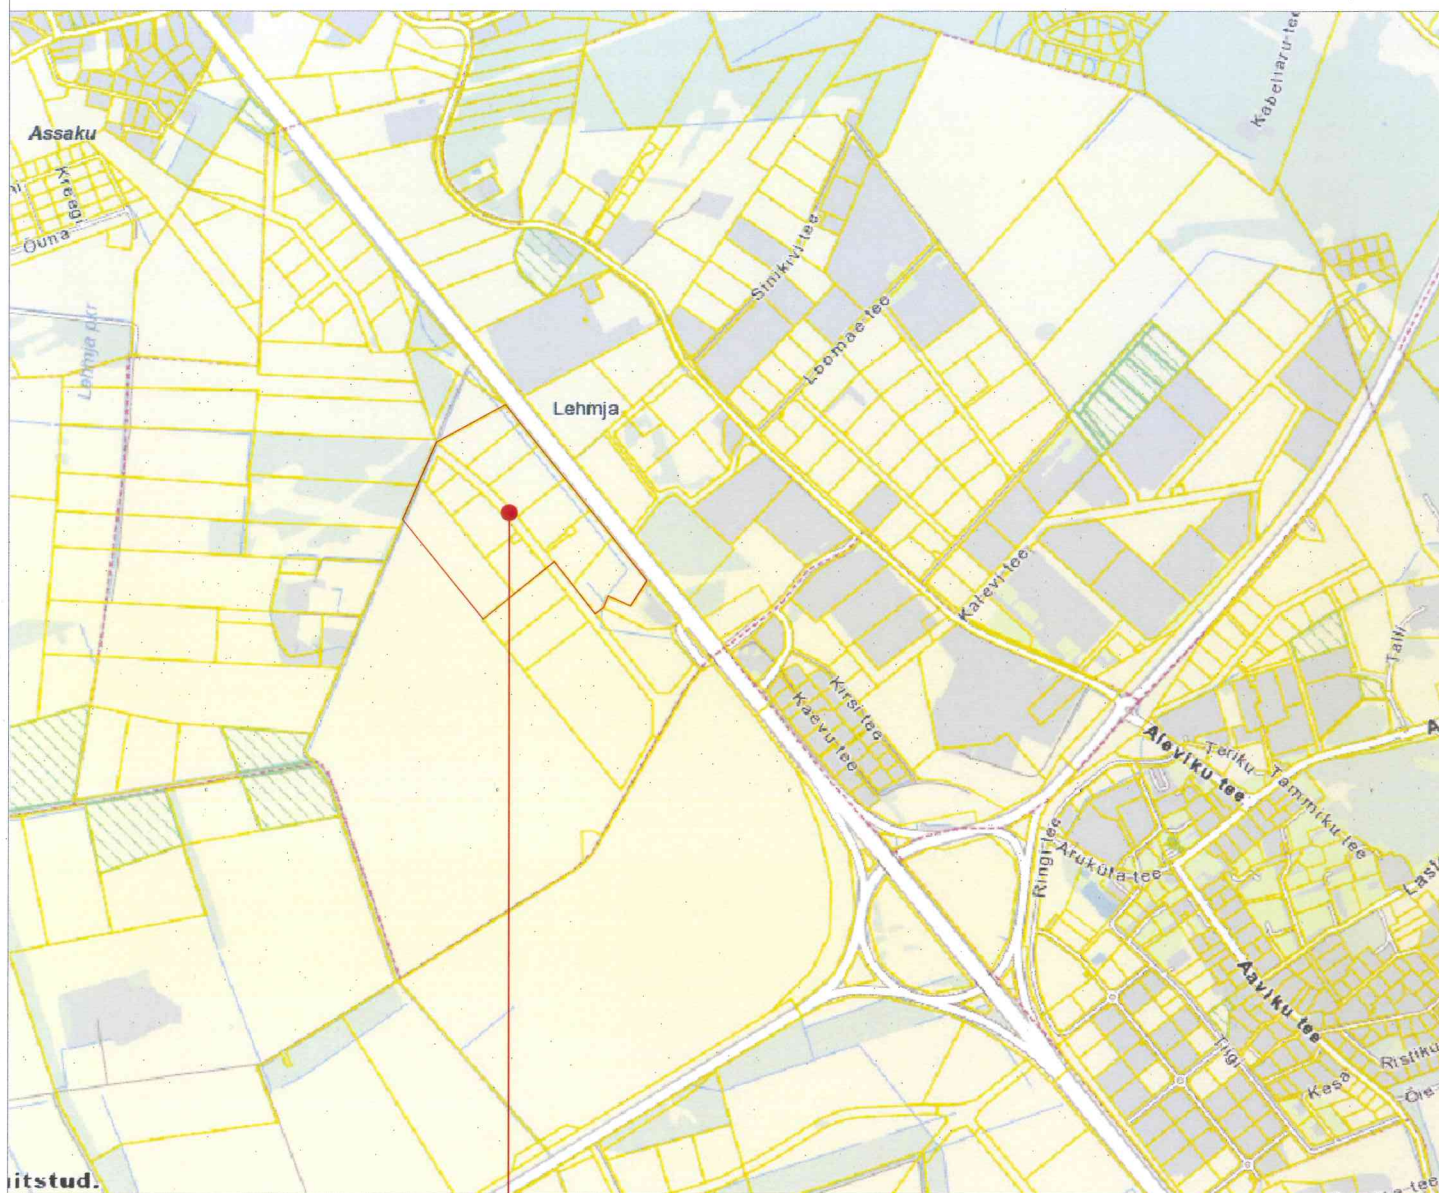

PLANEERITAVA ALA ASUKOHT



RAE VALLAVALITSUS

ASUKOHT:

LEHMJA KÜLA RUKKI TEE KINNISTUTE MUUTMISE JA LIIVATEE KATASTRIÜKSUSE
MÖTTELISE OSA NING LÄHIALA DETAILPLANEERING

JOONIS:

SITUATSIONISKEEM

JOONISE NR:

AS-01

MOOTKAVA:

1

KOOSTAJA:

SIIM ORAV

KUUPÄEV:

18.01.2014