


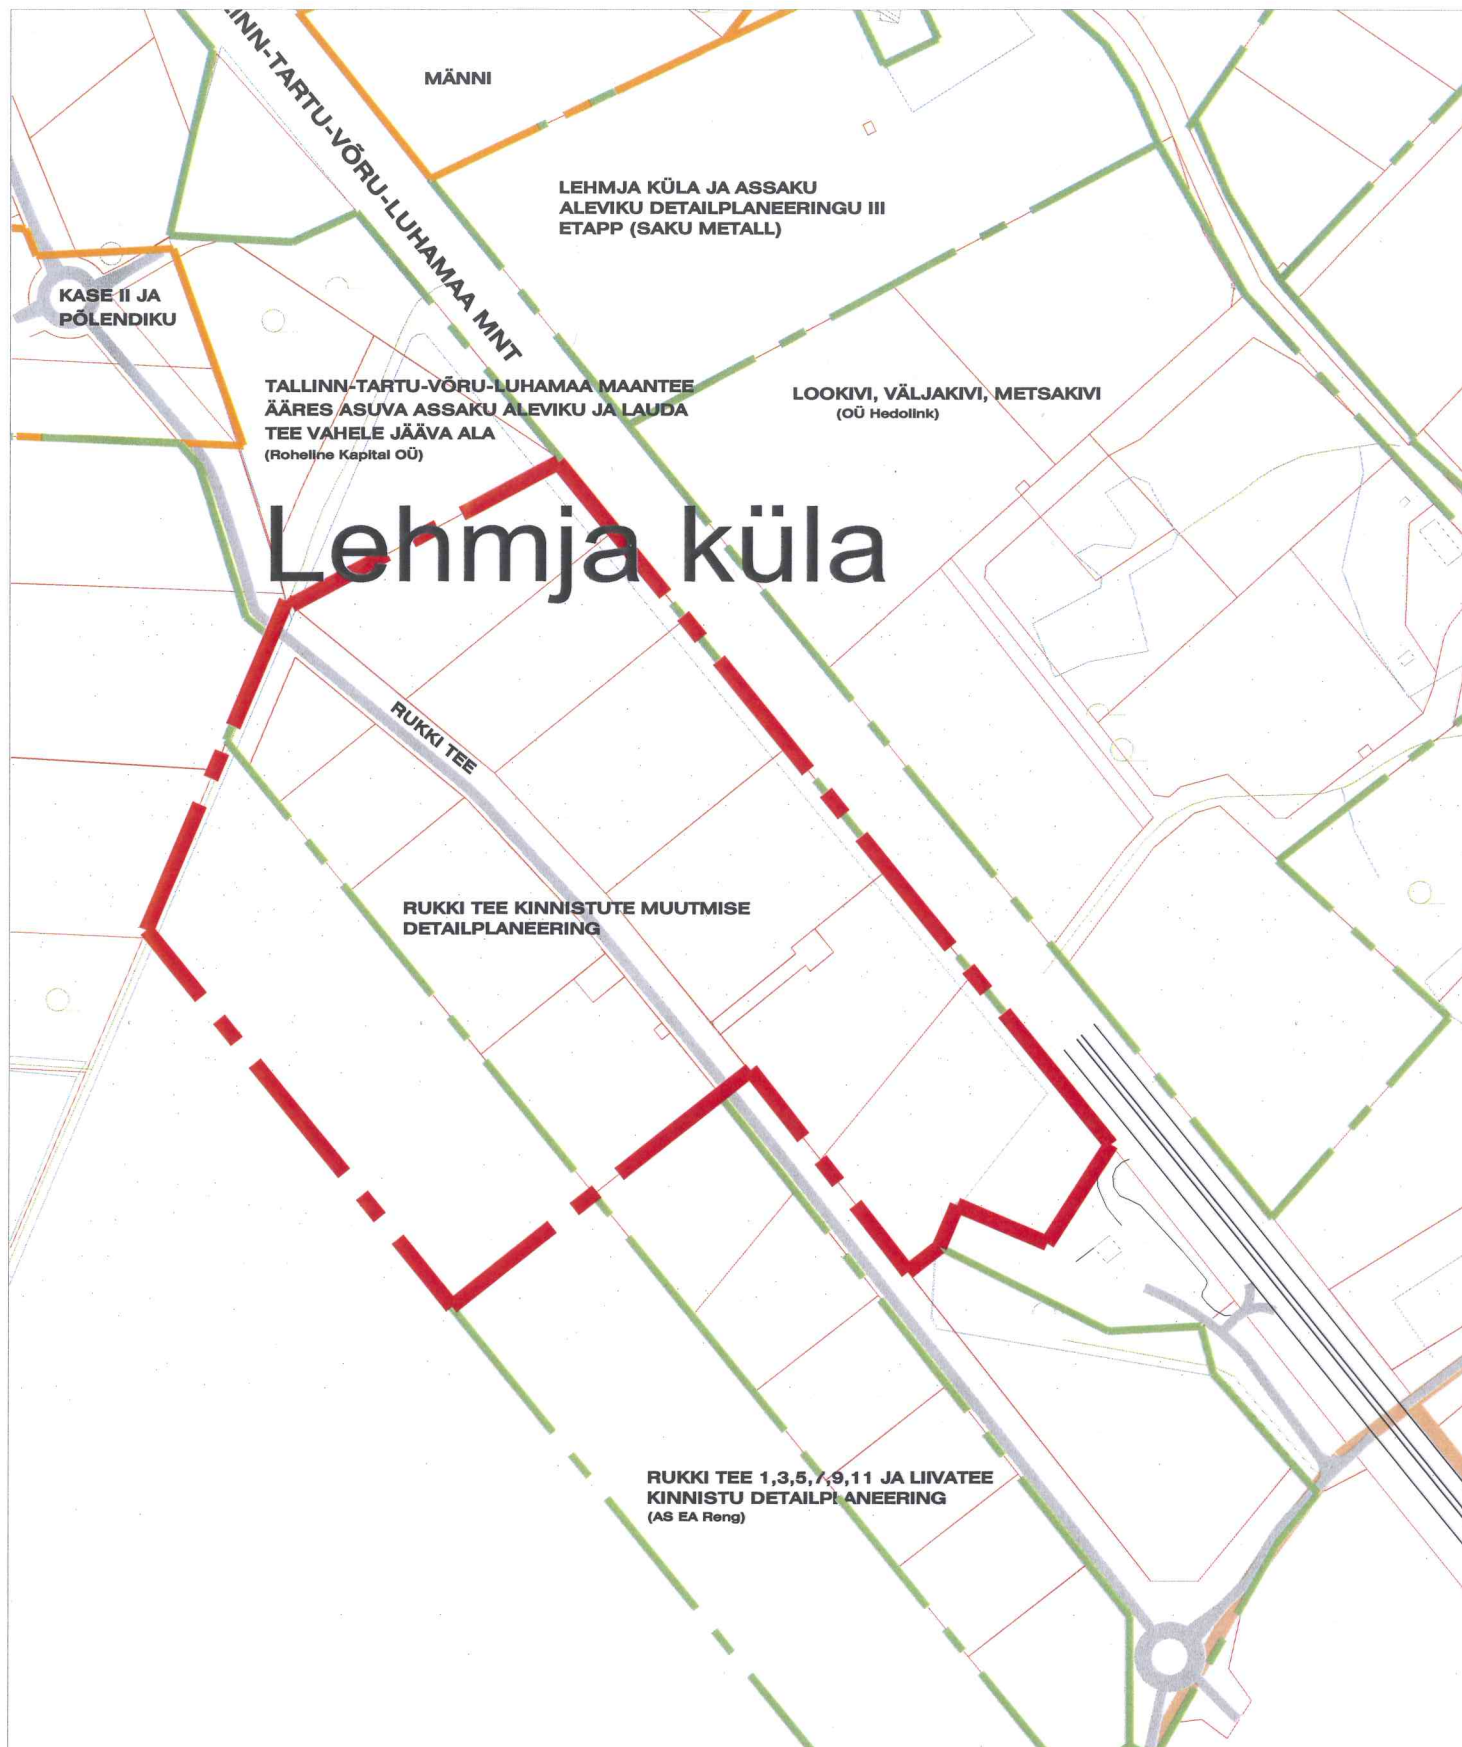

- KÜLA PIIR
- PLANEERITAV ALA
- KEHTESTATUD DP
- ALGATATUD DP
- ALGATAMISE TAOTLUS



RAE VALLAVALITSUS

ASUKOHT:

LEHMJA KÜLA RUKKI TEE KINNISTUTE MUUTMISE JA LIIVATEE KATASTRÜKSUSE MÖTTELISE OSA NING LÄHIALA DETAILPLANEERING

JOONIS:

LÄHIALA SITUATSIOONISKEEM

JOONISE NR:

AS-02

MÕÖTKA:

1:5000

KOOSTAJA:

SIIM ORAV

KUUPÄEV:

18.01.2014