


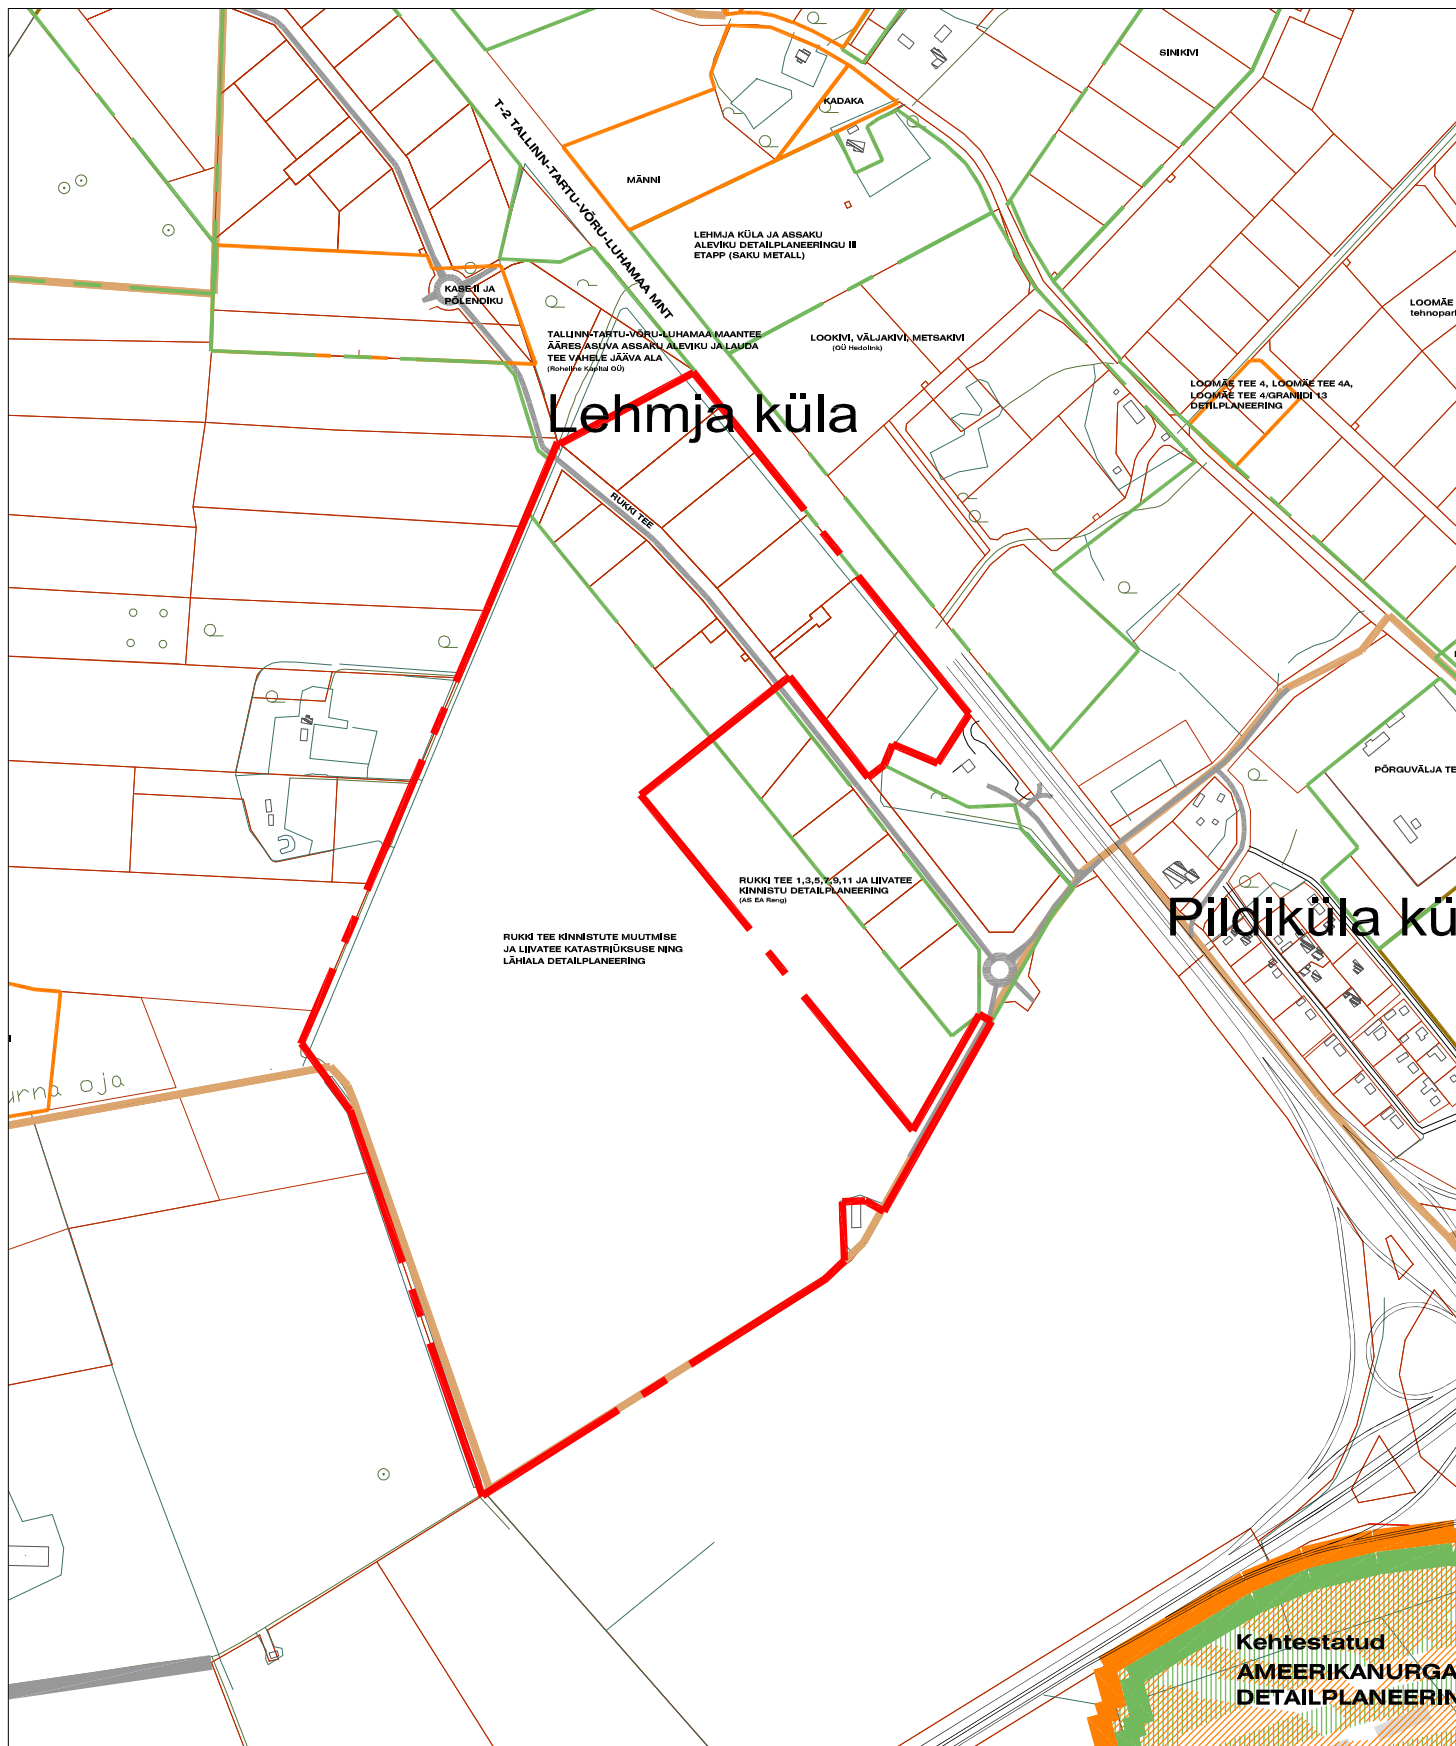

	KÜLA PIIR
	PLANEERITAV ALA
	KEHTESTATUD DP
	ALGATATUD DP
	ALGATAMISE TAOTLUS
	LÕPETATUD



RAE VALLAVALITSUS

ASUKOHT:

LEHMJA KÜLA RUKKI TEE KINNISTUTE MUUTMISE JA LIIVATEE KATASTRILÜKSUSE NING LÄHIALA DETAILPLANEERING

JOONIS:

LÄHIALA SITUATSIOONISKEEM

JOONISE NR:

AS-02

MÕÖTKAVA:

1:10000

KOOSTAJA:

SIIM ORAV

KUUPÄEV:

26.02.2014