



PLASTIC CULVERT UNDER THE MAIN ROAD /
PÕHITEE TRUUBI TÜÜPJOOONIS

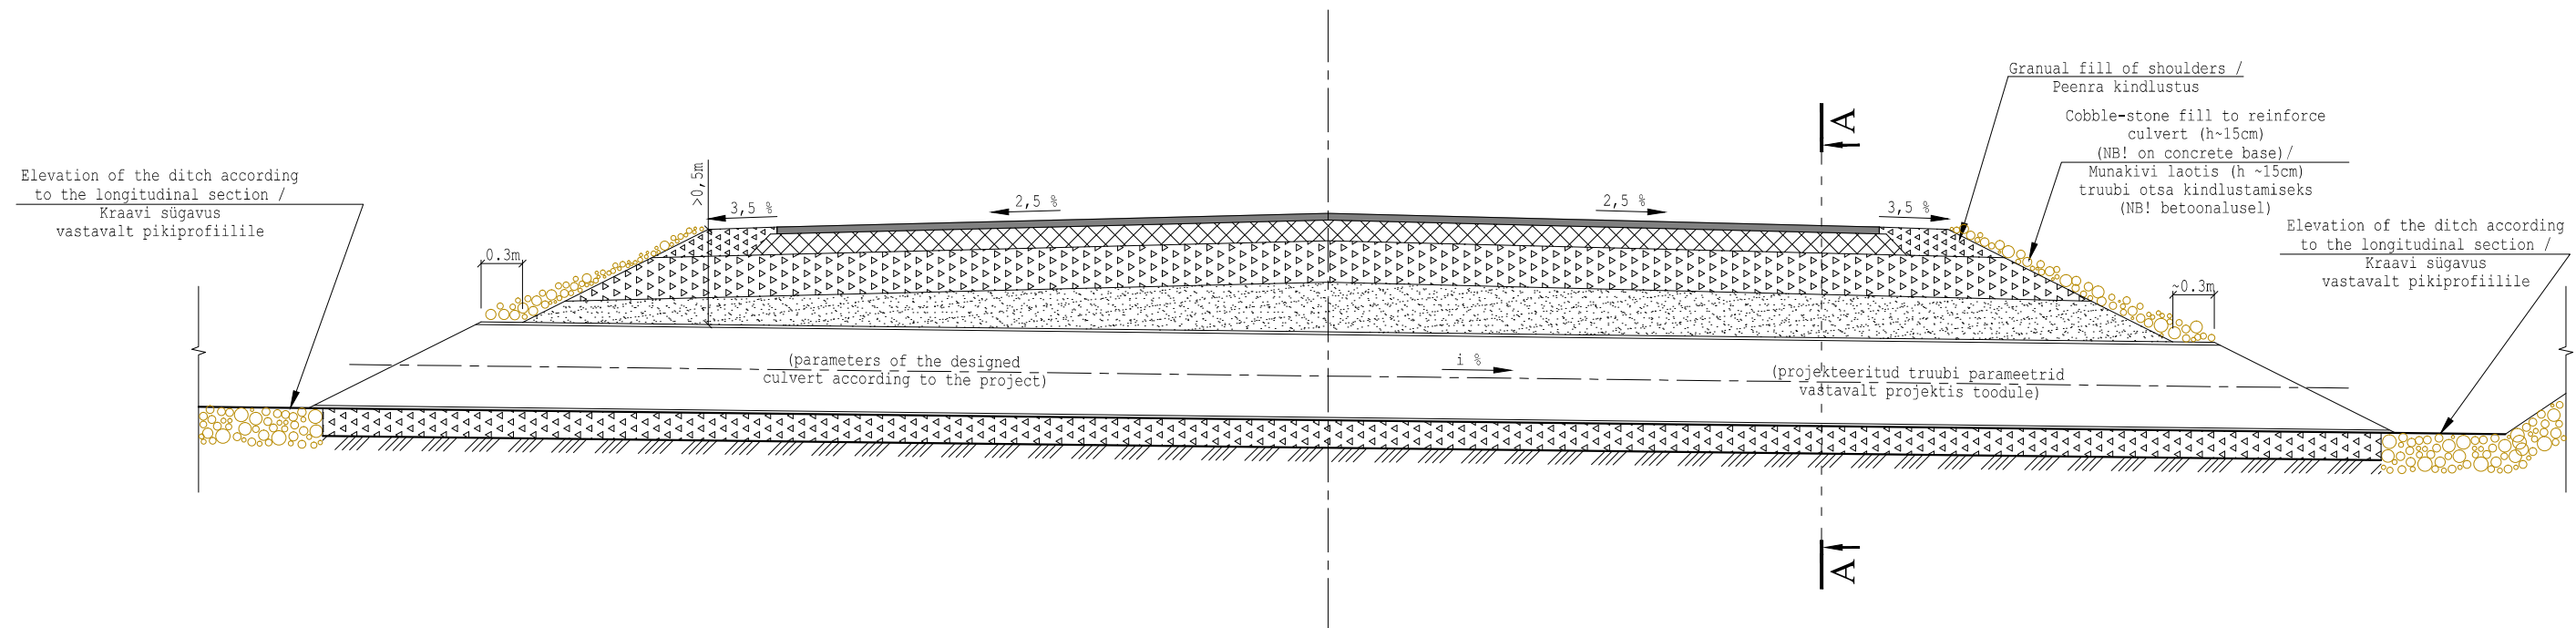


A - A
CROSS SECTION OF CULVERT / TRUUBI PÕIKLÕIGE

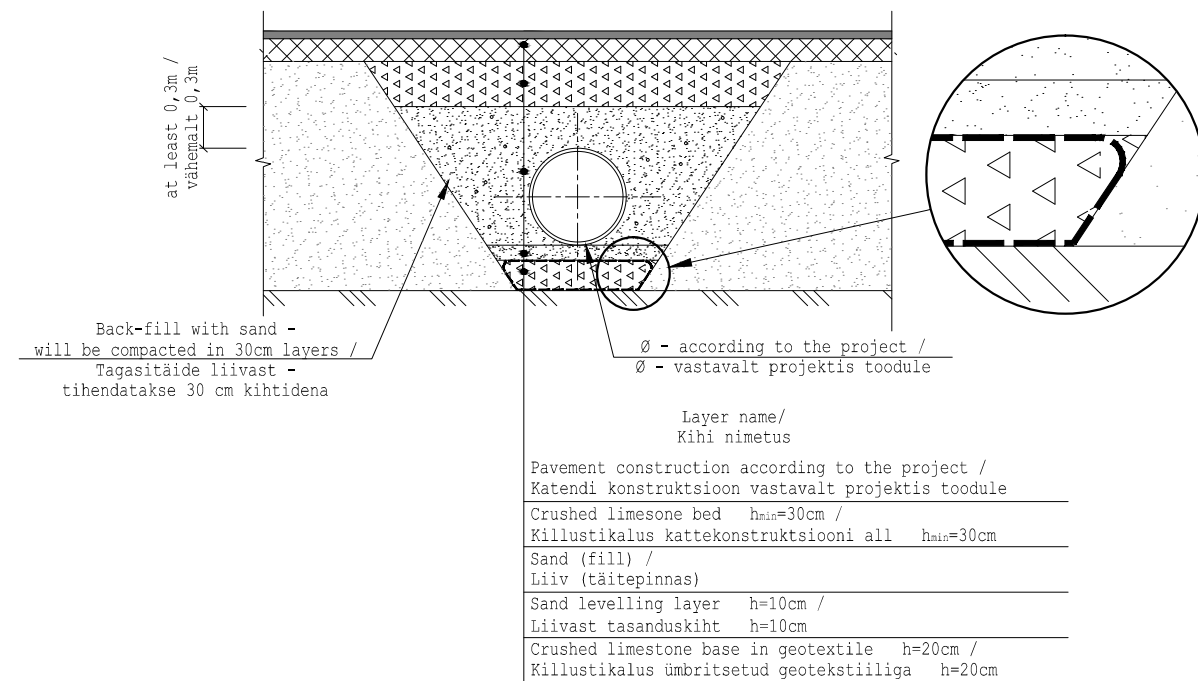

NOTES / MÄRKUSED:

- Location and diameters of culverts are shown in "Schedule of culverts under Main Road"
- Truupide asukohad ja läbimõõdud on toodud "Põhitee truupide aruandes"

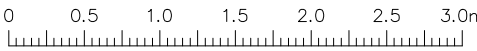

M 1:50



CLIENT/TELLIJA ESTONIAN ROAD ADMINISTRATION / MAANTEEAMET			
TITLE /JOONISE NIMI PLASTIC CULVERT UNDER THE MAIN ROAD / PÕHITEE TRUUBI TÜÜPJOOONIS (PLASTTRUUP)			
SCALE/MÕÖT. 1:50	DATE /KUUP. 2002 / 05	DRAWING NO./JOONISE NR. ENRASD - 04.1	REV 0