



TALLINN

TARTU

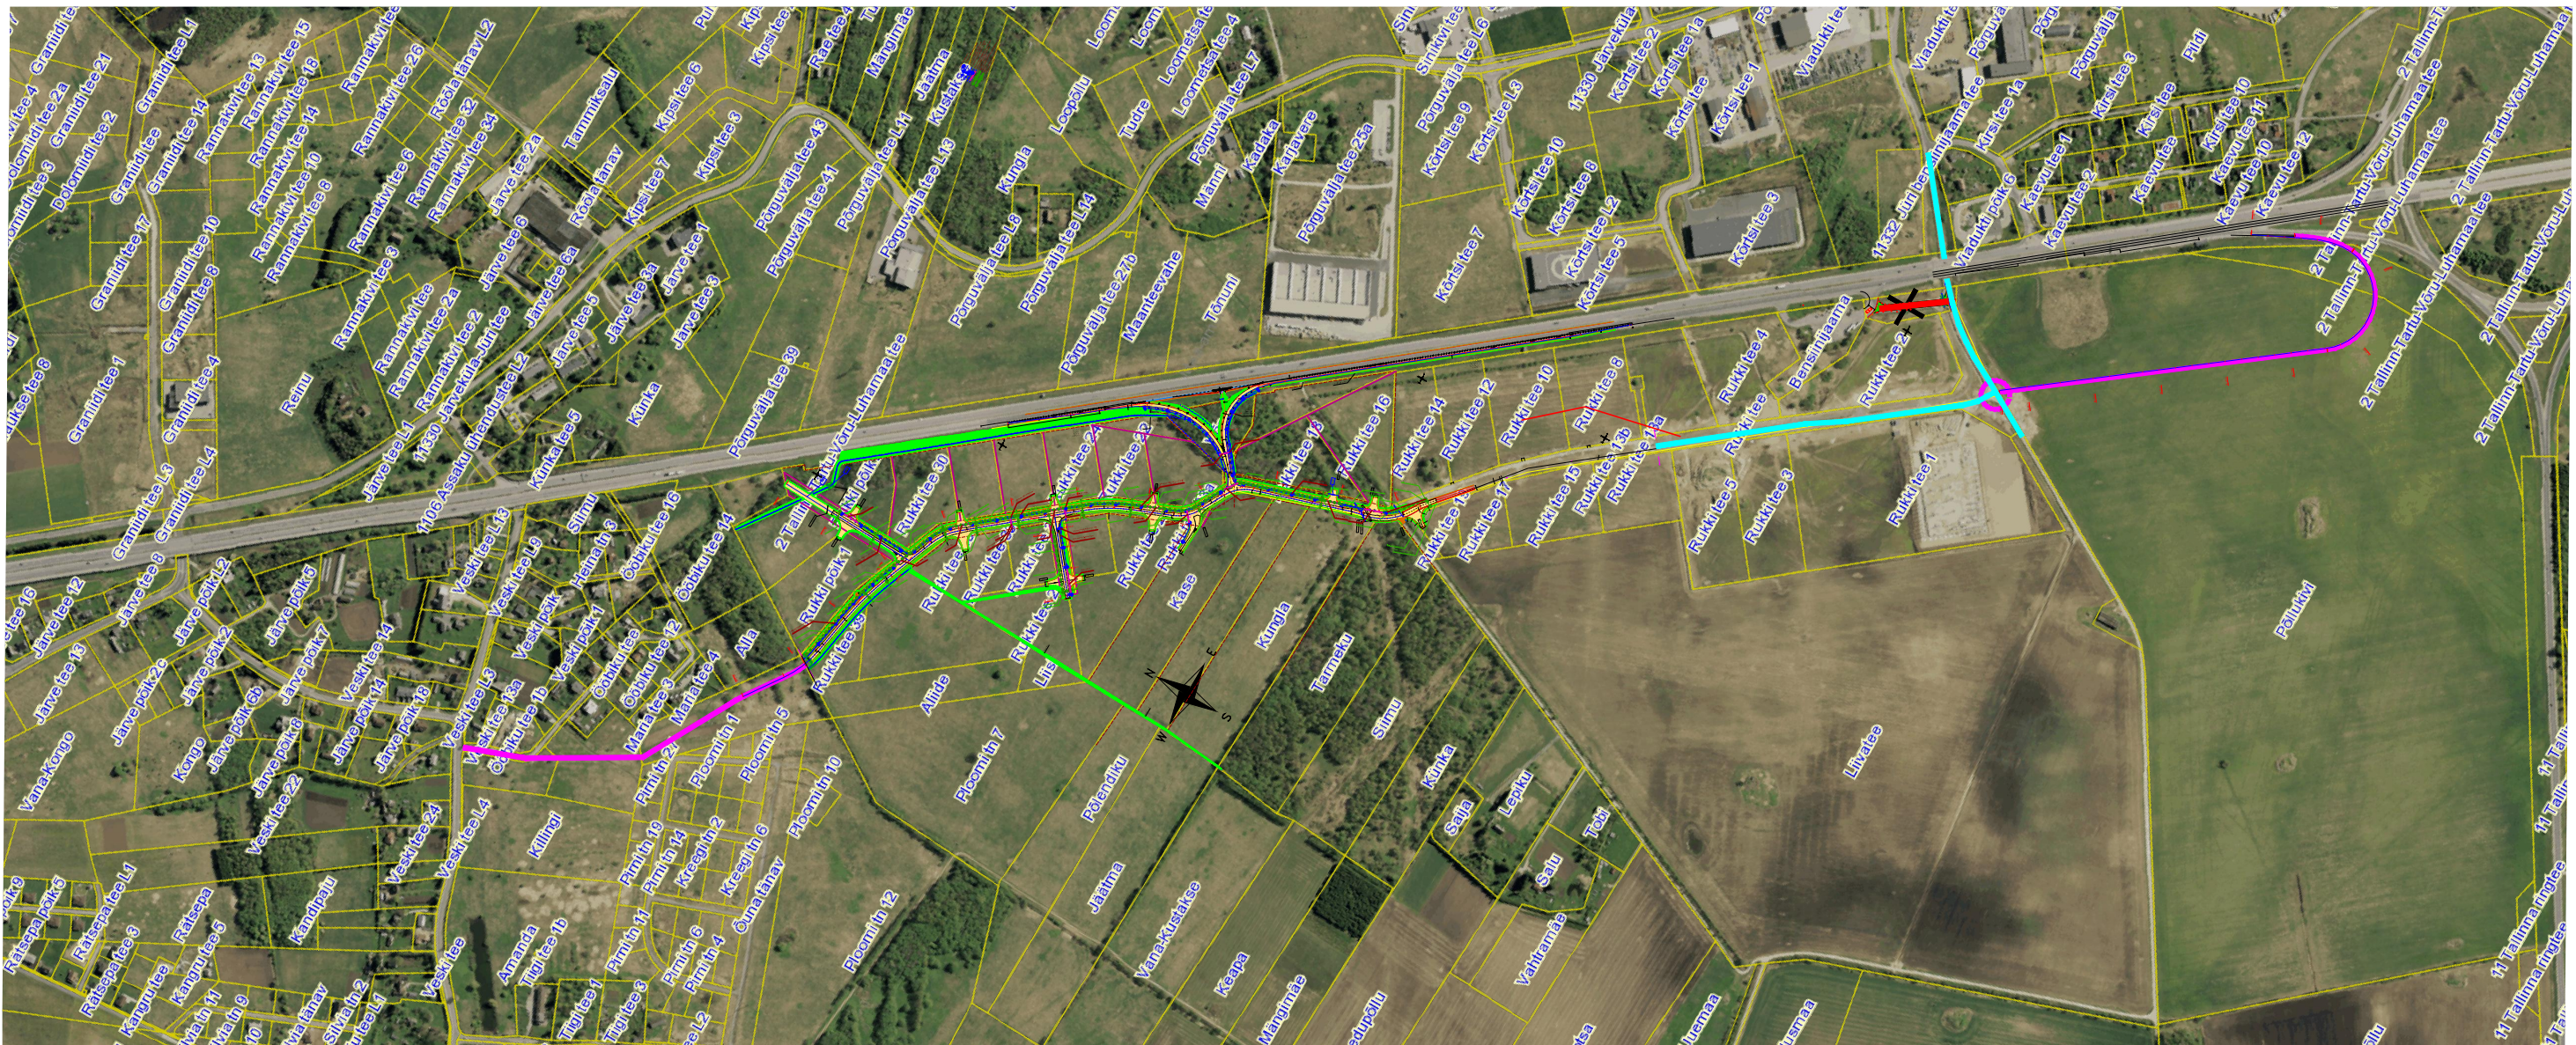

Tingmärgid

-  Perspektiivne tee
-  Käesoleva projektiga lahendatud, esimeses etapis ehitatav tee
-  Käesoleva projektiga lahendatud, hiljem ehitatav tee
-  Käesoleva projektiga lahendatud, uus või puhastatav kraav
-  Olemasolev kattega tee
-  Likvideeritav tee

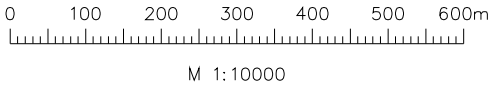

LUIGE

PROJ. EG 10765904-0001 457 MA		TELLIJA Rukki Arendus OÜ	
		PROJEKT Teede tehniline projekt ja tehnovõrkude tööprojektid	
LITSENTSID: 200170		OBJEKT Rukki arendus	
PROJ. M. Mikkor	PROJ. -	KONTR. U. Audova	JOONISE NIMI Teedevõrgu üldplaan
TOO NR. VP14018			
KUUP. 2015	KUUP. -	KUUP. 2015	MÕÕTKAVA 1:10000
			JOONISE NR. 1.2
			REV 0