

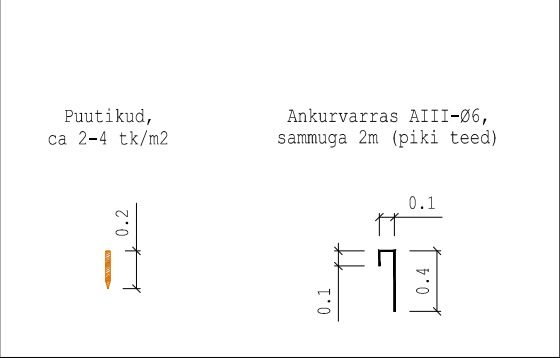


KRAAVI JA NÕLVA KINDLUSTAMINE ($i > 5\%$)


KRAAVI JA NÕLVA KINDLUSTAMINE ($2\% < i < 3\%$)

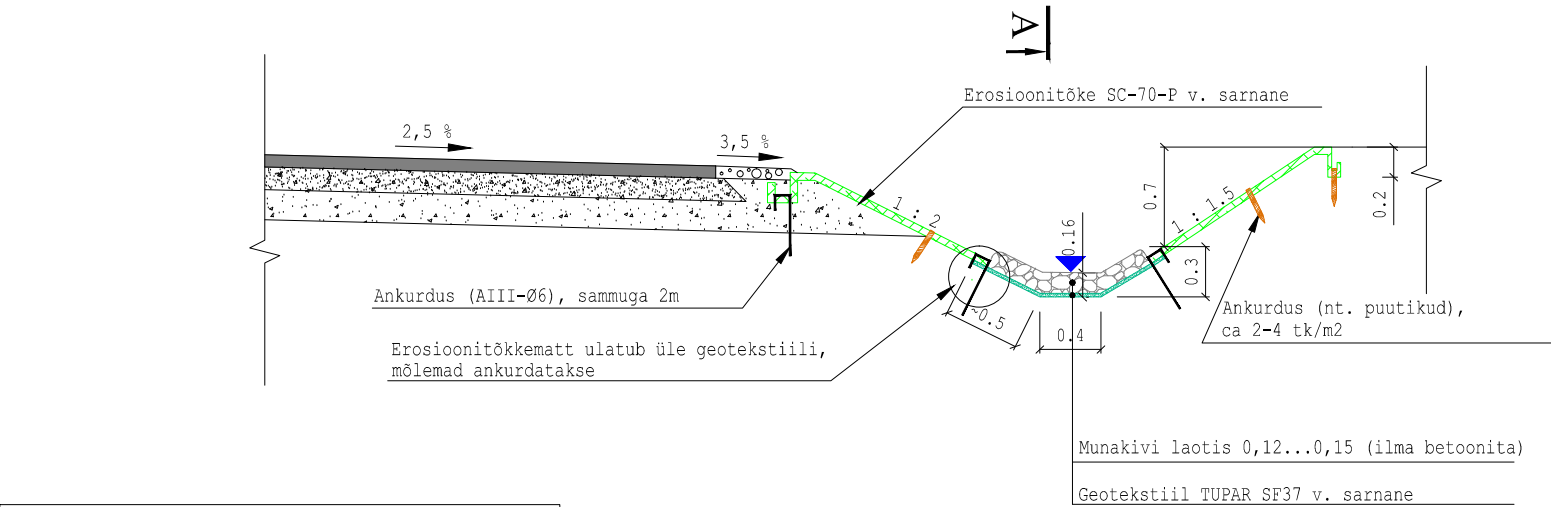



A-A
PIKIKRAAVI KINDLUSTAMINE

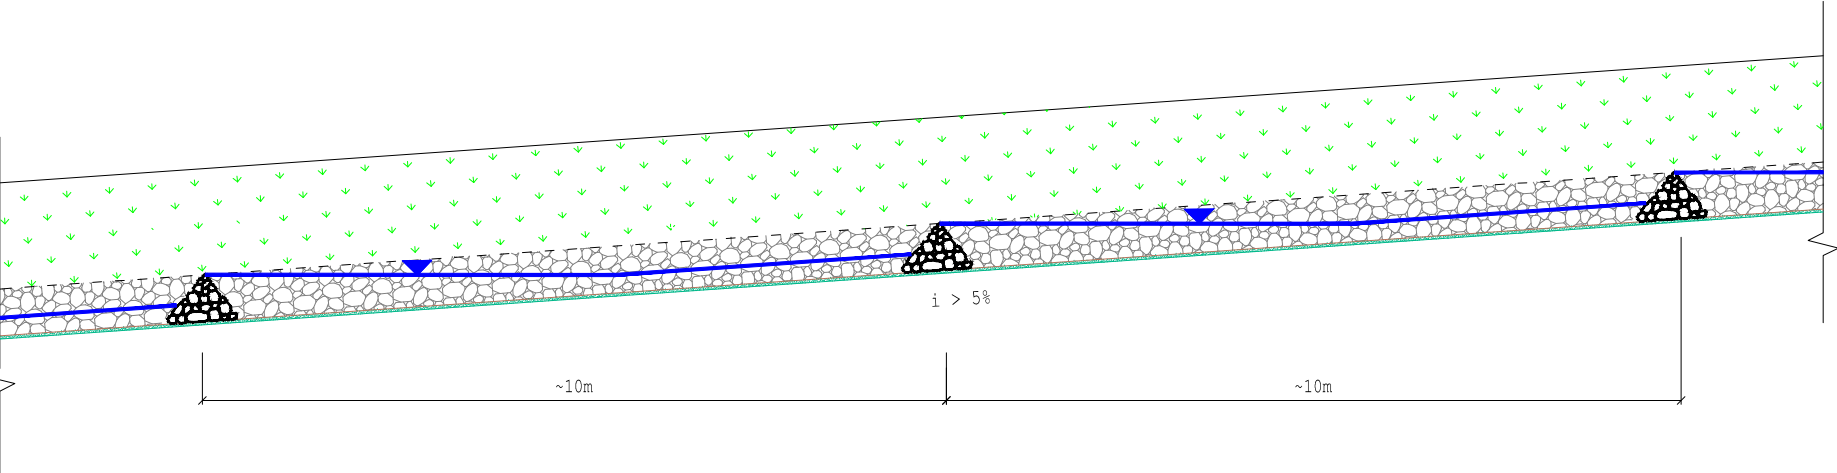

Ehitada ca 10m tagant kiviprisma (läbivooluga).
Ei tohiks olla kõrgemad kui nõlva kivikindlustus!
Suurvete korral kiviprismad toimivad voolurahustitena.

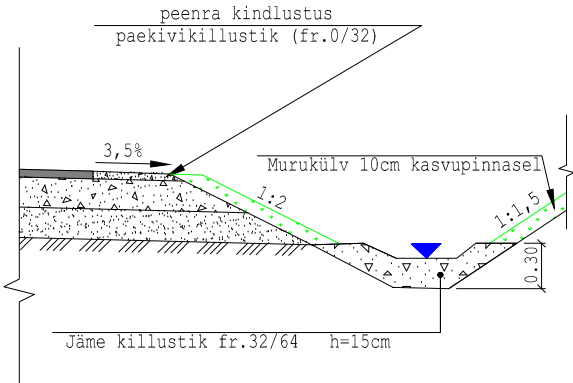

KRAAVI JA NÕLVA KINDLUSTAMINE ($3\% < i < 5\%$)

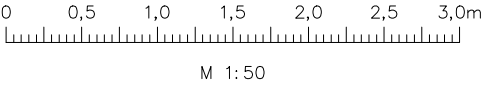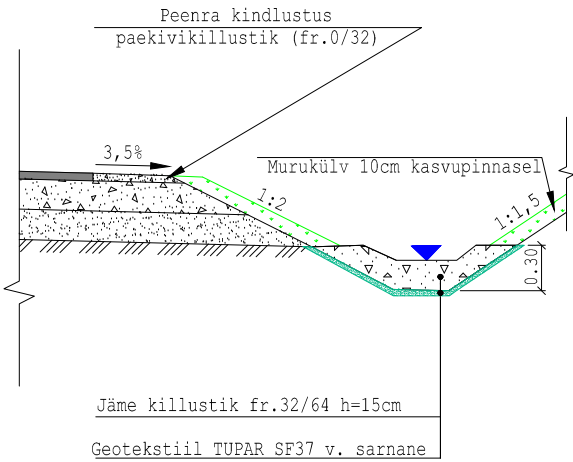

PROJ.	EG 10765904-0001 457 MA	TELLIJA	Rukki Arendus OÜ		
Reaalprojekt		PROJEKT	Teede tehniline projekt ja tehnovõrkude tööprojektid		
LITSENTSID:	200170	OBJEKT	Rukki arendus		
PROJ.	M. Mikkor	KONTR.	U. Audova	JOONISE NIMI	TÖÖ NR.
CUUP.	2015	CUUP.	2015	Kraavide ja nõlvade kindlustamine	VP14018
CUUP.	-	CUUP.	2015	MOOTKAVA	REV
				1:50	0
				10.1	