
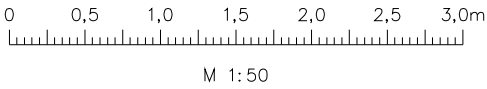


TORU VÄLJAVOOLU KINDLUSTAMINE (vastavalt projektis toodule)

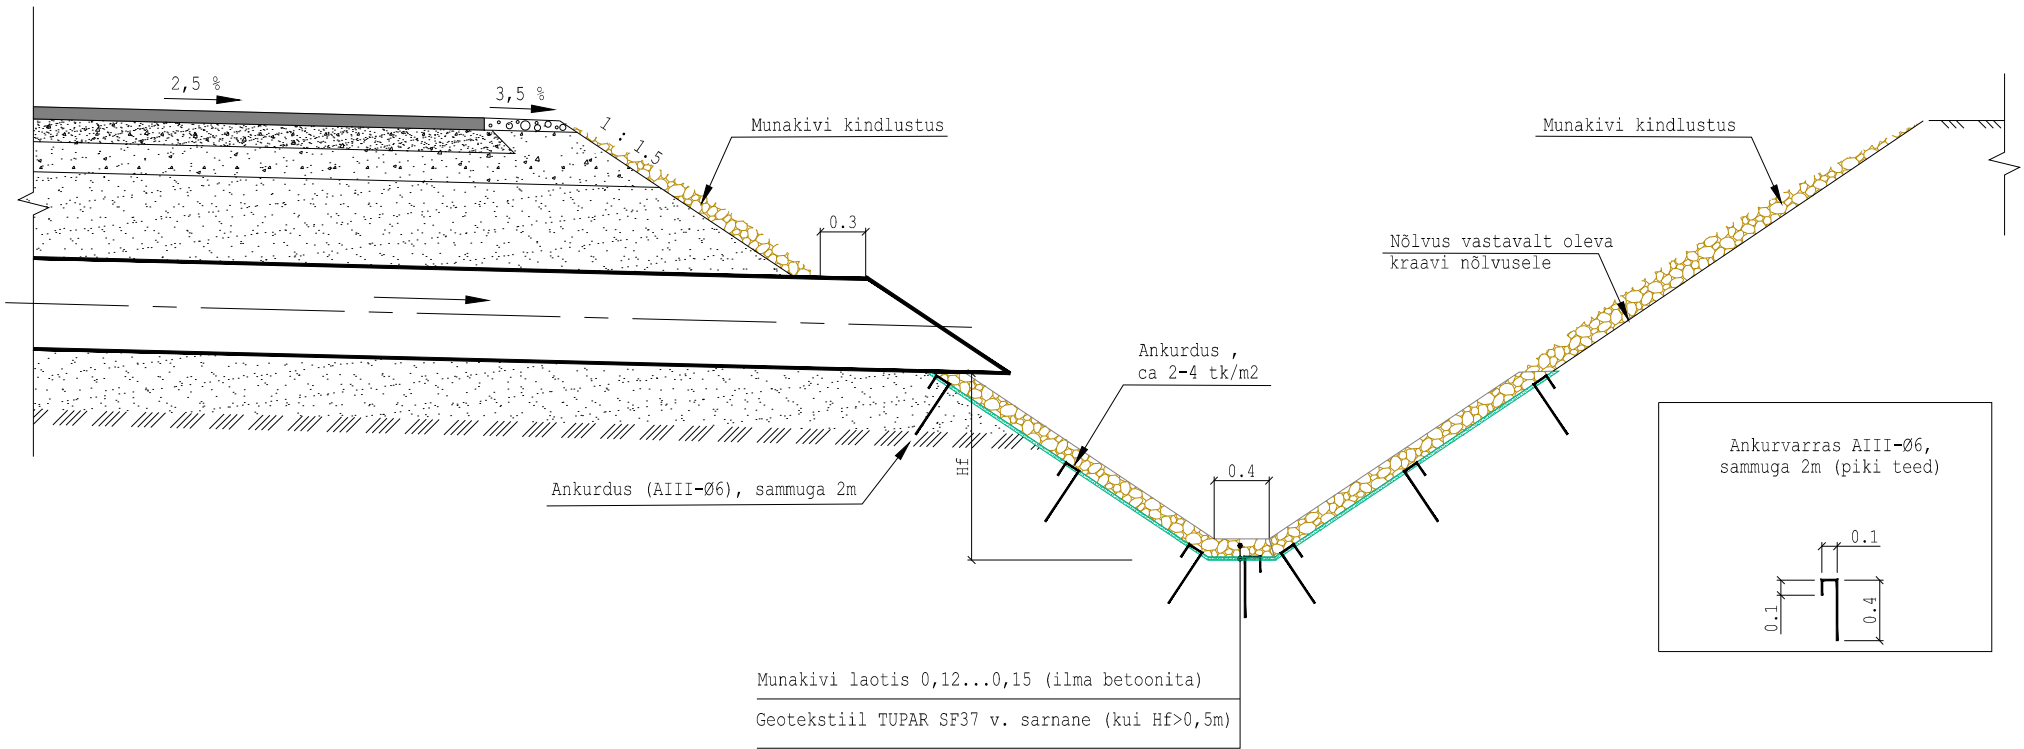

PROJ.	EG 10765904-0001 457 MA	TELLIJA	Rukki Arendus OÜ		
Reaalprojekt		PROJEKT	Teede tehniline projekt ja tehnovõrkude tööprojektid		
LITSENTSID:	200170/0498	OBJEKT	Rukki arendus		
PROJ.	K.Kõiv	KONTR.	K.Juurik	JOONISE NIMI	TÖÖ NR.
	-			TORU VÄLJAVOOLU KINDLUSTAMINE	VP14018
KUUP.	aprill 2015	KUUP.	aprill 2015	MÕÕTKAVA	REV
				M 1:50	0
				10.2	