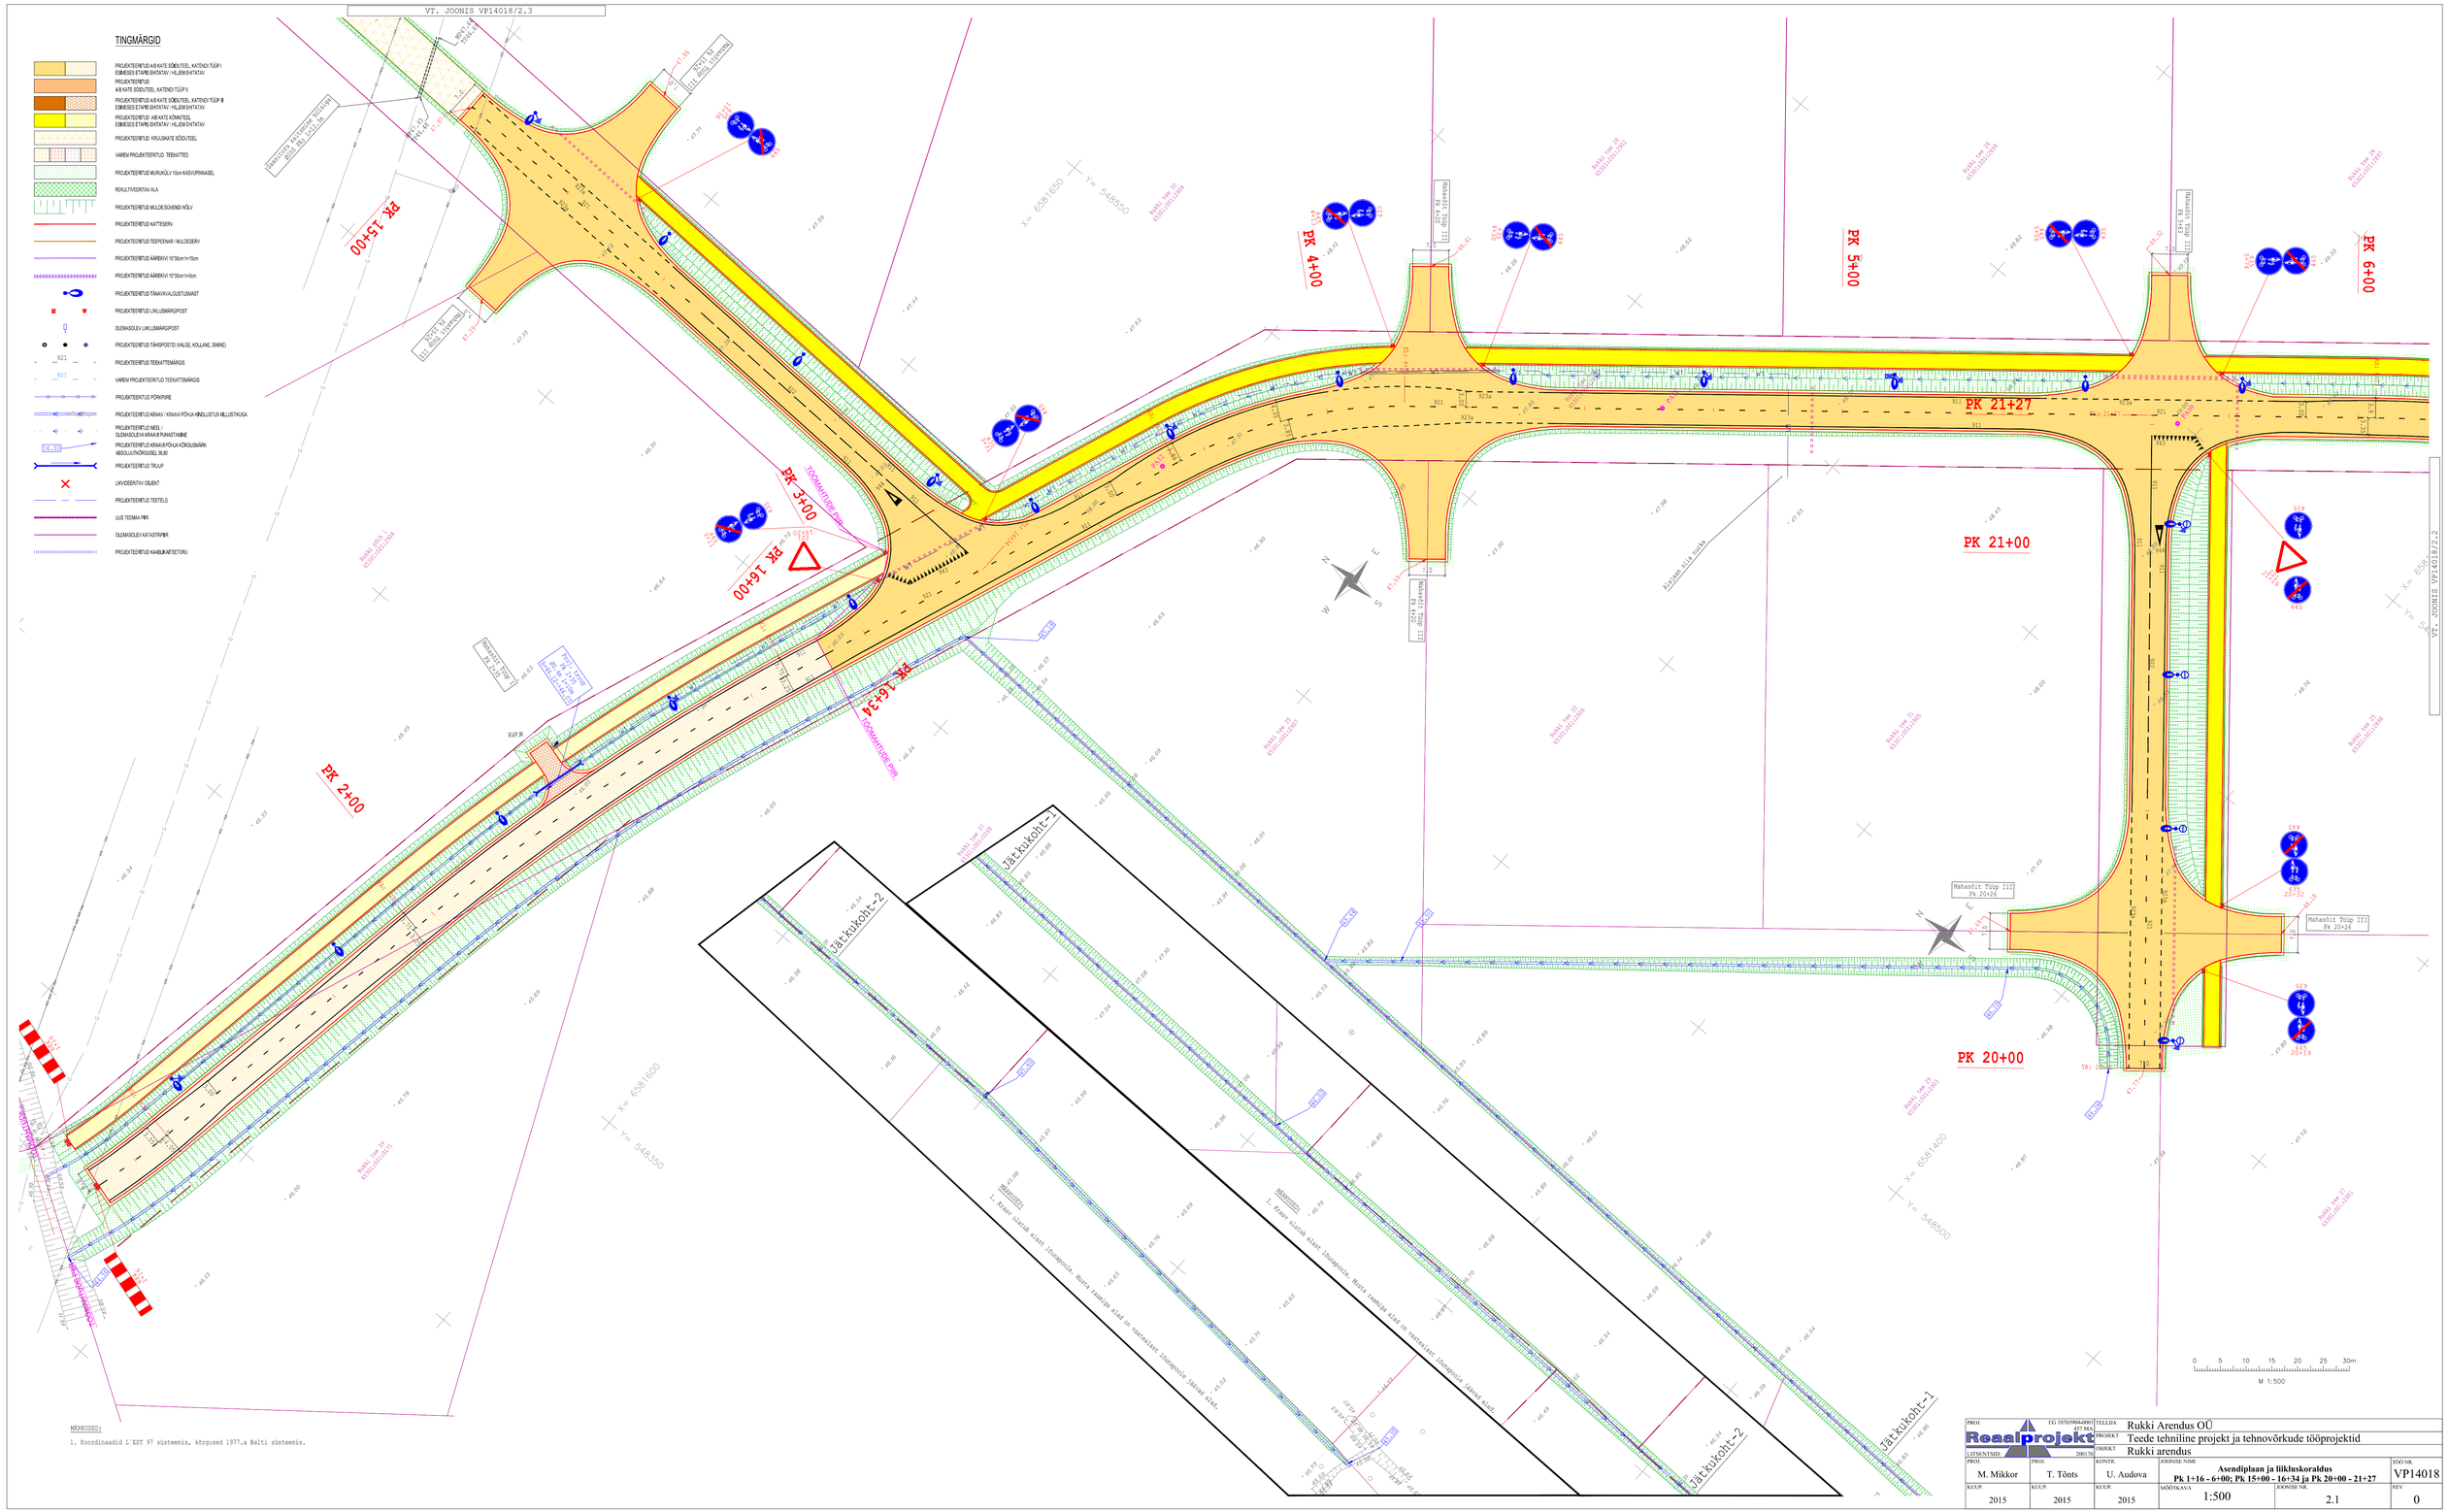

PROJ. Reaalprojekt EG 10765904,4000 457 MA		TELLIJA	Rukki Arendus OÜ		
		PROJEKT	Teede tehniline projekt ja tehnovõrkude tööprojektid		
LITSENTSID 200130		OBJEKT	Rukki arendus		
PROJ. M. Mikkor	PROJ. T. Tõnts	KONTR. U. Audova	JOONISE NIMI **Asendiplaan ja liikluskoraldus Pk 1+16 - 6+00; Pk 15+00 - 16+34 ja Pk 20+00 - 21+27**		TÖÖ NR. VP14018
KUUP. 2015	KUUP. 2015	KUUP. 2015	MÕÕTKAVA 1:500	JOONISE NR. 2.1	REV 0