


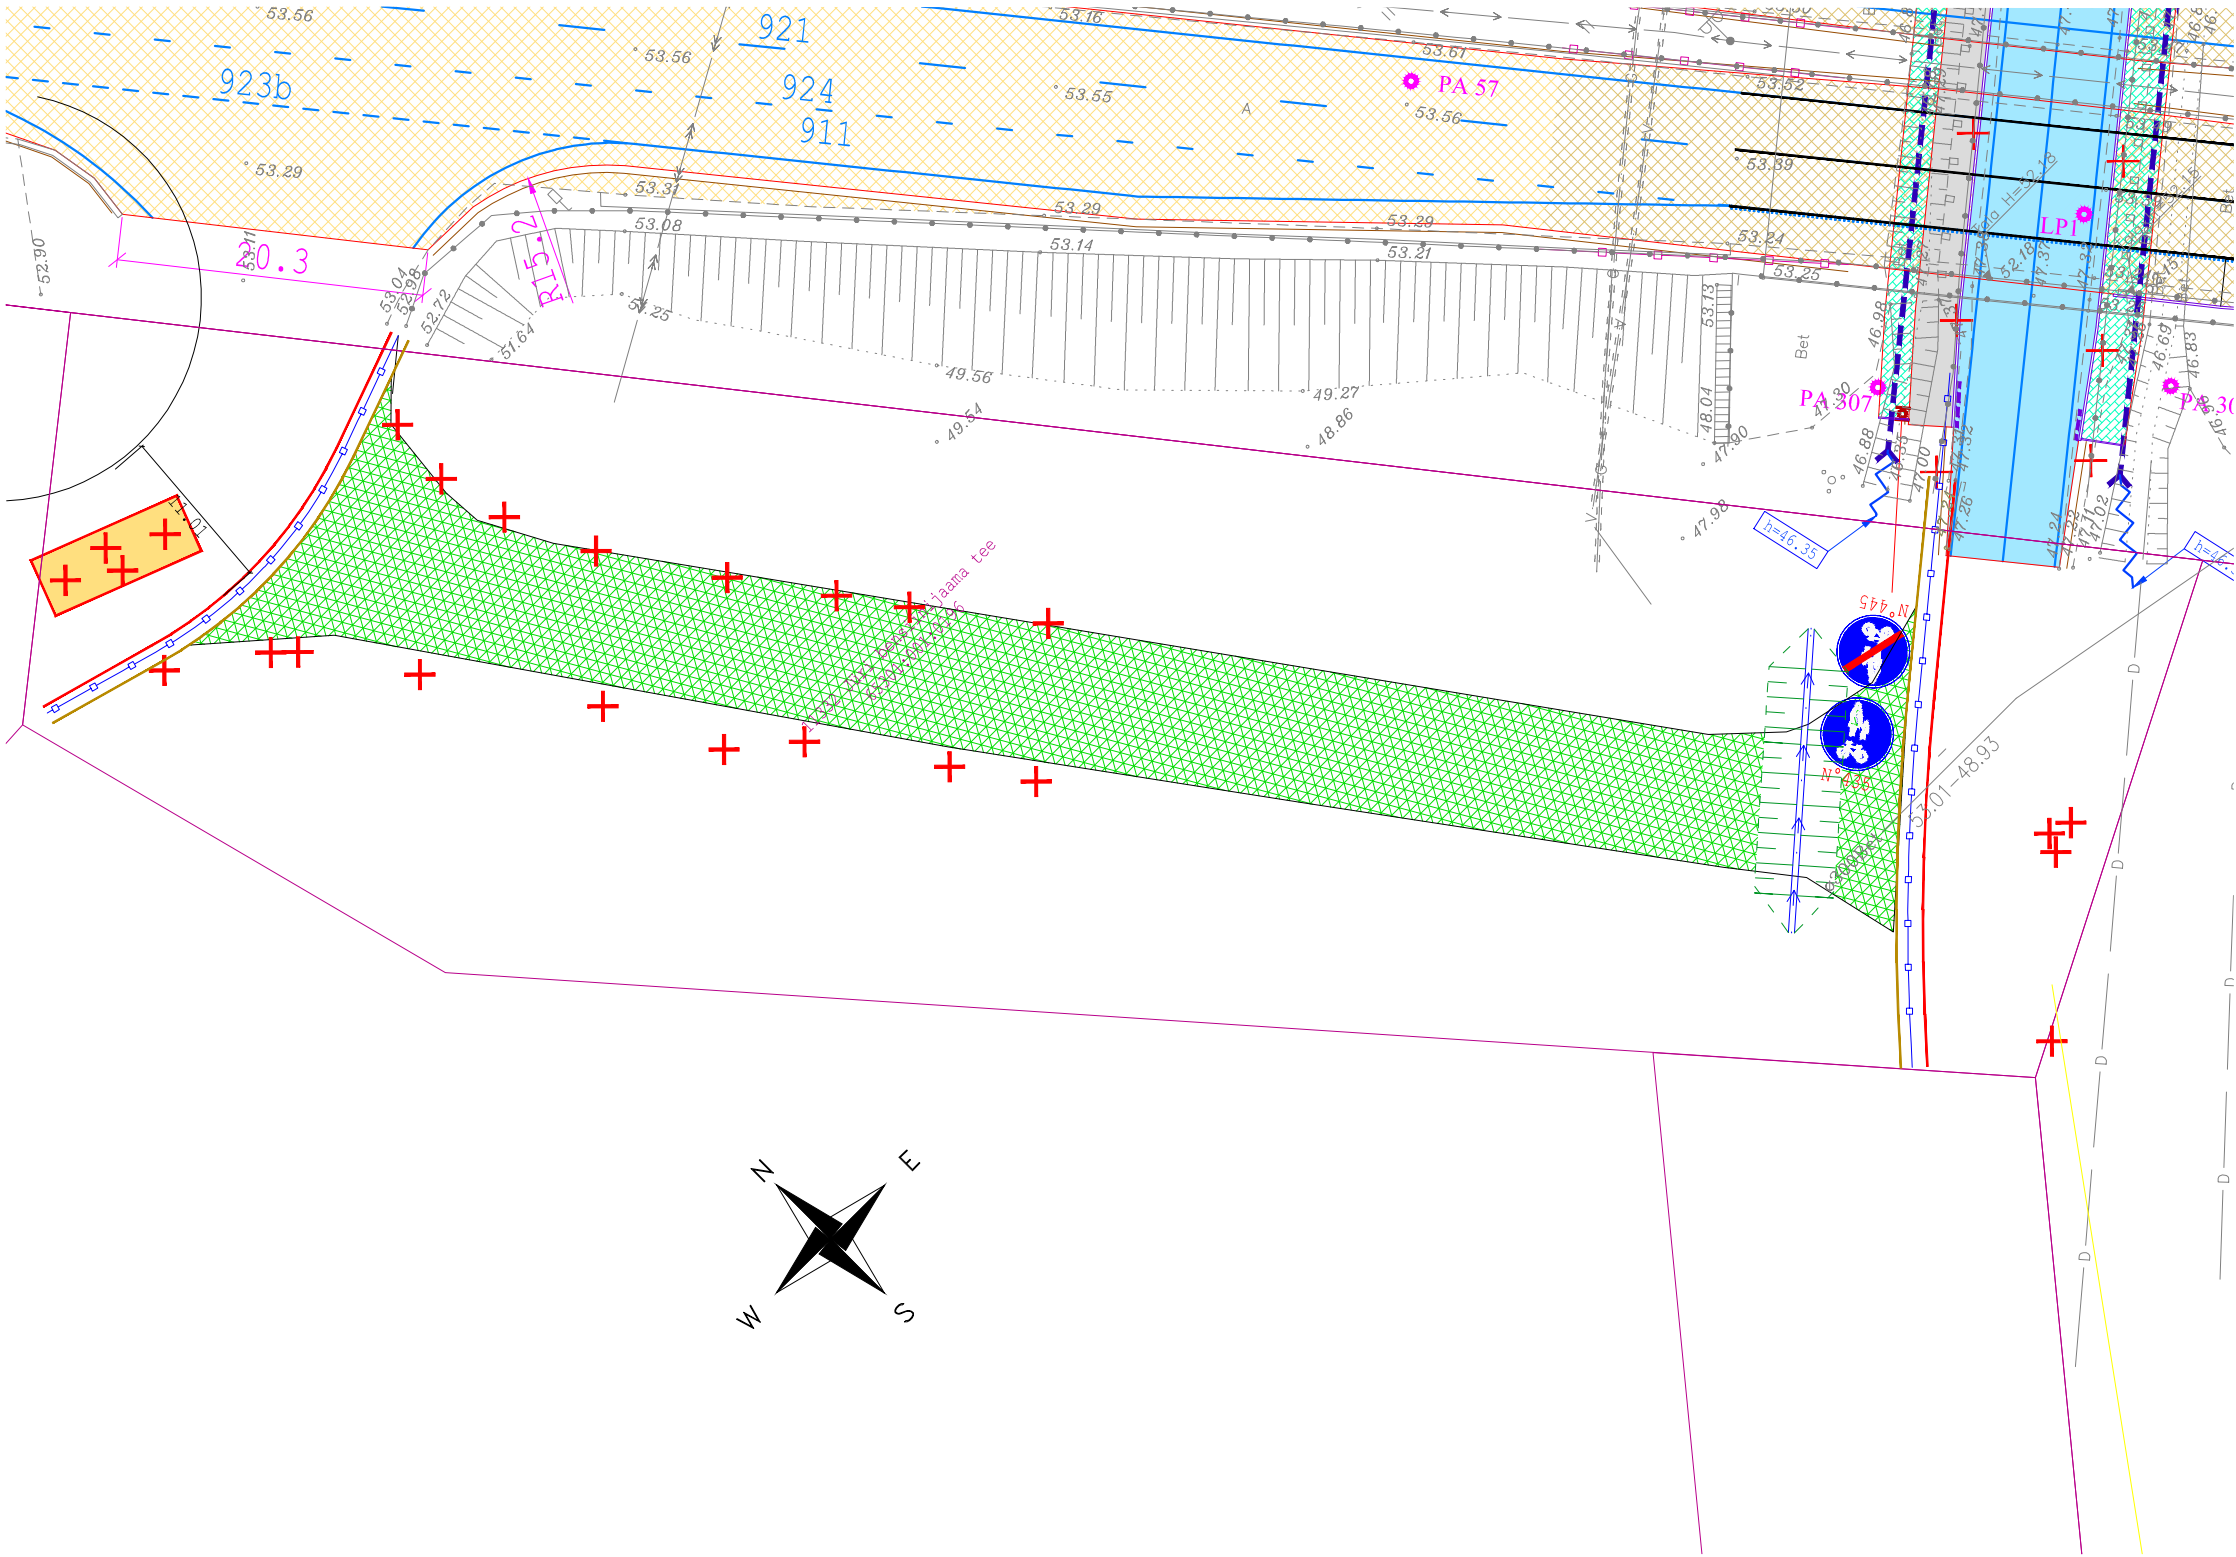

TINGMÄRGID

- PROJEKTEERITUD A/B KATE SÕIDUTEEL, KATENDI TÜÜP I
- ESIMESES ETAPIS EHITATAV / HILJEM EHITATAV
- PROJEKTEERITUD
- A/B KATE SÕIDUTEEL, KATENDI TÜÜP II
- PROJEKTEERITUD
- A/B KATE SÕIDUTEEL, KATENDI TÜÜP II
- PROJEKTEERITUD A/B KATE KÕNNITEEL
- ESIMESES ETAPIS EHITATAV / HILJEM EHITATAV
- PROJEKTEERITUD KRUUSKATE SÕIDUTEEL
- VAREM PROJEKTEERITUD TEEKATTED
- PROJEKTEERITUD MURUKÜLV 10cm KASVUPINNASEL
- REKULTIVEERITAV ALA
- PROJEKTEERITUD MULDE/SÜVENDI NÕLV
- PROJEKTEERITUD KATTESERV
- PROJEKTEERITUD TEEPEENAR / MULDESERV
- PROJEKTEERITUD ÄÄREKIM 15*30cm h=15cm
- PROJEKTEERITUD ÄÄREKIM 15*30cm h=0cm
- PROJEKTEERITUD TÄNAVAVALGUSTUSMAST
- PROJEKTEERITUD LIIKLUSMÄRGIPOST
- OLEMASOLEV LIIKLUSMÄRGIPOST
- PROJEKTEERITUD TÄHISPOSTID (VALGE, KOLLANE, SININE)
- PROJEKTEERITUD TEEKATTEMÄRGIS
- VAREM PROJEKTEERITUD TEEKATTEMÄRGIS
- PROJEKTEERITUD PÕRKPIIRE
- PROJEKTEERITUD KRAAV / KRAAVI PÕHJA KINDLUSTUS KILLUSTIKUGA
- PROJEKTEERITUD NEEL / OLEMASOLEVA KRAAVI PUHASTAMINE
- PROJEKTEERITUD KRAAVI PÕHJA KÕRGUSMÄRK
- ABSOLUUTKÕRGUSEL 38.80
- PROJEKTEERITUD TRUUP
- LIKVIDEERITAV OBJEKT
- PROJEKTEERITUD TEETELG
- UUS TEEMAA PIIR
- OLEMASOLEV KATASTRIPPIIR
- PROJEKTEERITUD KAABUKAITSETORU

MÄRKUSED:

- Koordinaadid L'EST 97 süsteemis, kõrgused 1977.a Balti süsteemis.
- Kõik liiklusemärgid ja teeviidad, mis viitavad likvideeritavale rambile tuleb likvideerida nii põhimaantee, kui ka kõrvalmaantee äärest.

PROJ.	EG 10765904-0001	TELLIJA	Rukki Arendus OÜ		
	457 MA	PROJEKT	Teede tehniline projekt ja tehnovõrkude tööprojektid		
LITSENTSID:	200170	OBJEKT	Rukki arendus		
PROJ.	M. Mikkor	PROJ.	T. Tõnts	KONTR.	U. Audova
JOONISE NIMI	Asendiplaan mnt 11332 Jüri bensiinijaama tee km 0,52 - 0,63				TÖÖ NR.
MOOTKAVA	Olemasoleva teelõigu likvideerimine				VP140
REV					
2015	2015	2015	1:500	2.7	0