



LÖIGE B-B
PK 31+30

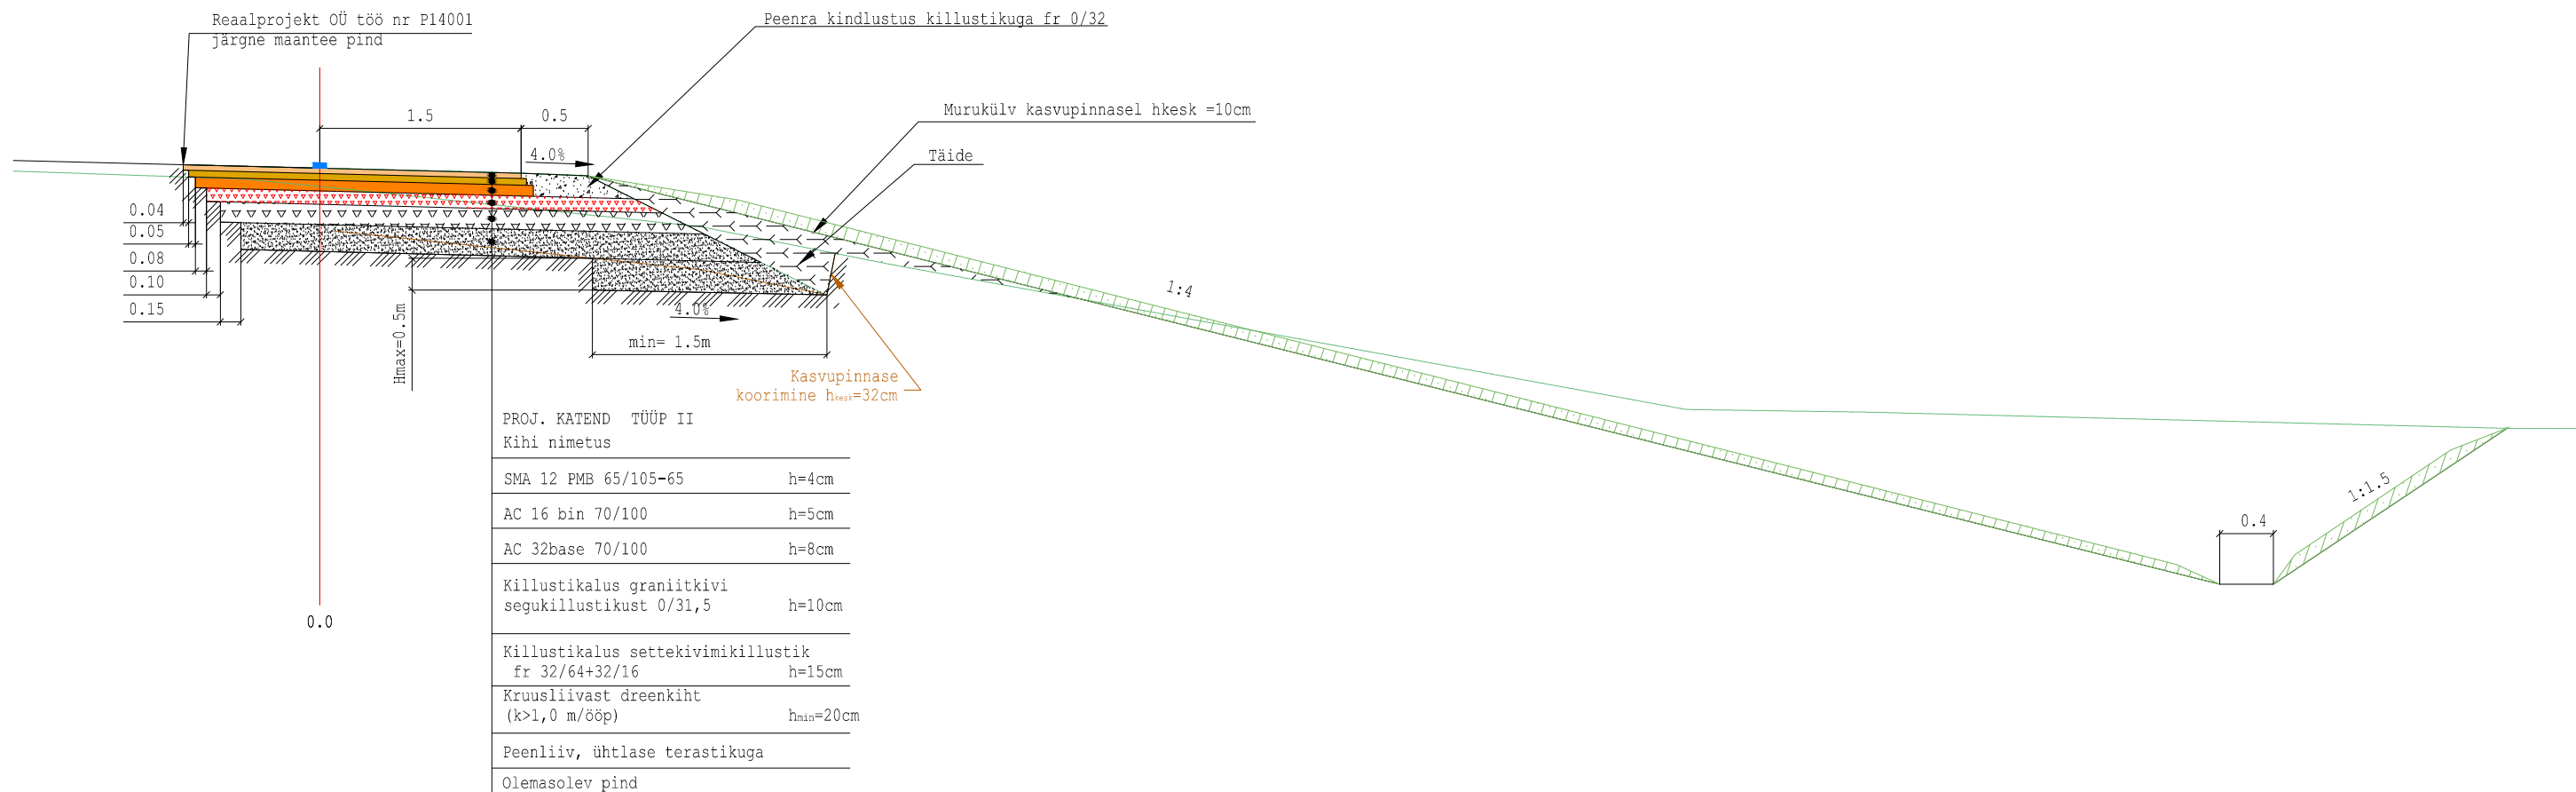

LÕIGE C-C
SÕIDUTEE KATTE TAASTAMISE KONSTRUKTSIOON

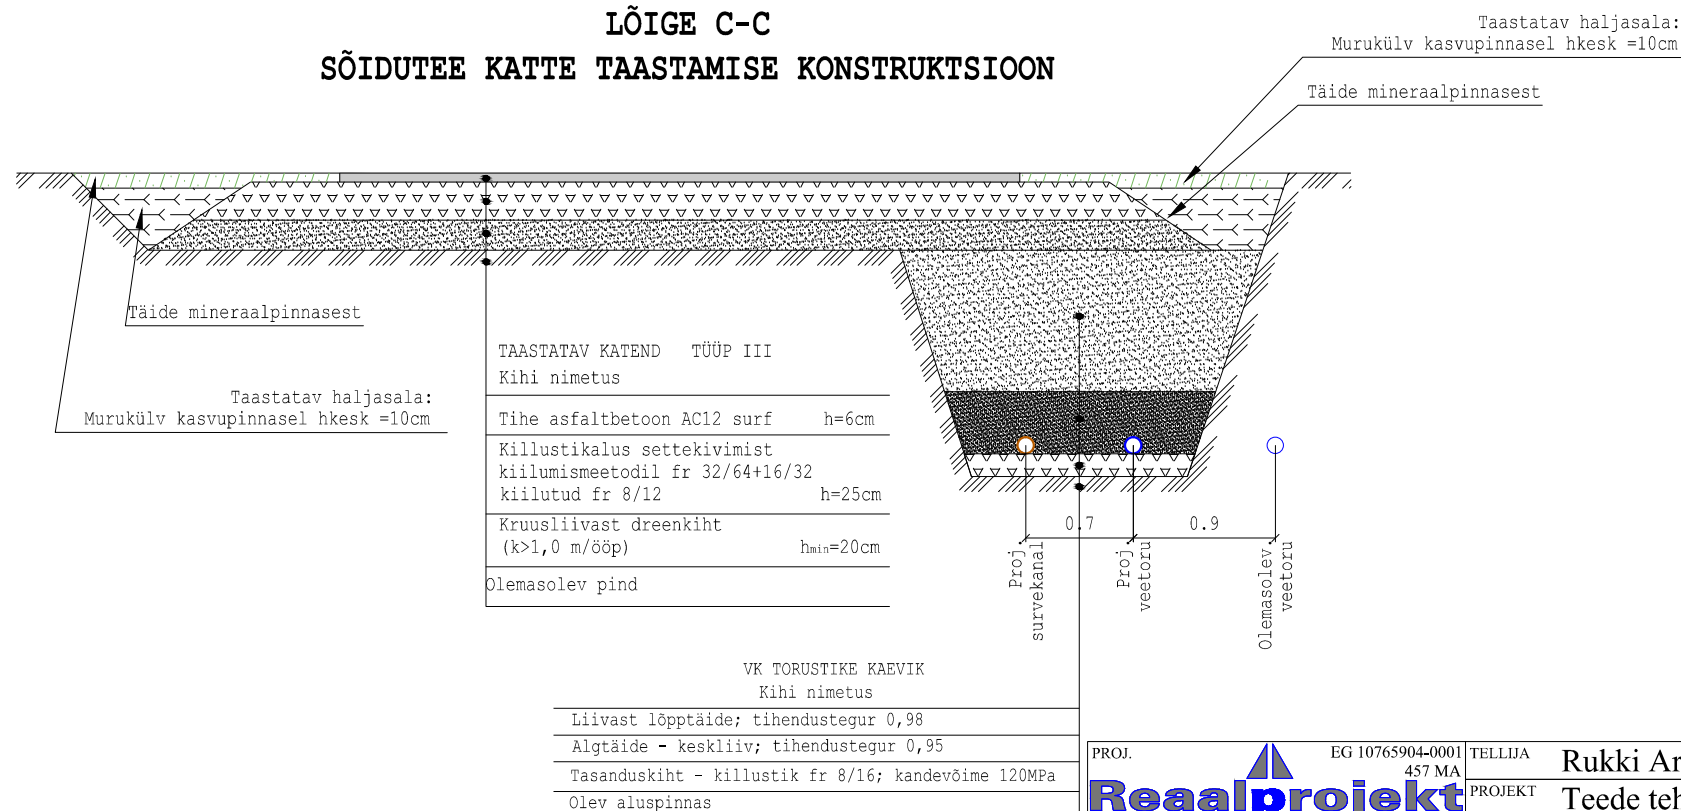

		EG 10765904-0001 457 MA		TELLIIA Rukki Arendus OÜ	
LIITSENTSIDI: 200170		PROJEKT Teede tehniline projekt ja tehnovõrkude tööprojektid		OBJEKT Rukki arendus	
PROJ. M. Mikkor	PROJ. -	KONTR. U. Audova	JOONISE NIMI Konstruksiooni lõiked		TÖÖ NR. VP1401
KUUP. Märts 2015	KUUP. -	KUUP. Aprill 2015	MÕÕTKAVA 1:50	JOONISE NR. 4.1.2	REV 0