
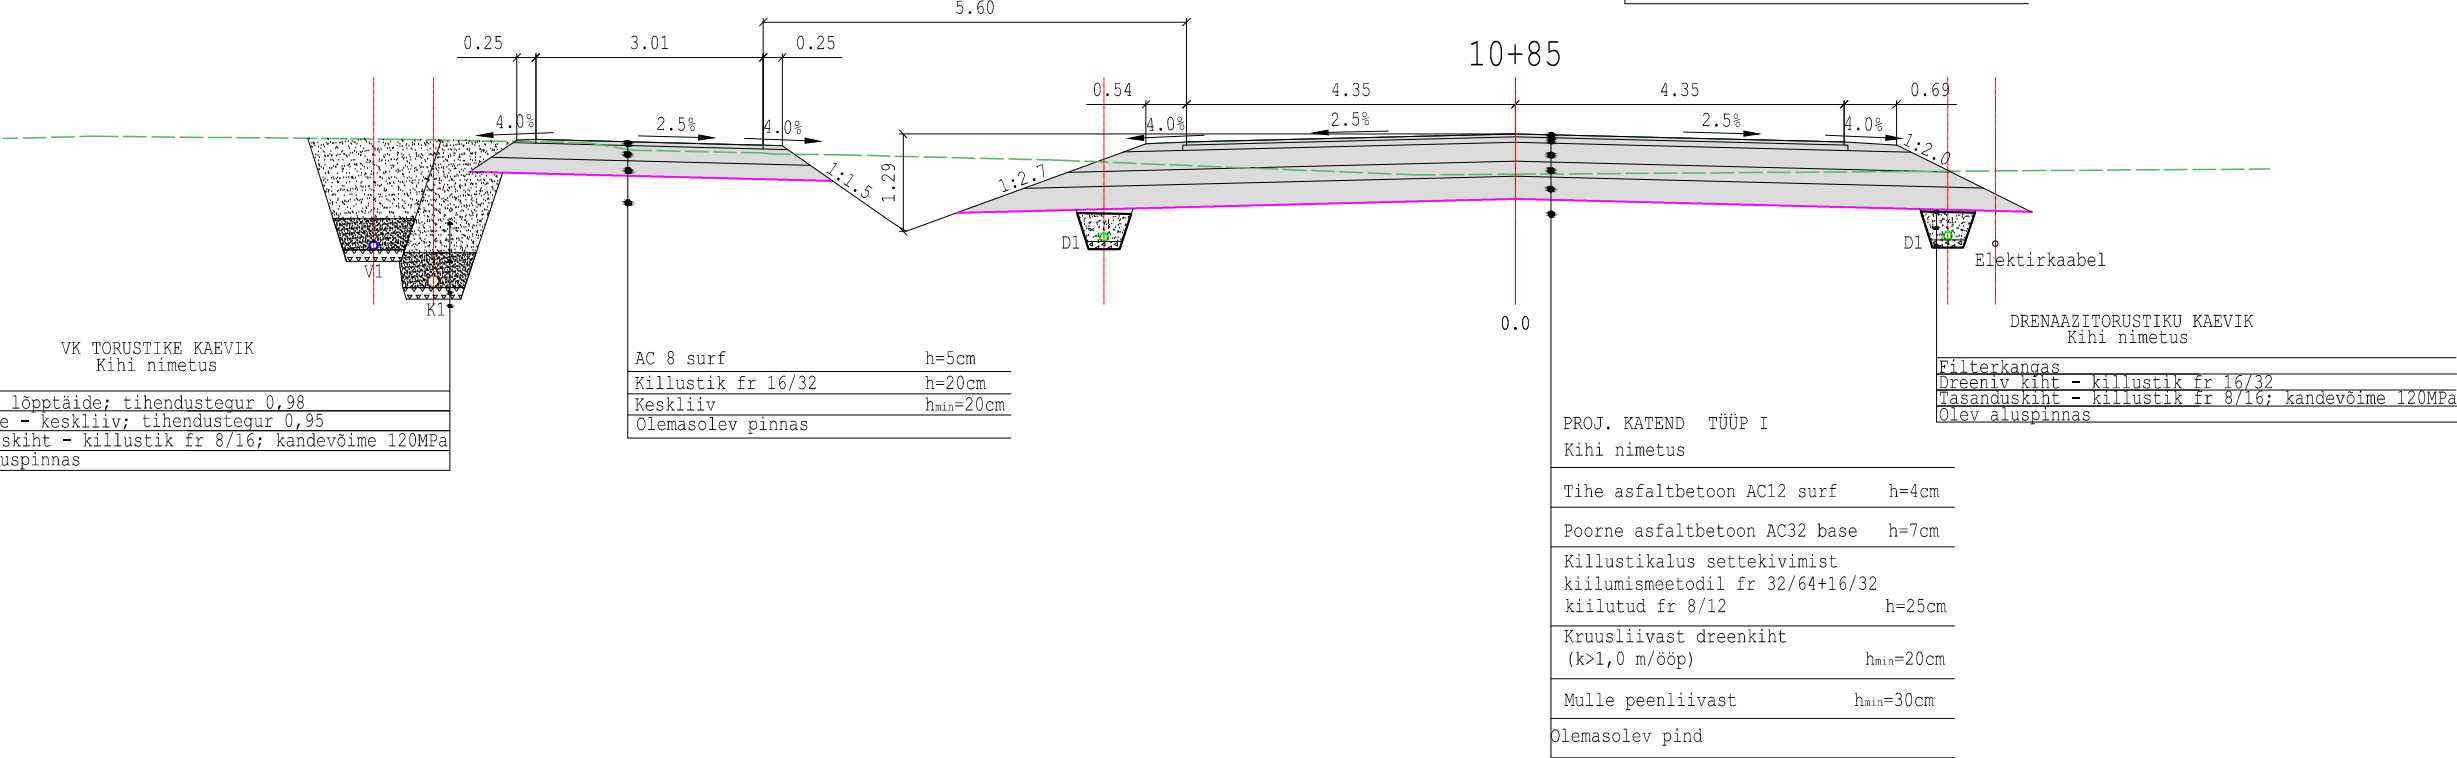


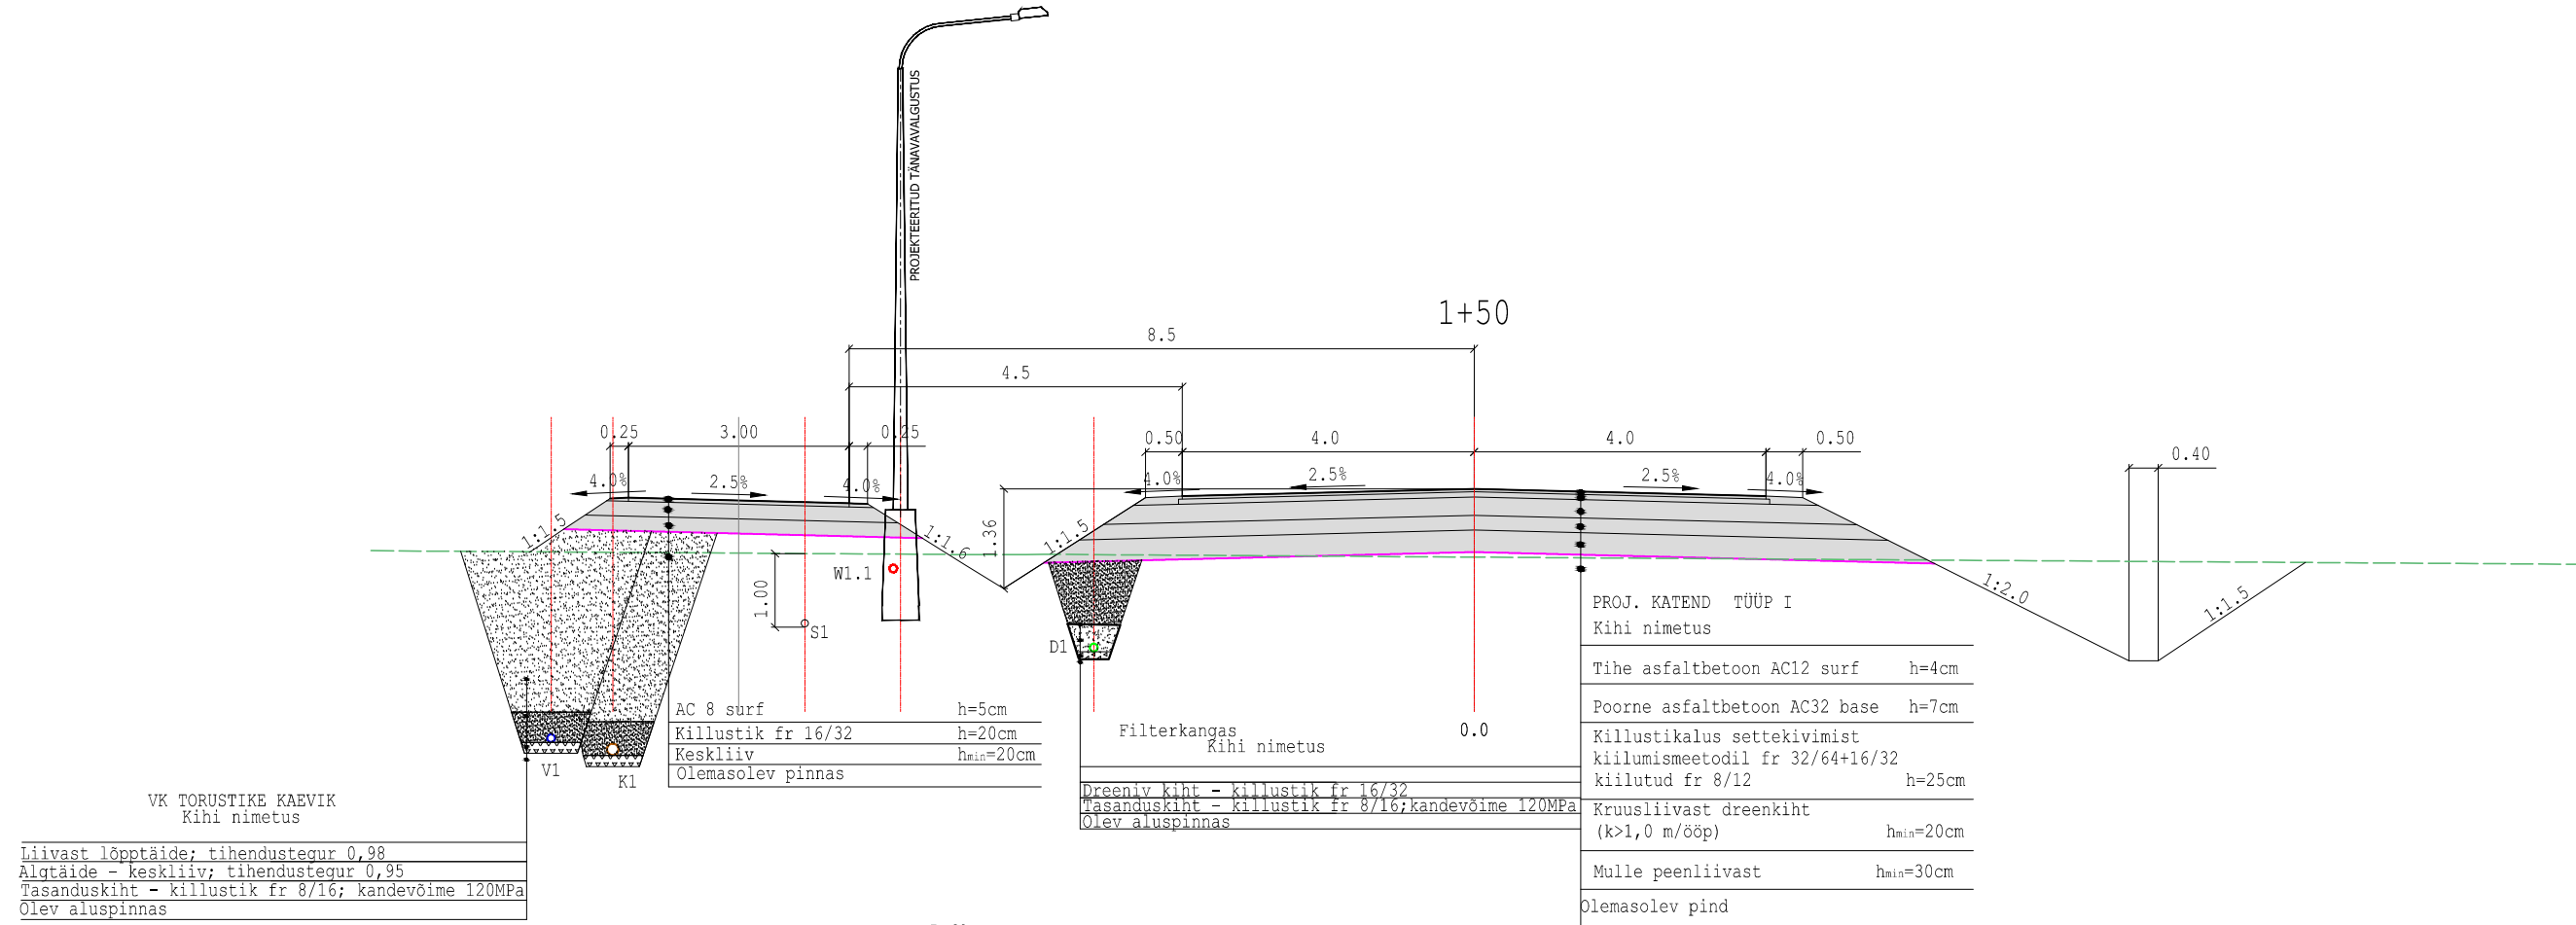

MÄRKUSED:

Nõvade nõlvused võivad muutuda vastavalt plaanilahendusele sujuvalt. Antud ristlõigetel on antud vaid lõikes toodud koha nõlvused.

PROJ.	EG 10765904-0001 457 MA	TELLJA	Rukki Arendus OÜ		
Reaalprojekt		PROJEKT	Teede tehniline projekt ja tehnovõrkude tööprojektid		
LITSENTSID:	200170	OBJEKT	Rukki arendus		
PROJ.	M. Mikkor	PROJ.	-	KONTR.	U. Audova
KUUP.	august 2015	KUUP.	-	KUUP.	august 2015
		JOONISE NIMI		Tööristlõiked	
		MÕÕTKAVA		1:100	
		JOONISE NR.		4.2.1	
		TÖÖ NR.		VP14018	
		REV		0	