


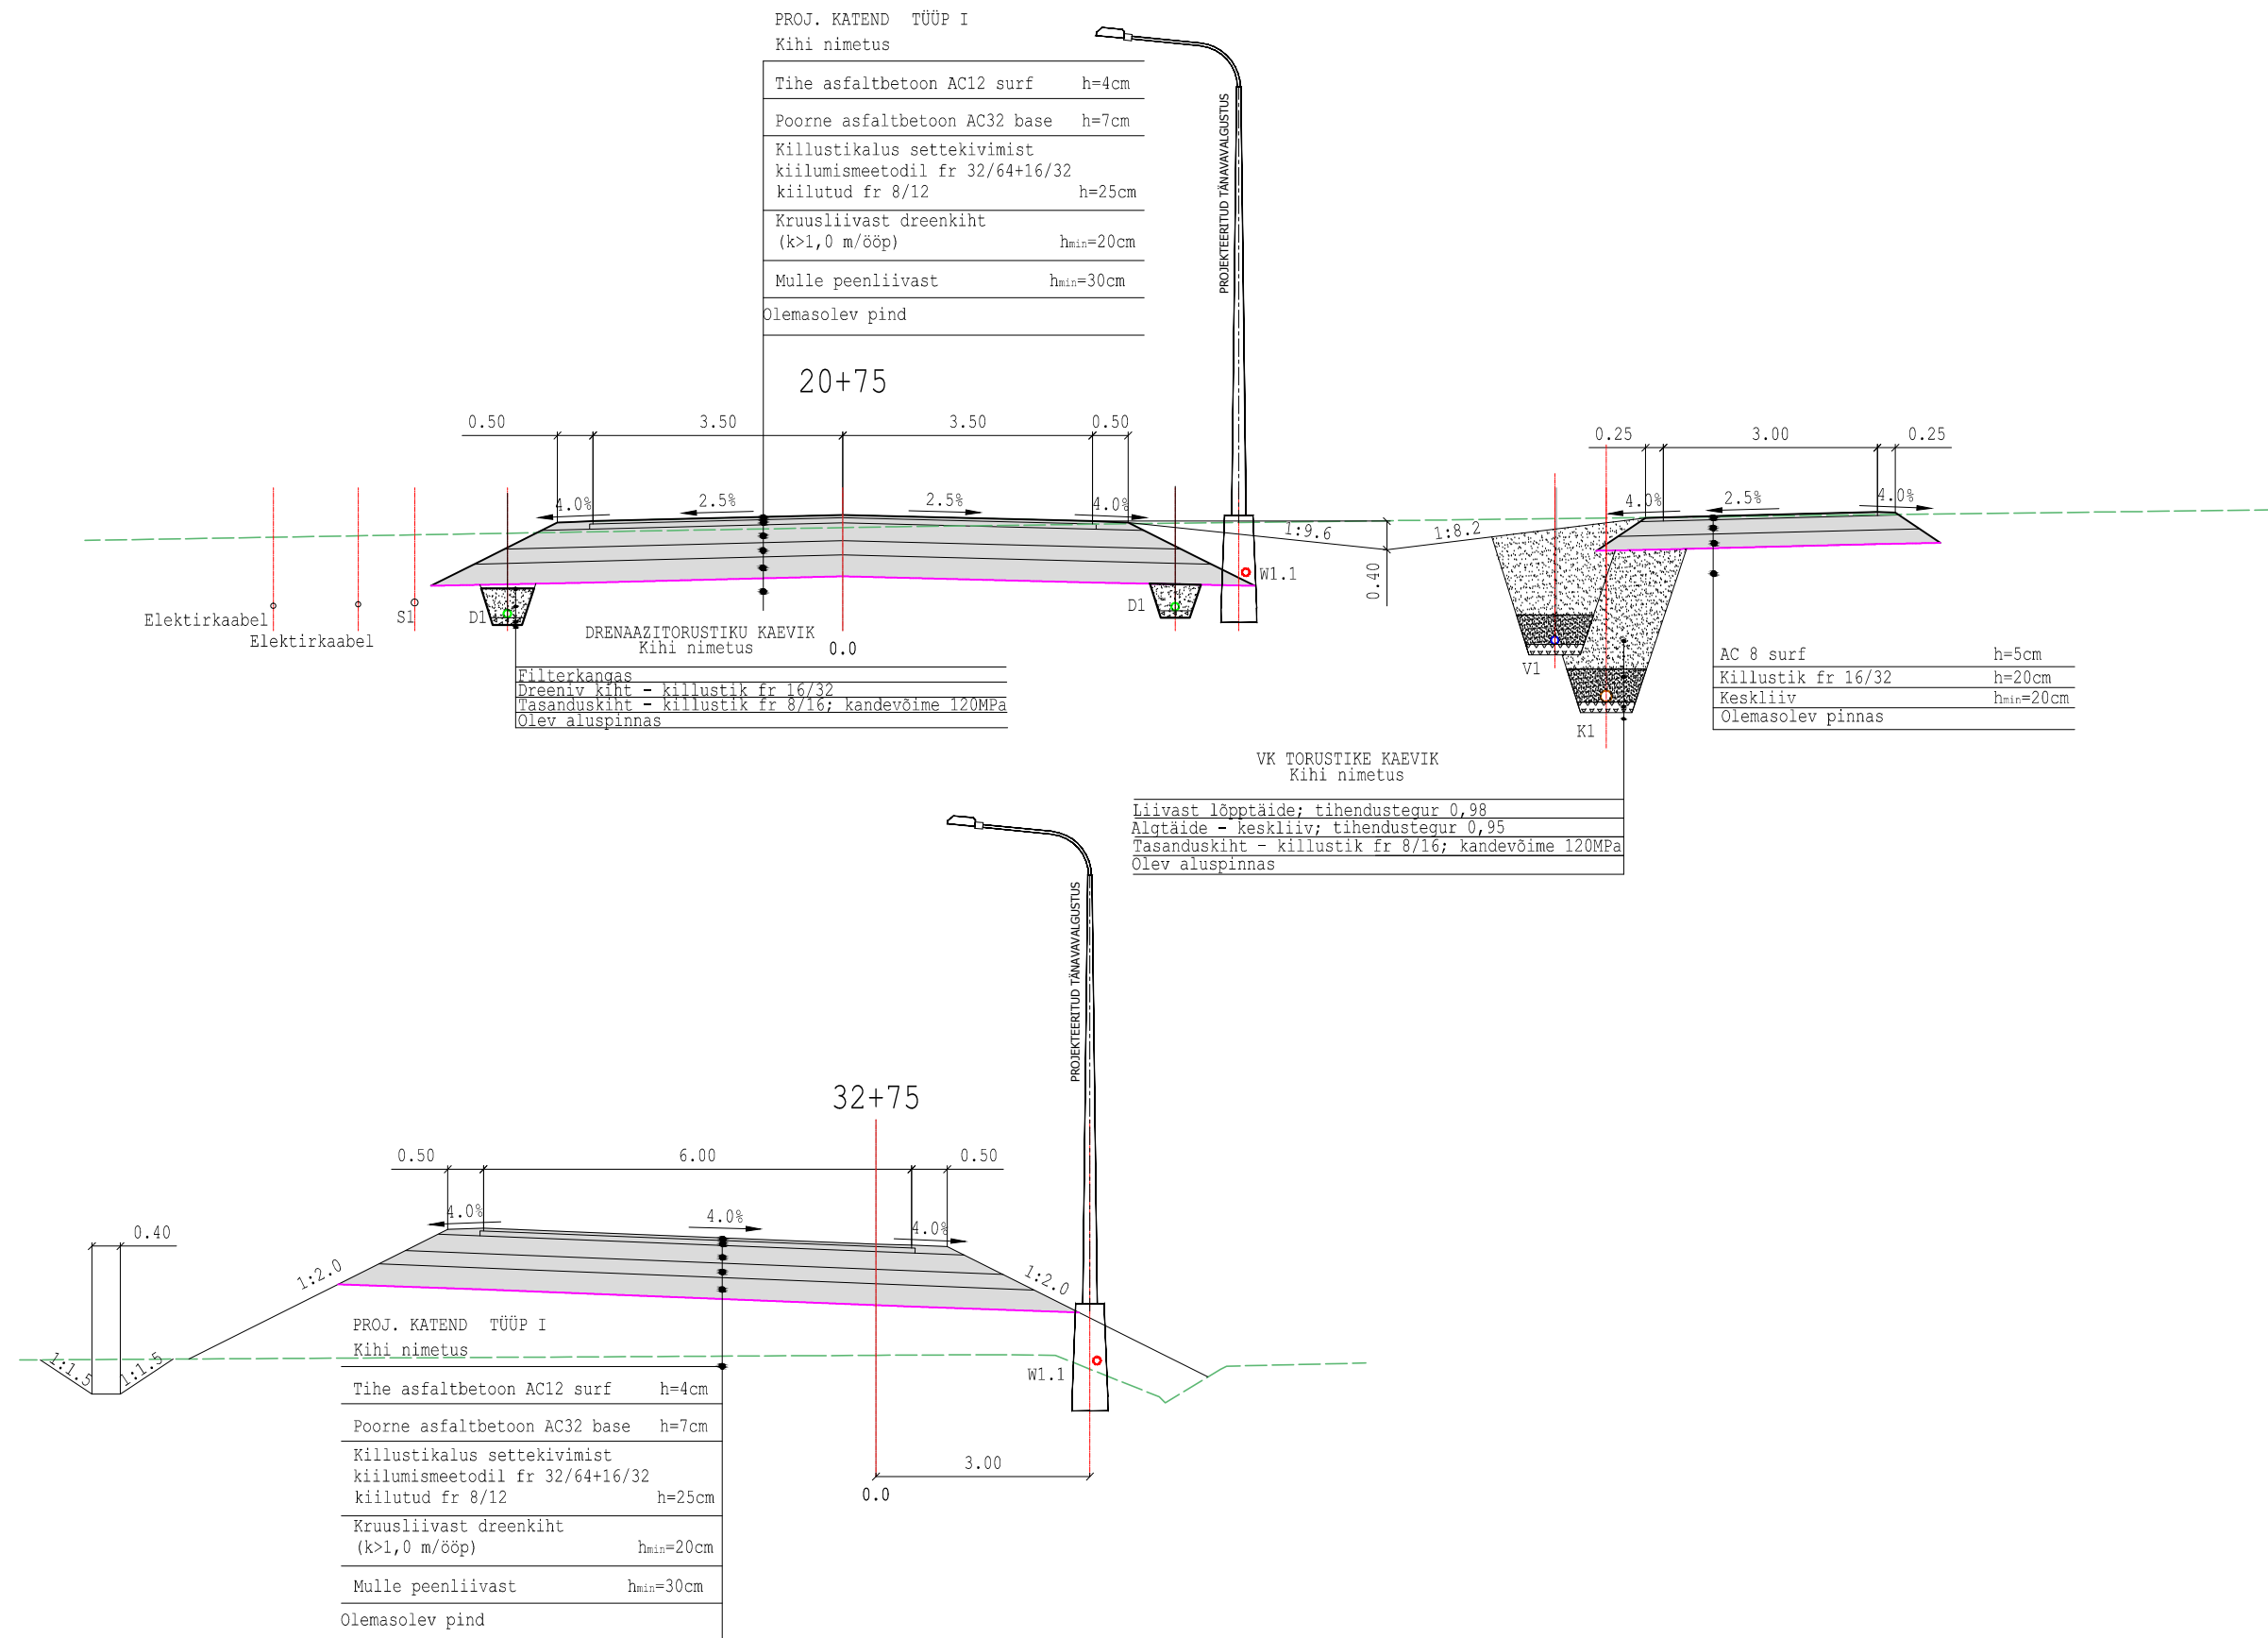

MÄRKUSED:

Nõvade nõlvused võivad muutuda vastavalt plaanilahendusele sujuvalt. Antud ristlõigetes on antud vaid lõikes toodud koha nõlvused.

PROJ.	EG 10765904-0001 457 MA	TELLUA	Rukki Arendus OÜ		
Reaalprojekt		PROJEKT	Teede tehniline projekt ja tehnovõrkude tööprojektid		
LITSENTSID:	200170	OBJEKT	Rukki arendus		
PROJ.	M. Mikkor	PROJ.	-	KONTR.	U. Audova
JOONISE NIMI	Tööristlõiked				TÖÖ NR. VP14018
KUUP.	august 2015	KUUP.	-	KUUP.	august 2015
MÕÕTKAVA	1:100	JOONISE NR.	4.2.3	REV	0