


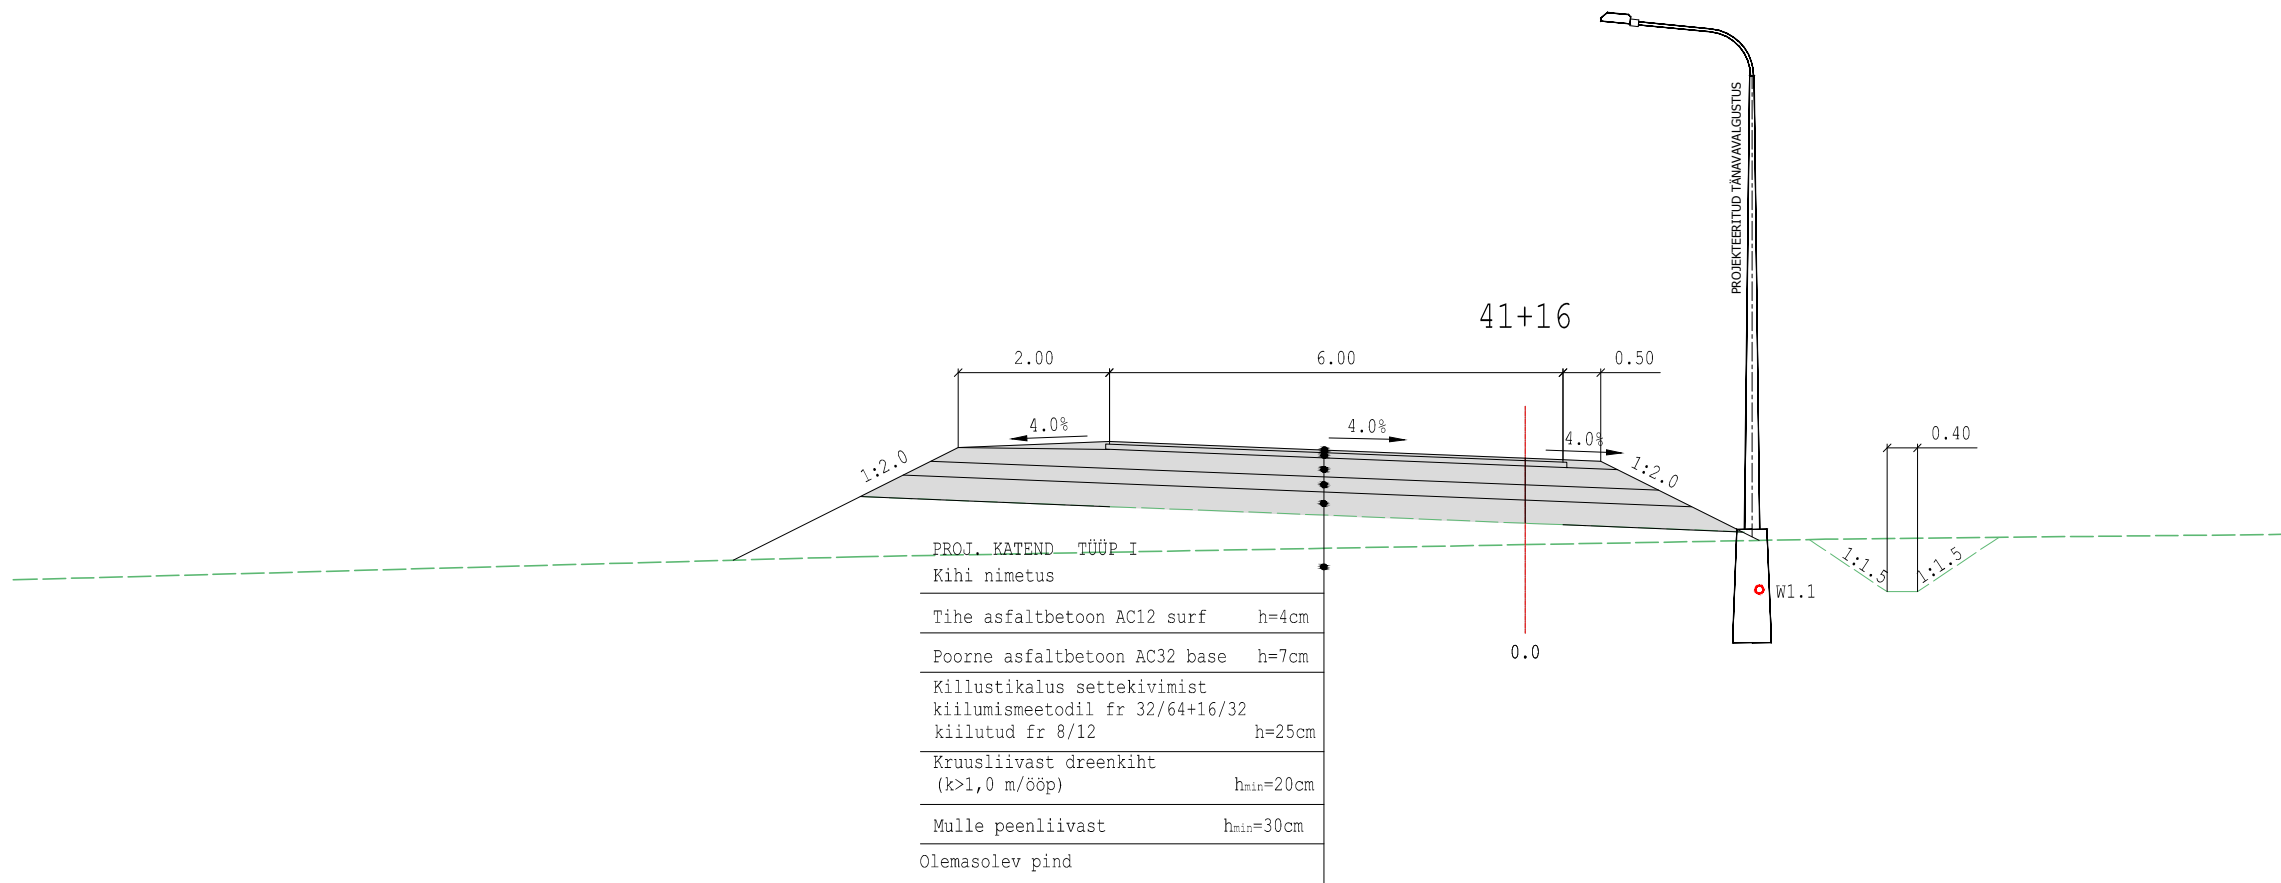

MÄRKUSED:

Nõvade nõlvused võivad muutuda vastavalt plaanilahendusele sujuvalt. Antud ristlõigetes on antud vaid lõikes toodud koha nõlvused.

PROJ.	EG 10765904-0001 457 MA	TELLUA	Rukki Arendus OÜ		
Reaalprojekt		PROJEKT	Teede tehniline projekt ja tehnovõrkude tööprojektid		
LITSENTSID:	200170	OBJEKT	Rukki arendus		
PROJ.	PROJ.	KONTR.	JOONISE NIMI	Tööristlõiked	
M. Mikkor	-	U. Audova			TÖÖ NR. VP14018
KUUP.	KUUP.	KUUP.	MÕÕTKAVA	JOONISE NR.	REV
august 2015	-	august 2015	1:100	4.2.4	0