



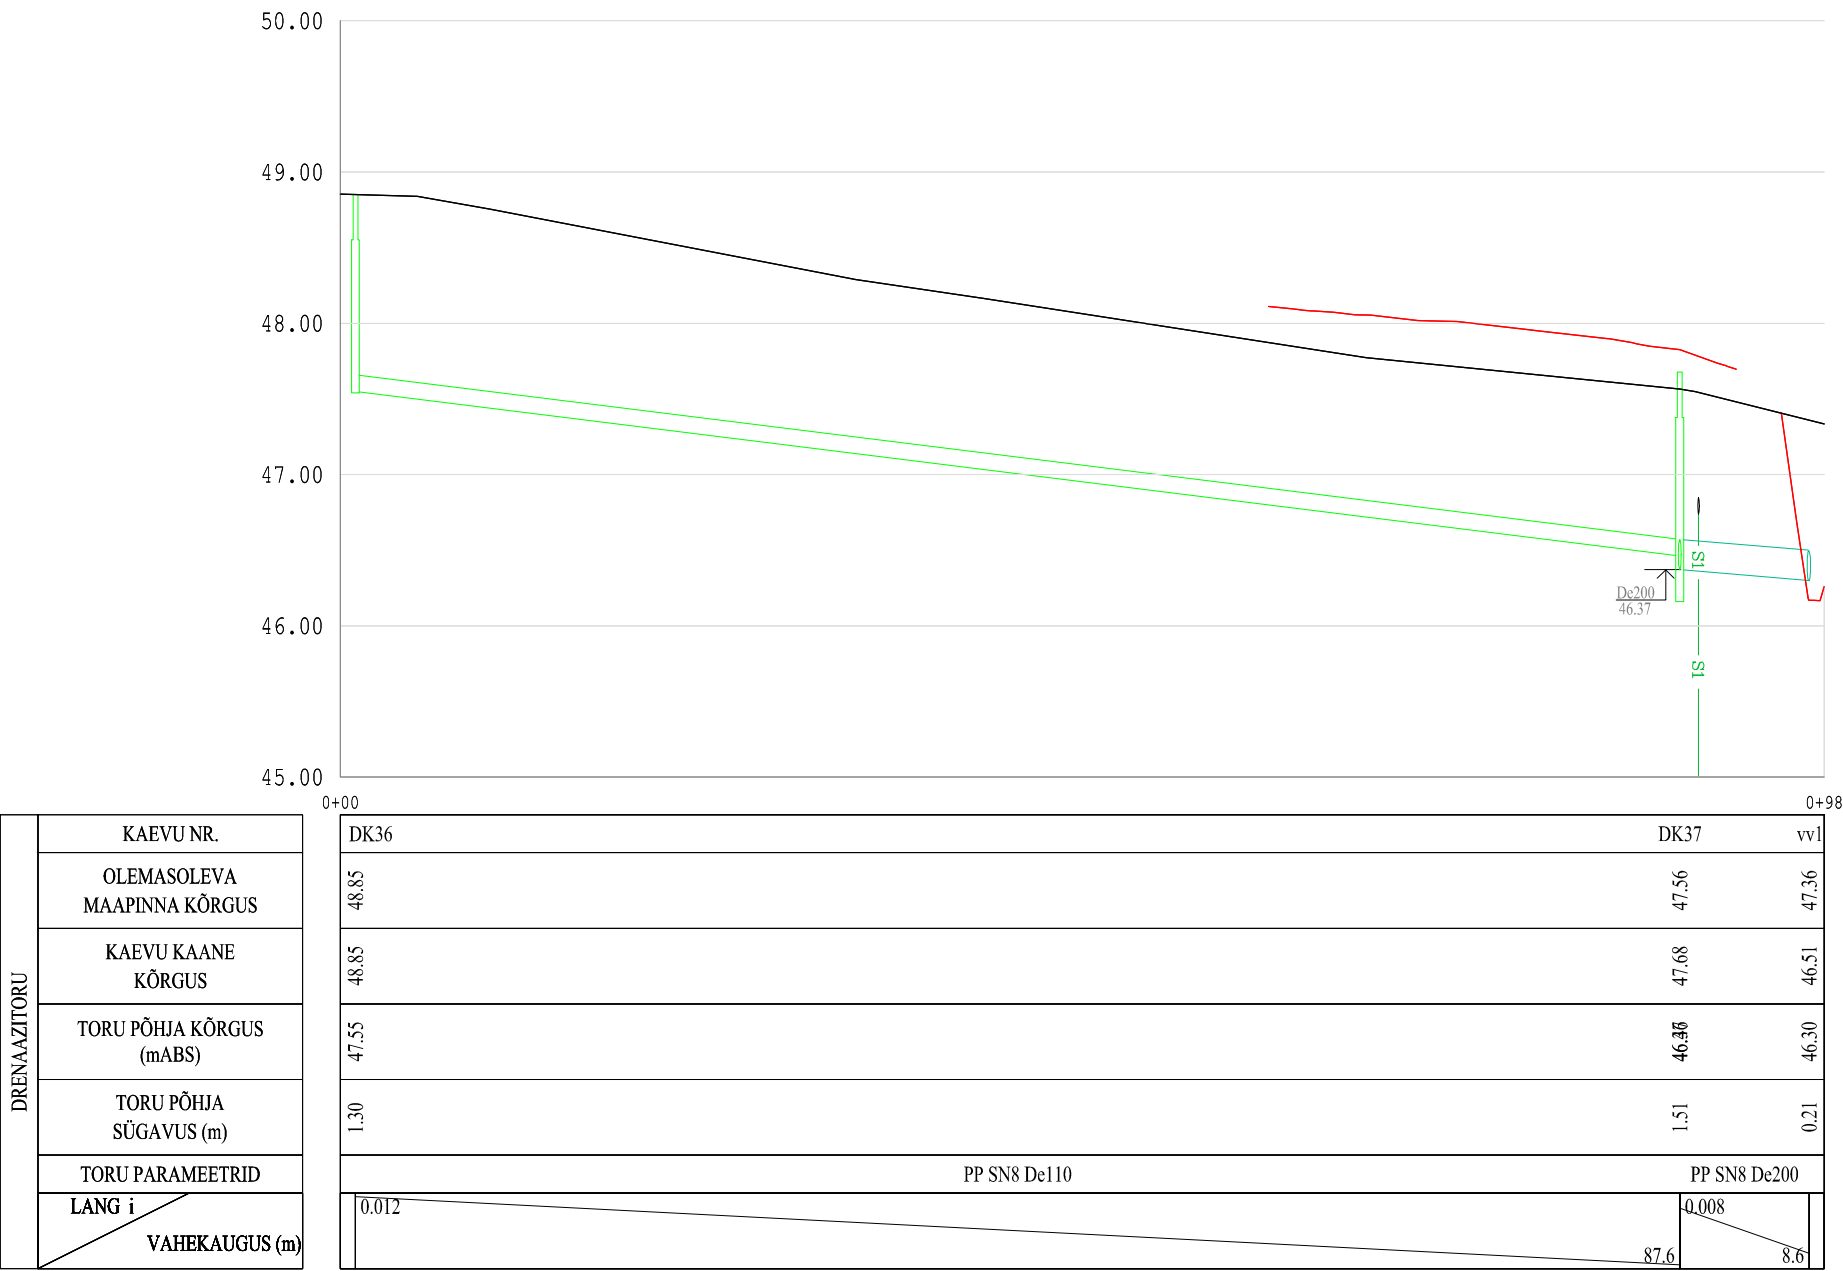

MÄRKUSED:

1. Koordinaadid L'EST 97 süsteemis, kõrgused 1977.a Balti süsteemis.

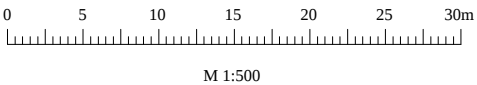

PROJ.	EG 10765904-0001 457 MA	TELLIJA	Rukki Arendus OÜ		
Reaalprojekt		PROJEKT	Tee tehniline projekt ja tehnovõrkude tööprojektid		
LITSENTSID:	200170	OBJEKT	Rukki arendus		
PROJ.	K.Kõiv	PROJ.	-	KONTR.	K.Juurik
JOONISE NIMI	Drenaaz Pikiprofiil			TOO NR.	VP14018
MOOTKAVA	H 1:500 V 1:50	JOONISE NR.	5.10	REV	0
APRILL 2015	-	APRILL 2015			