



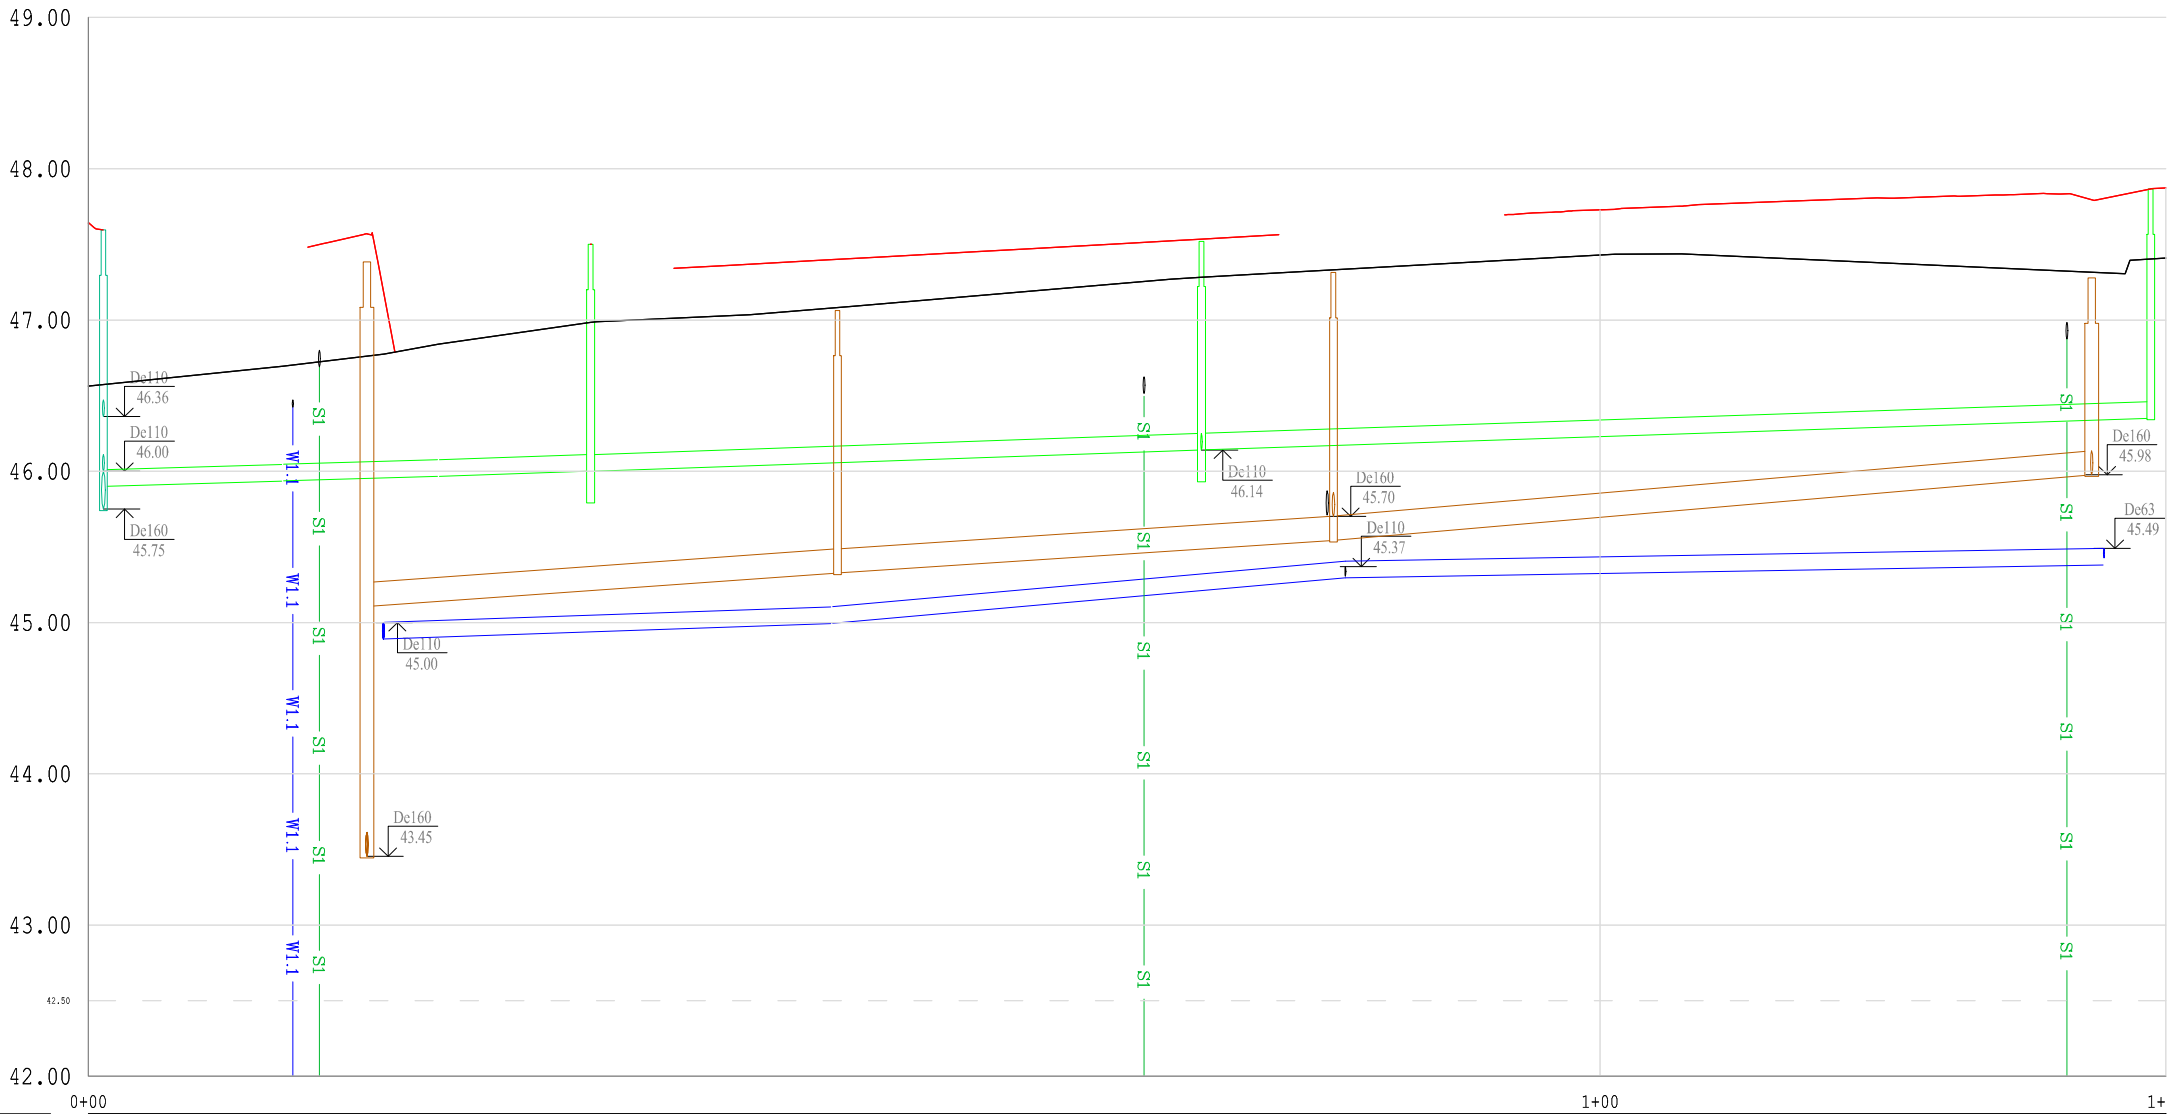

DRENAAZITORU	KAEVU NR.	SK1	D30-1	D30-2	DK30	DK31	DK32
	OLEMASOLEVA MAAPINNA KÕRGUS	46.57	46.69	46.84	46.98	47.28	47.40
	KAEVU KAANE KÕRGUS	47.60	46.69	46.84	47.50	47.52	47.87
	TORU PÕHJA KÕRGUS (mABS)	45.90	45.94	45.97	46.00	46.14	46.35
	TORU PÕHJA SÜGAVUS (m)	1.85	0.76	0.87	1.70	1.58	1.52
	TORU PARAMEETRID	PP SN8 De110					
LANG i		0.003	0.003	0.003	0.003	0.003	
VAHEKAUGUS (m)		11.8	10.3	10.1	40.4	62.8	

MÄRKUSED:

1. Koordinaadid L'EST 97 süsteemis, kõrgused 1977.a Balti süsteemis.

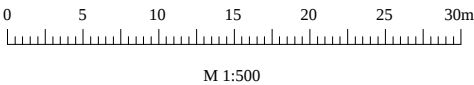

PROJ.	EG 10765904-0001 457 MA	TELLIJA	Rukki Arendus OÜ		
Reaalprojekt		PROJEKT	Tee de tehniline projekt ja tehnovõrkude tööprojektid		
LITSENTSID:	200170	OBJEKT	Rukki arendus		
PROJ.	K.Kõiv	PROJ.	-	KONTR.	K.Juurik
PROJ.	Aprill 2015	PROJ.	-	KONTR.	Aprill 2015
		JOONISE NIMI	Drenaaz Pikiprofiil		TÖÖ NR. VP14018
		MÕÕTKAVA	H 1:500 V 1:50	JOONISE NR.	5.8
		REV	0		