



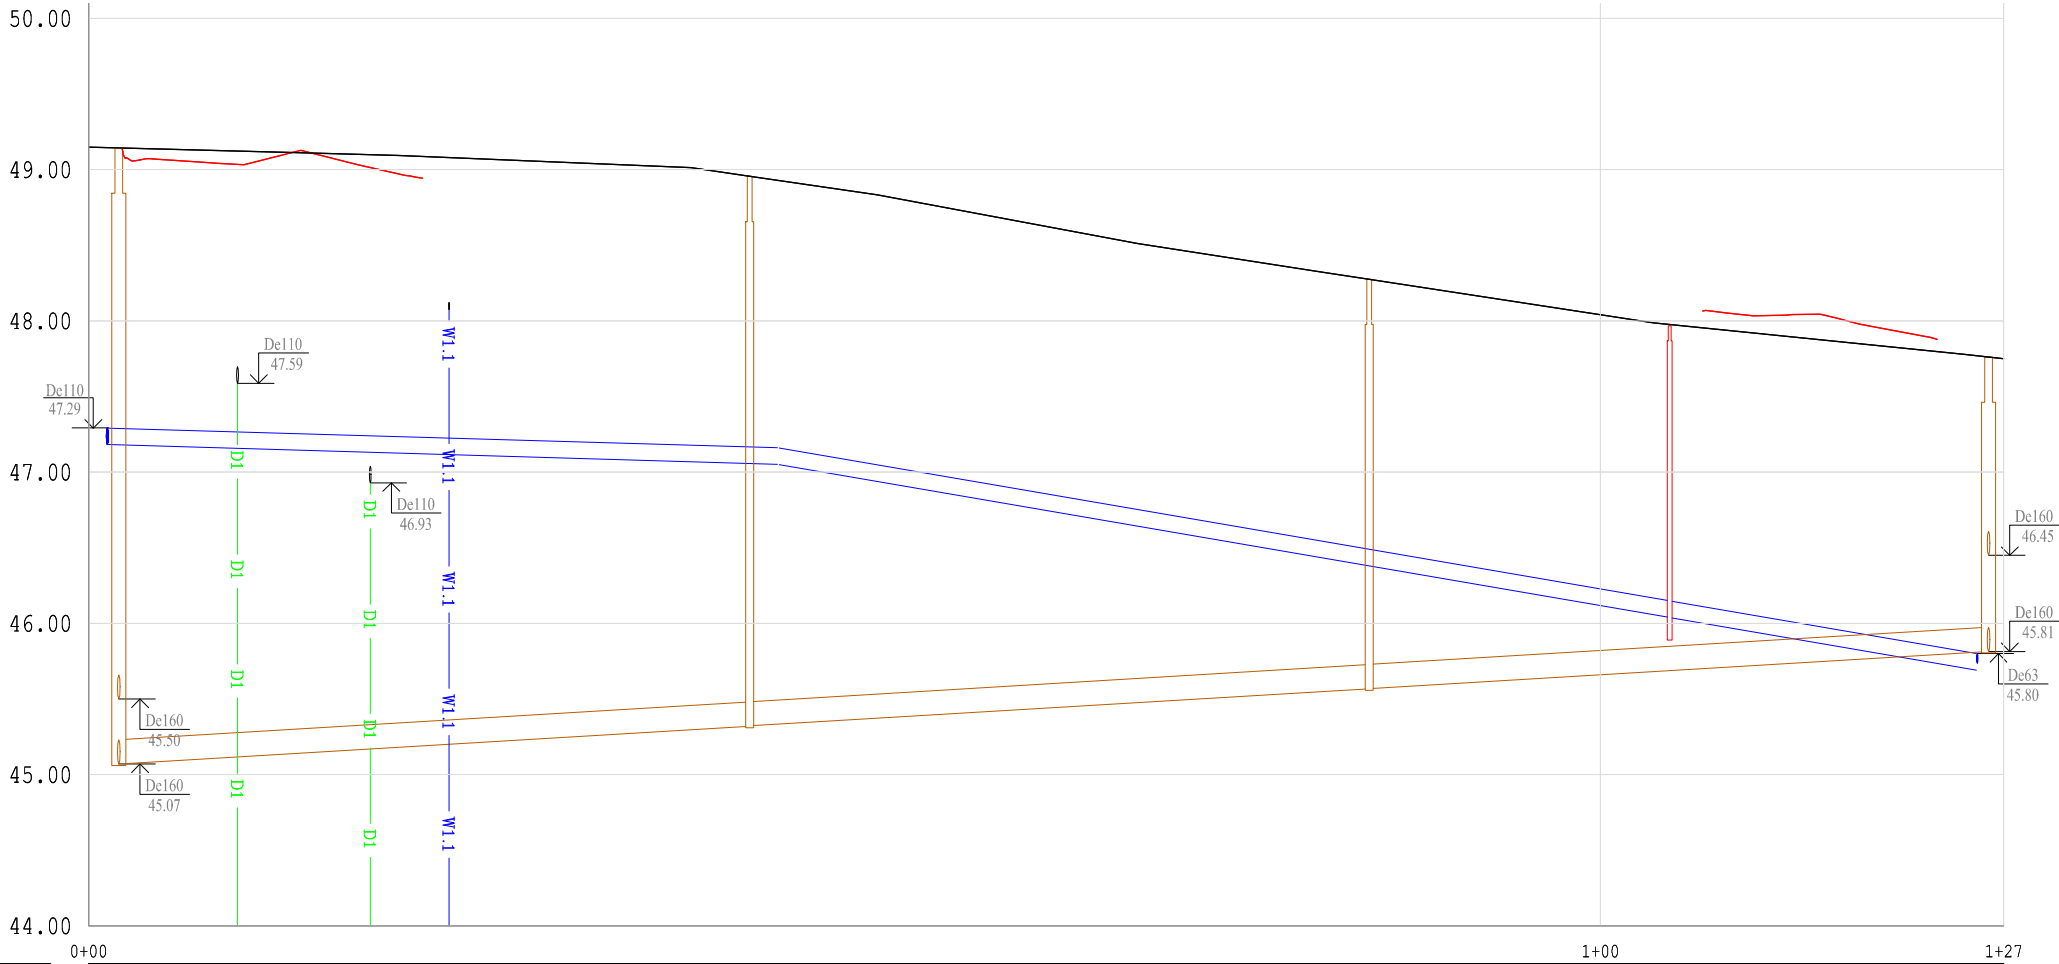

VEETORU	PUNKTI NR.	vs20	vs38	TH4	vs39
	OLEMASOLEVA MAAPINNA KÕRGUS	49.15	48.93	47.98	47.77
	PROJEKTEERITUD MAAPINNA KÕRGUS	49.14	48.92	47.97	47.76
	TORU LAE KÕRGUS (mABS)	47.29	47.16	46.15	45.80
	TORU LAE SÜGAVUS (m)	1.84	1.76	1.81	1.95
	TORU PARAMEETRID	PE PN10 De110		PE PN10 De110	
OLMEKANALISATSIOONITORU	LANG i / VAHEKAUGUS (m)	0.003 / 44.4	0.017 / 59.0	0.017 / 20.3	
	KAEVU NR.	KK10	KK22	KK23	KK24
	OLEMASOLEVA MAAPINNA KÕRGUS	49.14	48.96	48.28	47.76
	KAEVU KAANE KÕRGUS	49.14	48.96	48.28	47.76
	TORU PÕHJA KÕRGUS (mABS)	45.07	45.32	45.57	45.81
	TORU PÕHJA SÜGAVUS (m)	4.07	3.64	2.71	1.95
	TORU PARAMEETRID	PP SN8 De160		PP SN8 De160	
	LANG i / VAHEKAUGUS (m)	0.006 / 41.7	0.006 / 41.0	0.006 / 41.0	

MÄRKUSED:

1. Koordinaadid L'EST 97 süsteemis, kõrgused 1977.a Balti süsteemis.

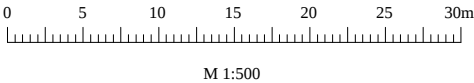

PROJ. EG 10765904-0001 457 MA		TELLIJA Rukki Arendus OÜ			
Reaalprojekt		PROJEKT Teede tehniline projekt ja tehnovõrkude tööprojektid			
LITSENTSID: 200170		OBJEKT Rukki arendus			
PROJ. K.Kõiv	PROJ. -	KONTR. K.Juurik	JOONISE NIMI Veevarustus ja olmekanalisatsioon Pikiprofiil		TÖÖ NR. VP14018
KUUP. Aprill 2015	KUUP. -	KUUP. Aprill 2015	MÕÕTKAVA H 1:500 V 1:50	JOONISE NR. 6.10	REV 0