



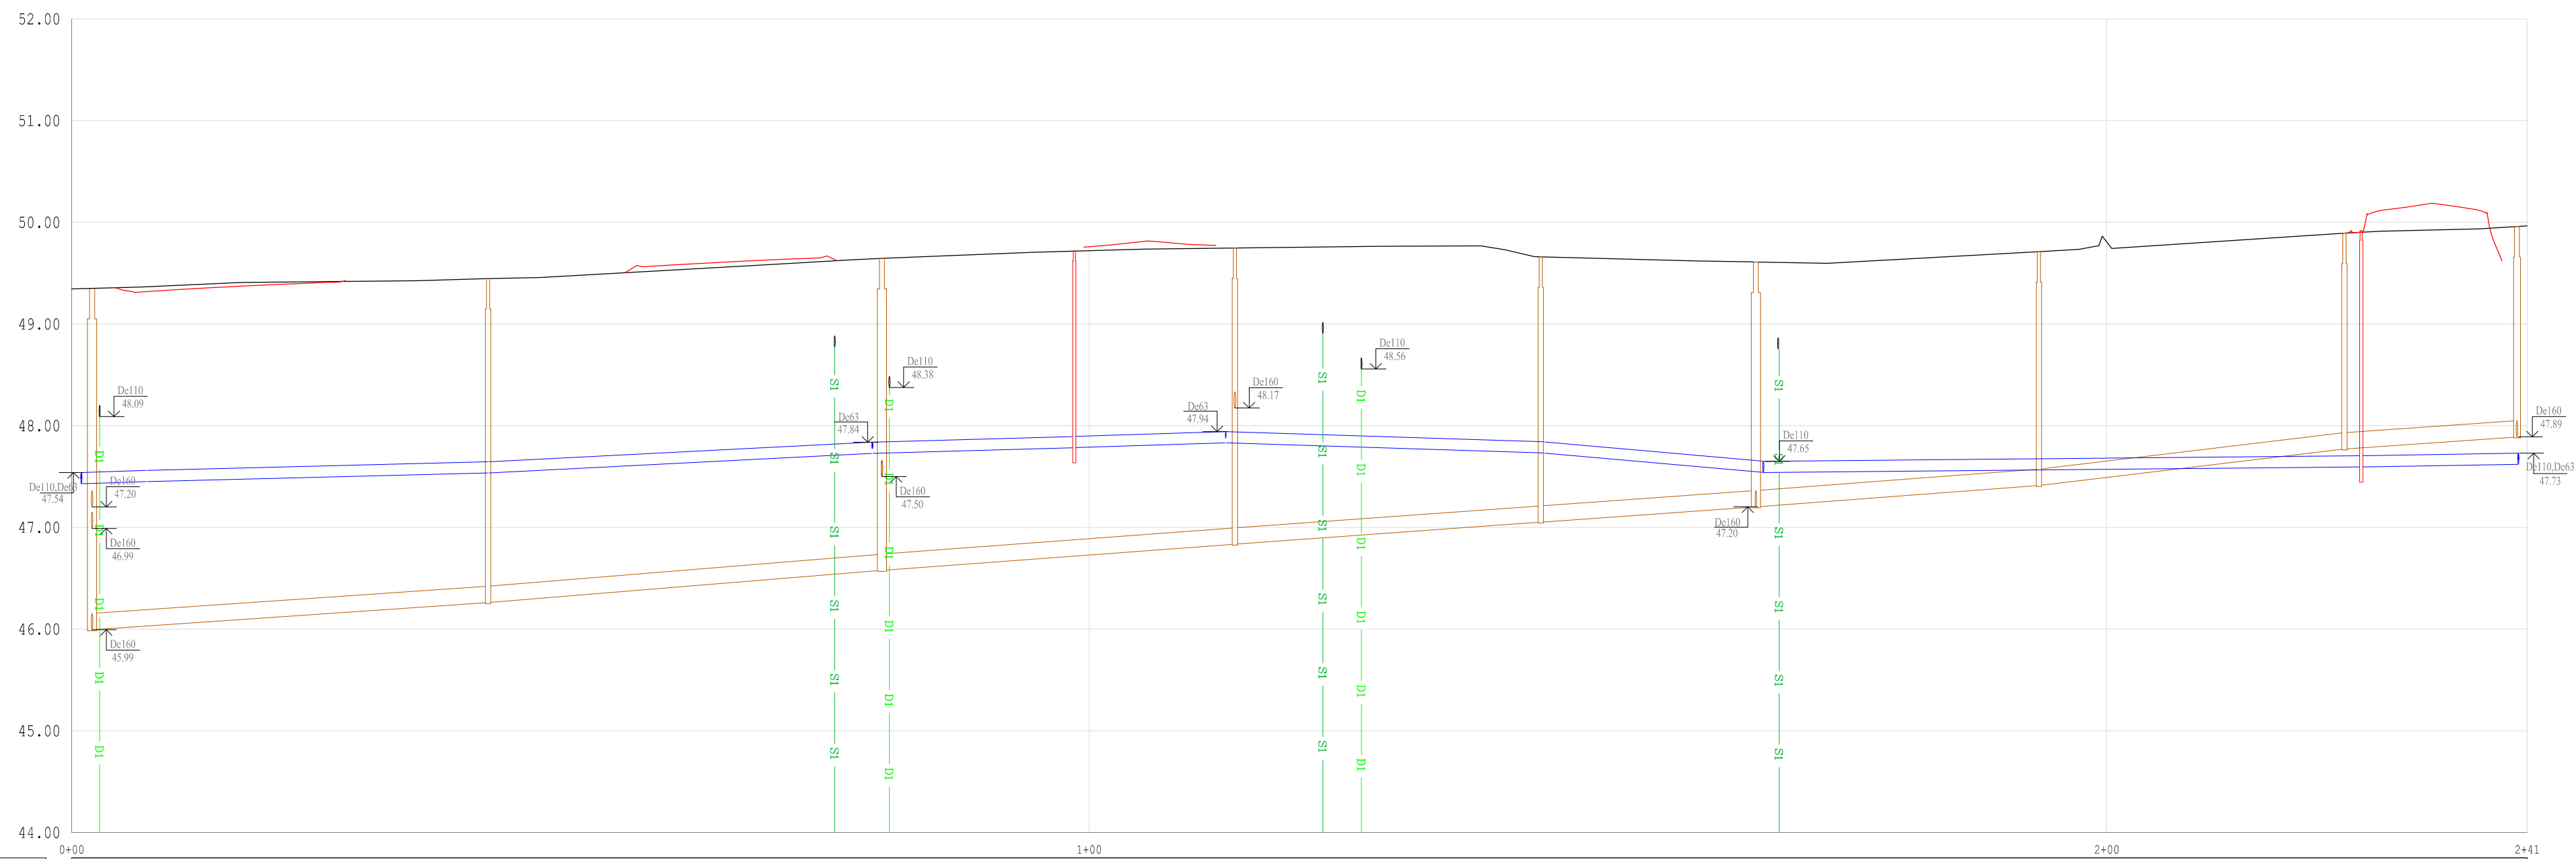

VEETORU	PUNKTI NR.	vs21	vs22	vs23	vs24	TH6	vs25	vs26	vs27	TH7	vs28
	OLEMASOLEVA MAAPINNA KÕRGUS	49.35	49.37	49.45	49.64	49.72	49.75	49.66	49.61	49.90	49.96
	PROJEKTEERITUD MAAPINNA KÕRGUS	49.35	49.37	49.45	49.64	49.72	49.75	49.66	49.61	49.92	49.98
	TORU LAE KÕRGUS (mABS)	47.54	47.56	47.64	47.84	47.89	47.94	47.84	47.65	47.70	47.73
	TORU LAE SÜGAVUS (m)	1.80	1.80	1.80	1.80	1.82	1.80	1.81	1.95	2.21	2.24
	TORU PARAMEETRID	PE PN10 De110									
LANG i											
	VAHEKAUGUS (m)	0.003	0.003	0.005	0.003	0.003	0.003	0.009	0.001	0.002	
OLMEKANALISATSIOONITORU	KAEVU NR.	KK11	KK12	KK13	KK14	KK15	KK16	KK17	KK18	KK19	
	OLEMASOLEVA MAAPINNA KÕRGUS	49.35	49.45	49.64	49.75	49.66	49.61	49.71	49.89	49.96	
	KAEVU KAANE KÕRGUS	49.35	49.45	49.64	49.75	49.66	49.61	49.71	49.89	49.96	
	TORU PÕHJA KÕRGUS (mABS)	45.99	46.26	46.58	46.84	47.05	47.20	47.41	47.77	47.89	
	TORU PÕHJA SÜGAVUS (m)	3.36	3.19	3.07	2.91	2.61	2.41	2.30	2.12	2.07	
	TORU PARAMEETRID	PP SN8 De160									
LANG i											
	VAHEKAUGUS (m)	0.007	0.008	0.007	0.007	0.007	0.008	0.012	0.007		

MÄRKUSED:

1. Koordinaadid L'EST 97 süsteemis, kõrgused 1977.a Balti süsteemis.

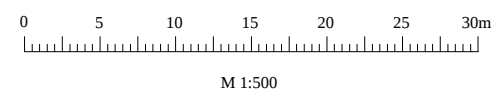

PROJ. EG 10765904-0001 Reaalprojekt TELLJA 457 MA		Rukki Arendus OÜ PROJEKT Teede tehniline projekt ja tehnovõrkude tööprojektid			
LITSENTSID: 200170 PROJ.		OBJEKT Rukki arendus			
PROJ.	PROJ.	KONTR.	JOONISE NIMI		TÖÖ NR.
K.Kõiv	-	K.Juurik	Veevarustus ja olmekanalisatsioon Pikiprofiil		VP14018
KUUP.	KUUP.	KUUP.	MOÕTKAVA	JOONISE NR.	REV
Aprill 2015	-	Aprill 2015	H 1:500 V 1:50	6.7	0