



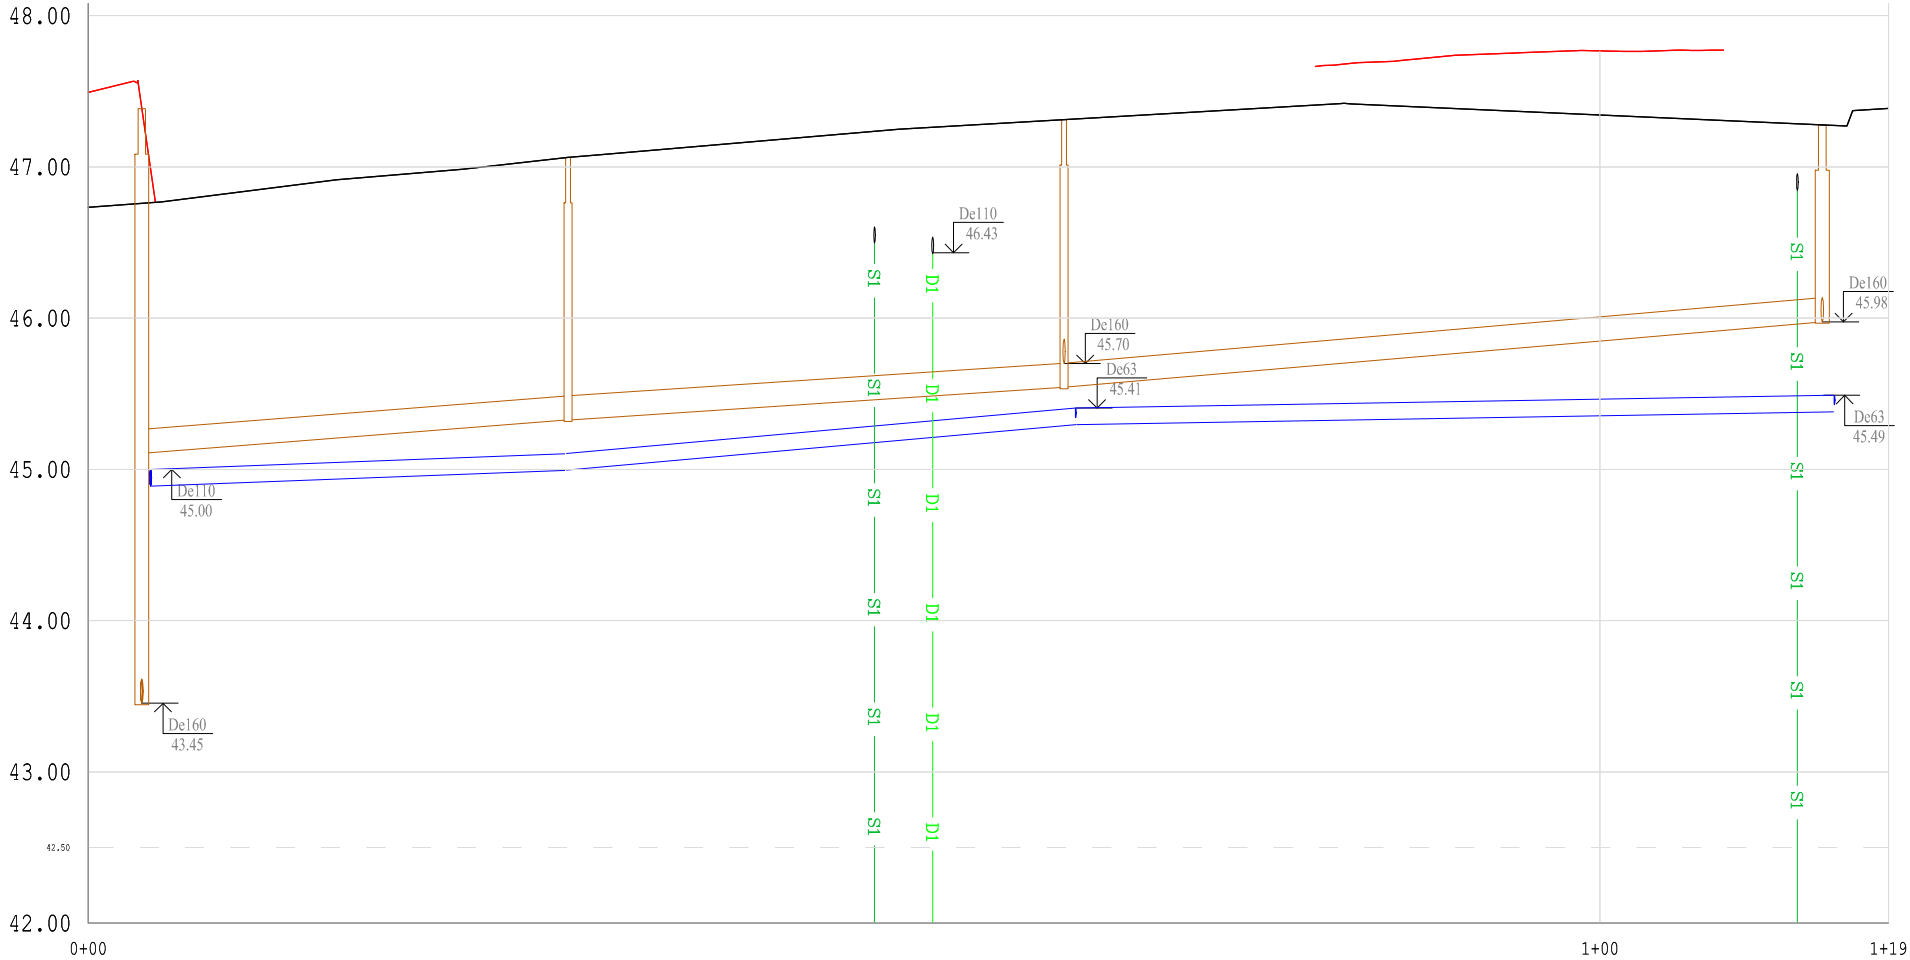

VEETORU	PUNKTI NR.	vs14	vs11	vs42	vs37
	OLEMASOLEVA MAAPINNA KÕRGUS	46.76	47.06	47.32	47.27
	PROJEKTEERITUD MAAPINNA KÕRGUS	46.77	47.07	47.33	47.29
	TORU LAE KÕRGUS (mABS)	45.00	45.10	45.41	45.49
	TORU LAE SÜGAVUS (m)	1.77	1.96	1.92	1.80
	TORU PARAMEETRID	PE PN10 De110			
OLMEKANALISATSIOONITORU	LANG i	0.004	0.009	0.002	
	VAHEKAUGUS (m)	27.4	34.0	50.2	
	KAEVU NR.	KK3	KK29	KK20	KK21
	OLEMASOLEVA MAAPINNA KÕRGUS	46.76	47.06	47.31	47.28
	KAEVU KAANE KÕRGUS	47.38	47.06	47.31	47.28
	TORU PÕHJA KÕRGUS (mABS)	45.10	45.33	45.54	45.98
	TORU PÕHJA SÜGAVUS (m)	3.93	1.74	1.77	1.30
	TORU PARAMEETRID	PP SN8 De160			
	LANG i	0.008	0.007	0.009	
	VAHEKAUGUS (m)	28.2	32.8	50.2	

MÄRKUSED:

1. Koordinaadid L'EST 97 süsteemis, kõrgused 1977.a Balti süsteemis.

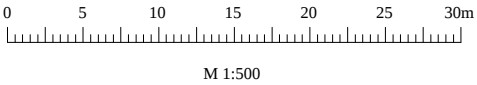

PROJ.	EG 10765904-0001 457 MA	TELLUJA	Rukki Arendus OÜ		
Reaalprojekt		PROJEKT	Tee de tehniline projekt ja tehnovõrkude tööprojektid		
LITSENTSID:	200170	OBJEKT	Rukki arendus		
PROJ.	K.Kõiv	PROJ.	-	KONTR.	K.Juurik
KUUP.	Aprill 2015	KUUP.	-	KONTR.	Aprill 2015
		JOONISE NIMI		Veevarustus ja olmekanalisatsioon Pikiprofiil	
		MÕÕTKAVA		H 1:500 V 1:50	JOONISE NR.
				6.9	REV
				0	TOO NR.
				VP14018	