



Toru soojustamine truibiga ristumisel
M 1:25

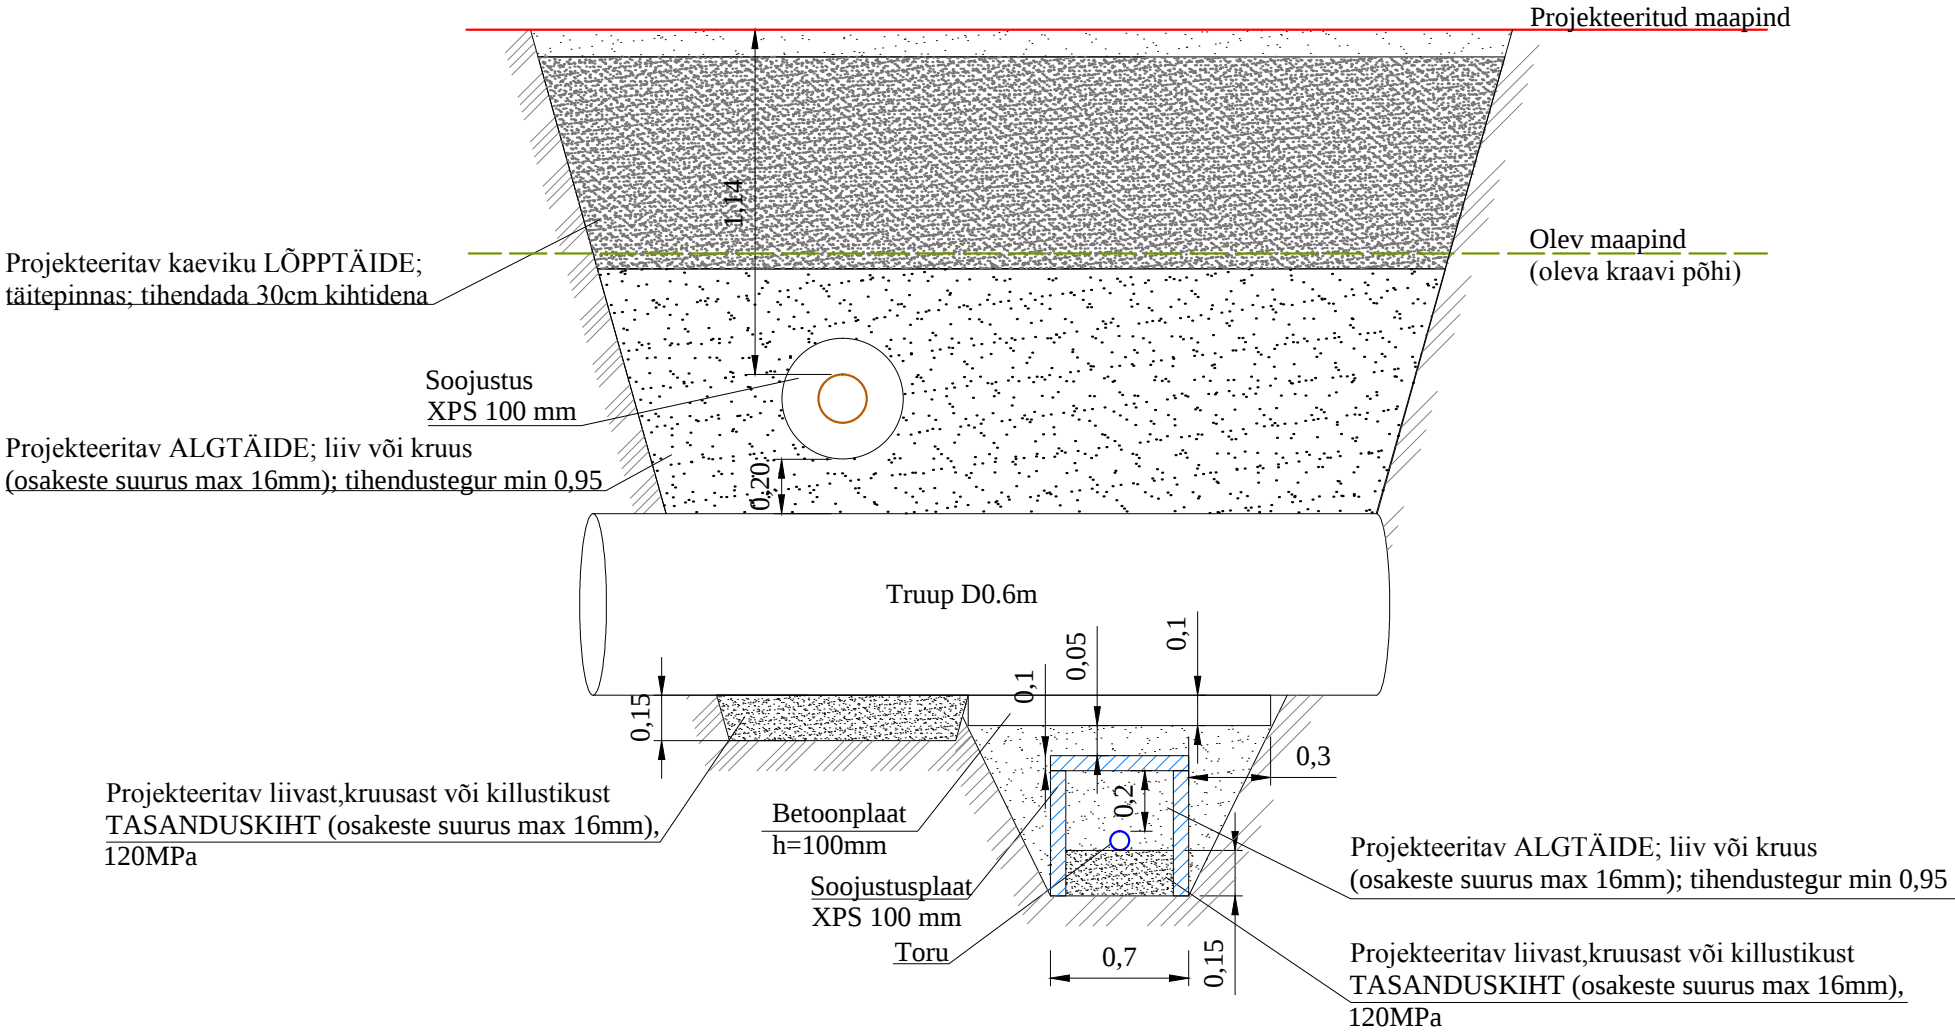

Toru soojustamine ja kaitsmine
M 1:25

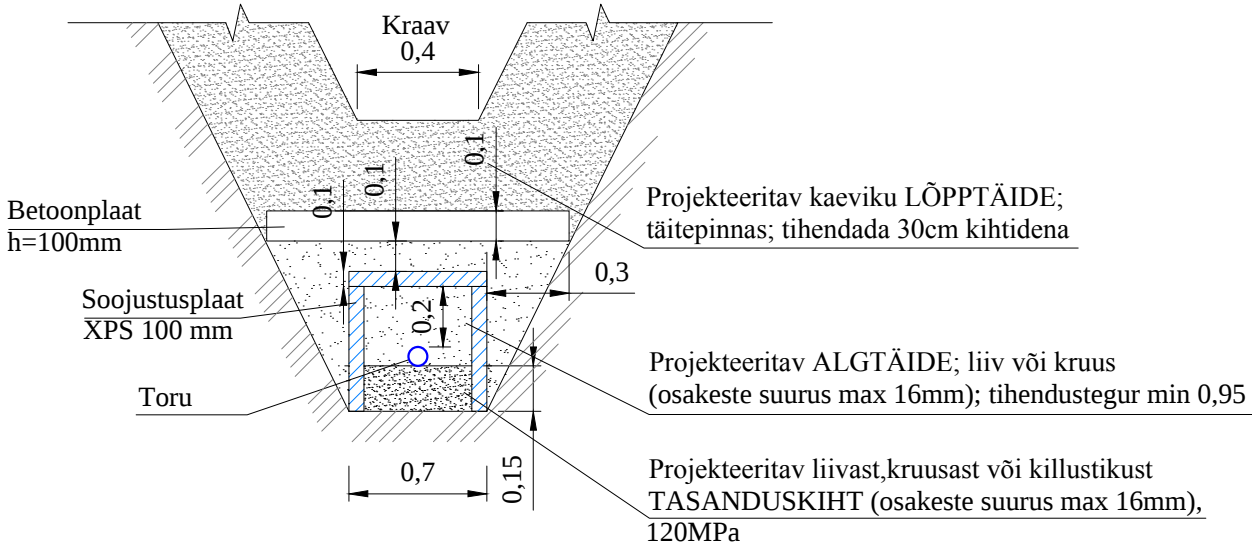

PROJ.	EG 10765904-0001 457 MA	TELLIJA	Rukki Arendus OÜ		
Reaalprojekt		PROJEKT	Teede tehniline projekt ja tehnovõrkude tööprojekt		
LITSENTSID:	200170/0498	OBJEKT	Rukki arendus		
PROJ.	K.Kõiv	KONTR.	K.Juurik		TOO NR. VP14018
CUUP.	Mai 2015	CUUP.	Mai 2015		REV 0
		MÕÕTKAVA	M 1:25	JOONISE NR. 7.1	