



REOVEEPUMPLA RVP-RUKKI PÕIK
LÕIGE 1-1

LÕIGE 2-2

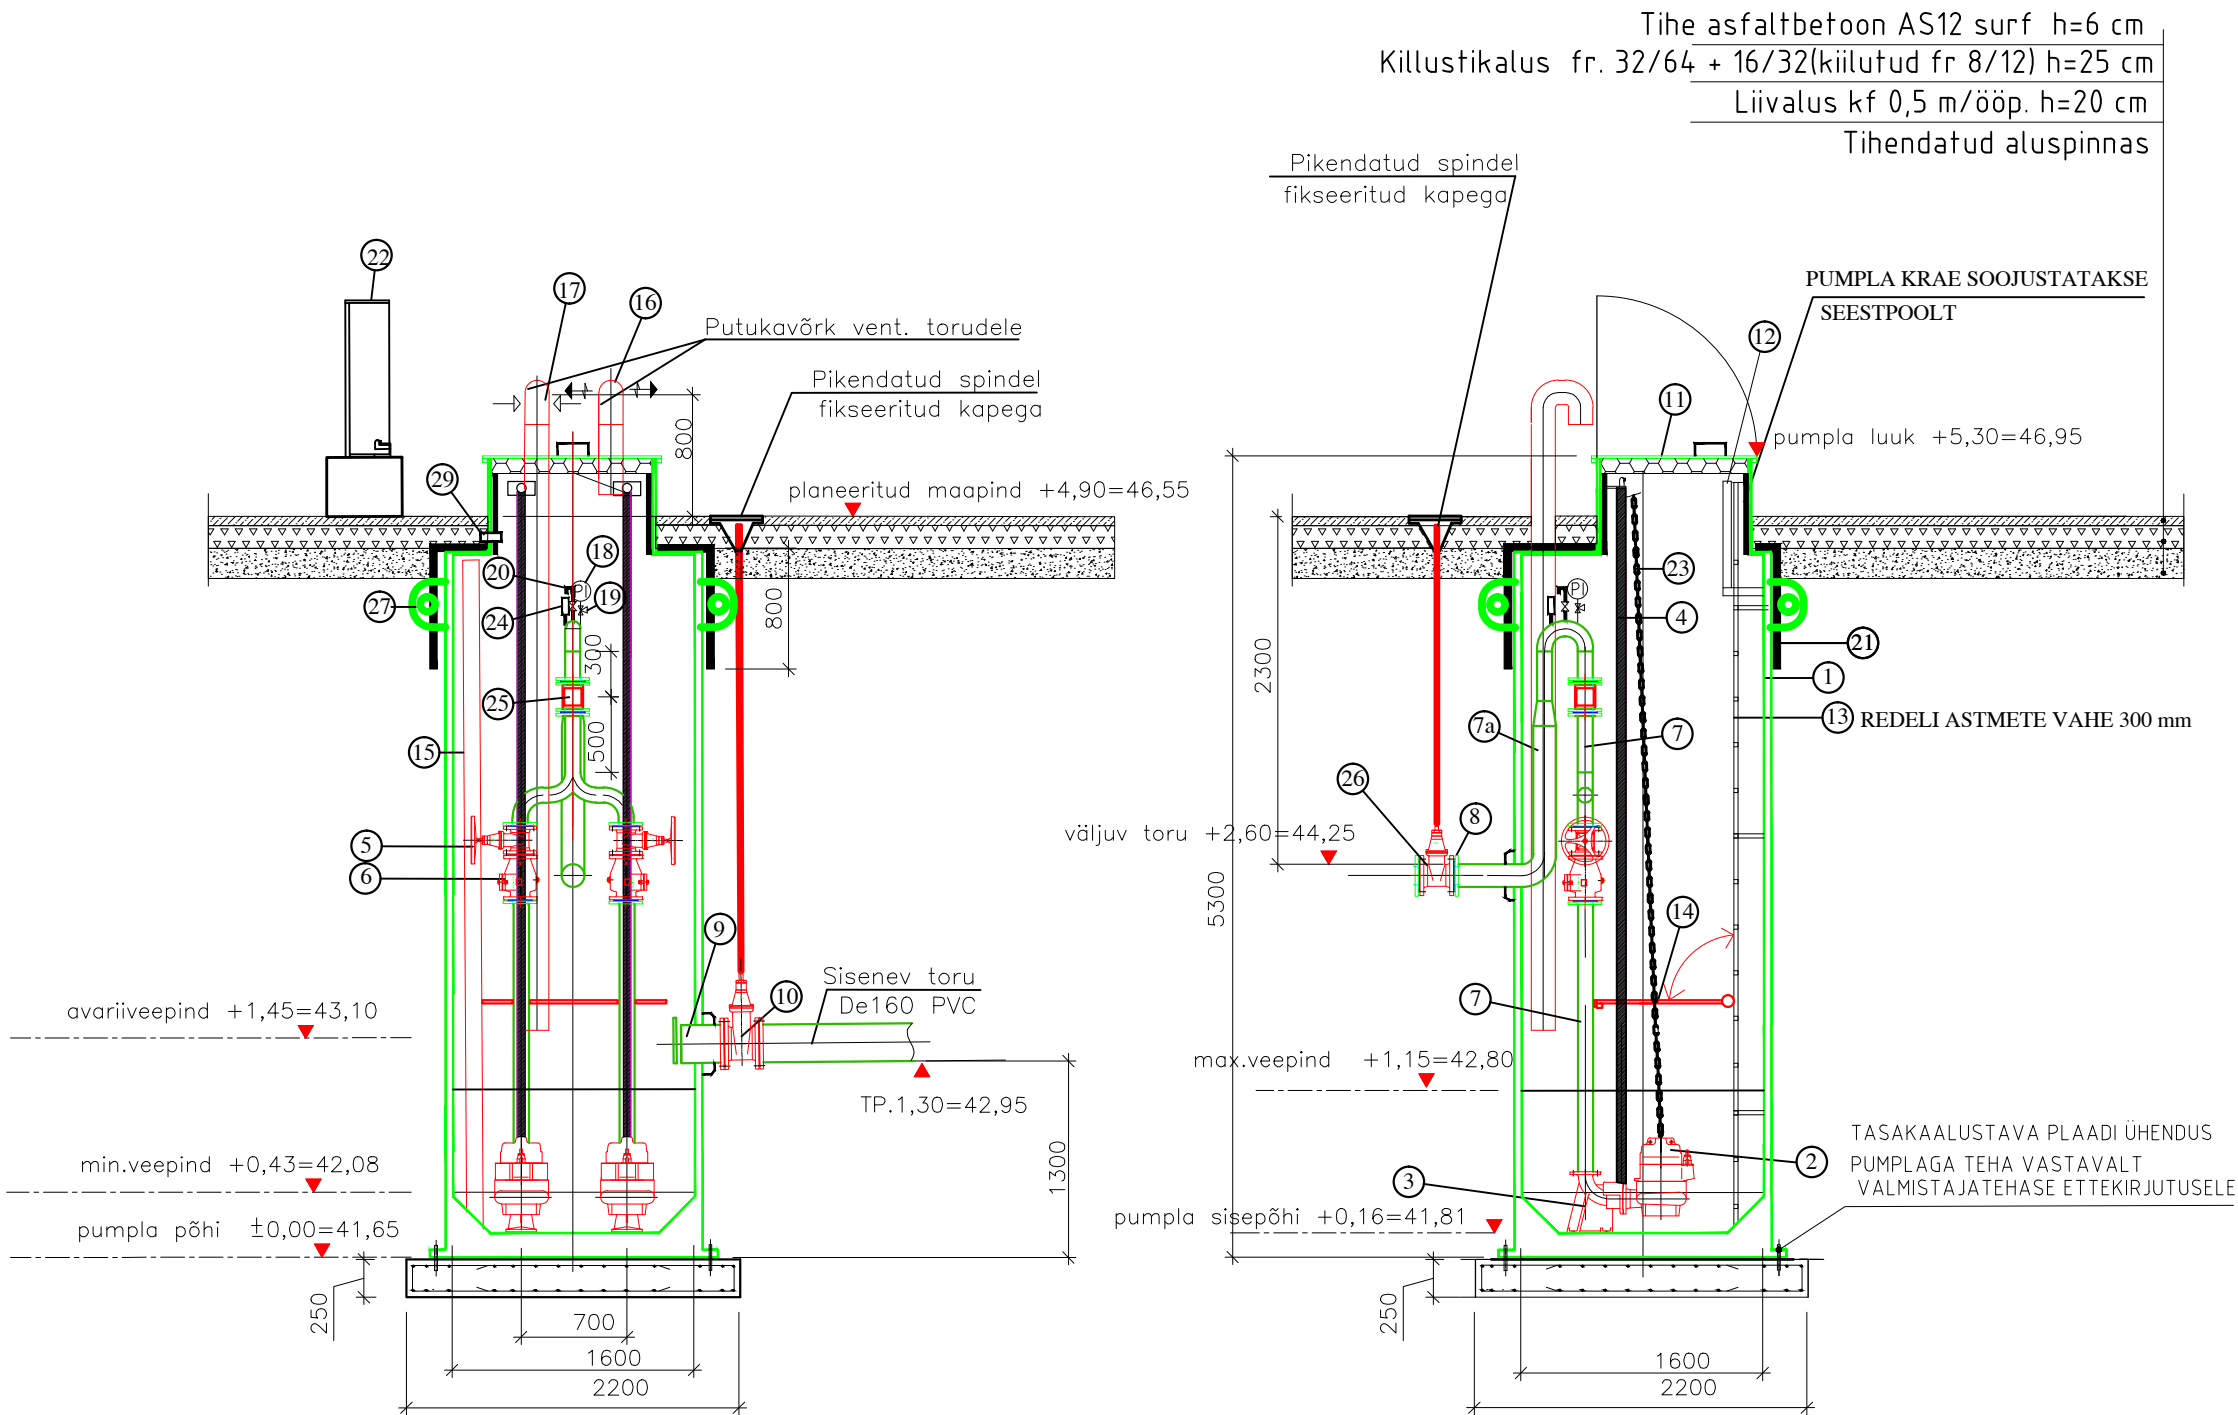

PLAAN

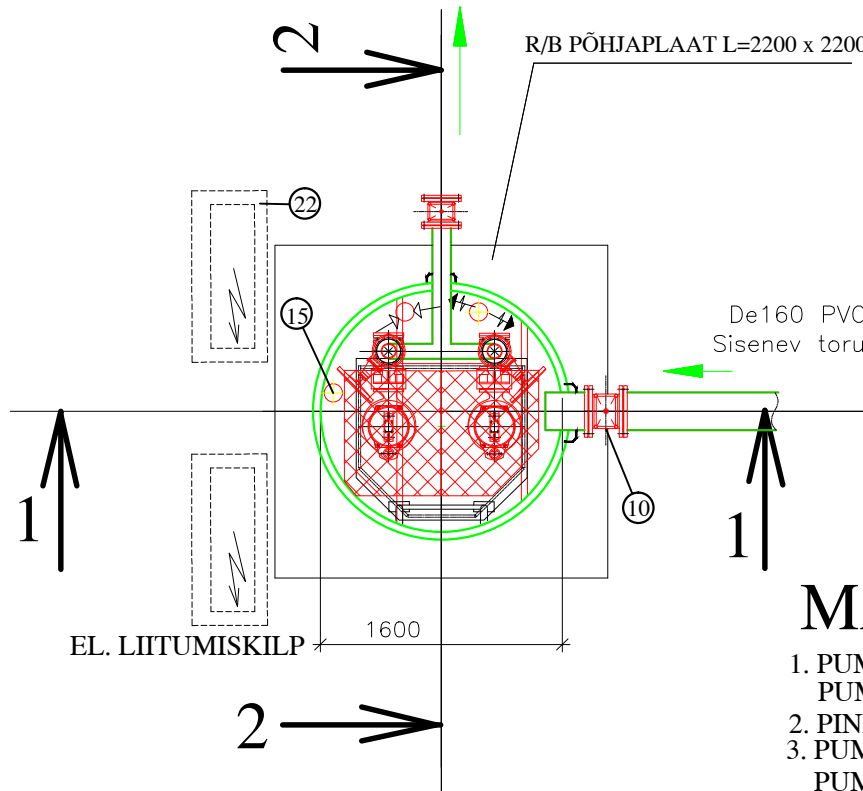

MÄRKUSED:

- PUMPLA KORPUSE KONSTRUKTSIOONI DIMENSIONEERIMINE ON PUMPLA VALMISTAJATEHASE ÜLESANNE
PUMPLA KORPUSE MATERJAL SUURE TIHEDUSEGA POLÜETÜLEEN PEHD PLAST
- PINNASEVEE ÜLESÜKKEJÕUD MAX. 11,1 TONNI (ARVESTATUD ON PINNASEVEE VÕIMALIKU TÕUSUGA MAAPINNANI)
- PUMPLA ANKURDAMINE JA ÜLESÜKKEJÕU TASAKAALUSTAMINE TOIMUB JÄRGNEVALT:
PUMPLA ALLA PAIGALDATAKSE R/B PÕHJAPLAAT L 2200 x 2200 mm, PÕHJAPLAADI MAHT 1,2 m³, PÕHJAPLAADI KAAL 3,0 T
R/B ANKURDUSPLAAT BETOONIST MARGIGA C30/37. BETOONIKULU 1,2 m³
PUMPLAT TASAKAALUSTAB KA PÕHJAPLAADILE TOETUV PINNAS KAALUGA 8,2 T NING KA PUMPLA ENDA KAAL
ARMATUURI KAITSEKIHT 40mm.
ARMATUURI KLAS A-III. ARMATUURI KULU 10 = 57m, 34 kg., 8 =56m, 22kg.
POLDID, SEIBID ROOSTEVABAST TERASEST AISI 316, MUTRID MESSINGIST
- ENNE PUMPLASSE SISENEMIST TULEB KONTROLLIDA METAANI SISALDUST PUMPLAS!
- EHITUSTÖÖDE KÄIGUS TÄITA PUMPLA VEEGA (VEEST TÜHJENDADA PEALE PUMPLA ÜMBRUSE PINNASEGA TÄITMIST)
- REOVEEPUMPLA TÖÖJOONIS JA KASUTATAVAD MATERJALID NING AUTOMAATIKAPROJEKT KOOSKÖLASTADA
ENNE EHITUSTÖÖDEGA ALUSTAMIST AS-ga ELVESO

SEADMETE JA MATERJALIDE LOETELU				Ühik	Märkused
Pos.nr.	Materjal	Nimetus	Kogus		
1		Plastist pumpla kere sfäärilise põhjaga Di=1600mm; H=5300mm+bet.alus	1	kompl.	
2		Reovee sukelpump FLYGT koos uhtimisklapiga NP 3085 SH3 225 tööratas 126 mm Q=5,3–6,5 l/s. H=15,0–13,9 mVS	2	kompl.	N=2,4 kW
3		Pumba kiirühendusliitmik põlvega	2	kompl.	
4	AISI 316	Pumba juhtsiinid	2	kompl.	
5		Äärikutega kummikiilsüiber DN 80	2	tk	PN10
6		Tagasilöögiklapp kuuliga PN10;DN80	2	tk.	
7	AISI 316	Roostevaba terastoru De 88,9x2,0	7	m	
7a	AISI 316	Roostevaba terastoru De 114,3x2,0	1	m	
8	AISI 316	Väljundtorustiku äärikühendus roostevaba terastorust DN 100	1	tk.	
9		Sisendmuhv De 160 PVC	1	tk	PN10
10		Kummikiiluga ääriksüiber DN150 koos pikendatud spindli ja fikseeritud kapega	1	tk	PN10
11	PEHD	Soojustusega, lukustatav luuk	1	kompl.	
12		Roostevabast terasest käsipuu	1	kompl.	
13	AISI 316	Väljatõstetav Liibsemiskindel redel, pikkus 4,8 m	1	tk.	
14	AISI 316	Porgandiriiv Metallrestiga roostevabast terasest lahtikäiv kahepoolne libisemiskindel teenindusplatvorm koos tõstekettidega	1	kompl.	
15		De 63 PVC toru nivooanduri jaoks	1	tk	
16	PEH	Ventilatsioonitoru De110 (väljatõmme) koos otsakatte ja kaitsevõrguga	1	kompl.	
17	PEH	Ventilatsioonitoru De110 (õhuvõtt) koos otsakatte ja kaitsevõrguga	1	kompl.	
18		Manomeeter 0...6 bar	1	tk	PI
19		Manomeeteri kraan (kolmikkraan)	1	tk	DN15
20		Õhueralduskraan Dn 15	1	tk.	
21		Vahtpolüstürool XPS–100 s=50mm	8	m2	
22		Elektri/juhtimiskilp betoonalusel	1	kompl.	
23	AISI 316	Kett pumba tõstmiseks	2	tk.	
24	AISI 316	Surveandur koos paigaldusnipliga	1	tk.	
25		Induktsioonkulumõõdja DN 80	1	kompl.	
26		Kummikiiluga ääriksüiber DN100 koos pikendatud spindli ja fikseeritud kapega	1	tk	PN10
27		Pumpla tõsteaas	4	tk	Määrab tootja
28		Ujukandur	3	tk	Määrab automaatika
29		Kaabli läbiviiguhülsid D 50	5	tk	Määrab

PROJ.		EG 10765904-0001 457 MA		TELLIJA		Rukki Arendus OÜ	
Reaalprojekt				PROJEKT		Teede tehniline projekt ja tehnovõrkude tööprojektid	
LITSENTSID:		200170		OBJEKT		Rukki arendus	
PROJ.		PROJ.		KONTR.		JOONISE NIMI	
M.Metsal		-		K.Juurik		Reoveepumpla. Plaan ja lõiked	
KUUP.		KUUP.		KONTR.		TÖÖ NR.	
August 2015		-		August 2015		VP14018	
MOOTKAVA		1:50		JOONISE NR.		REV	
7.2		2					