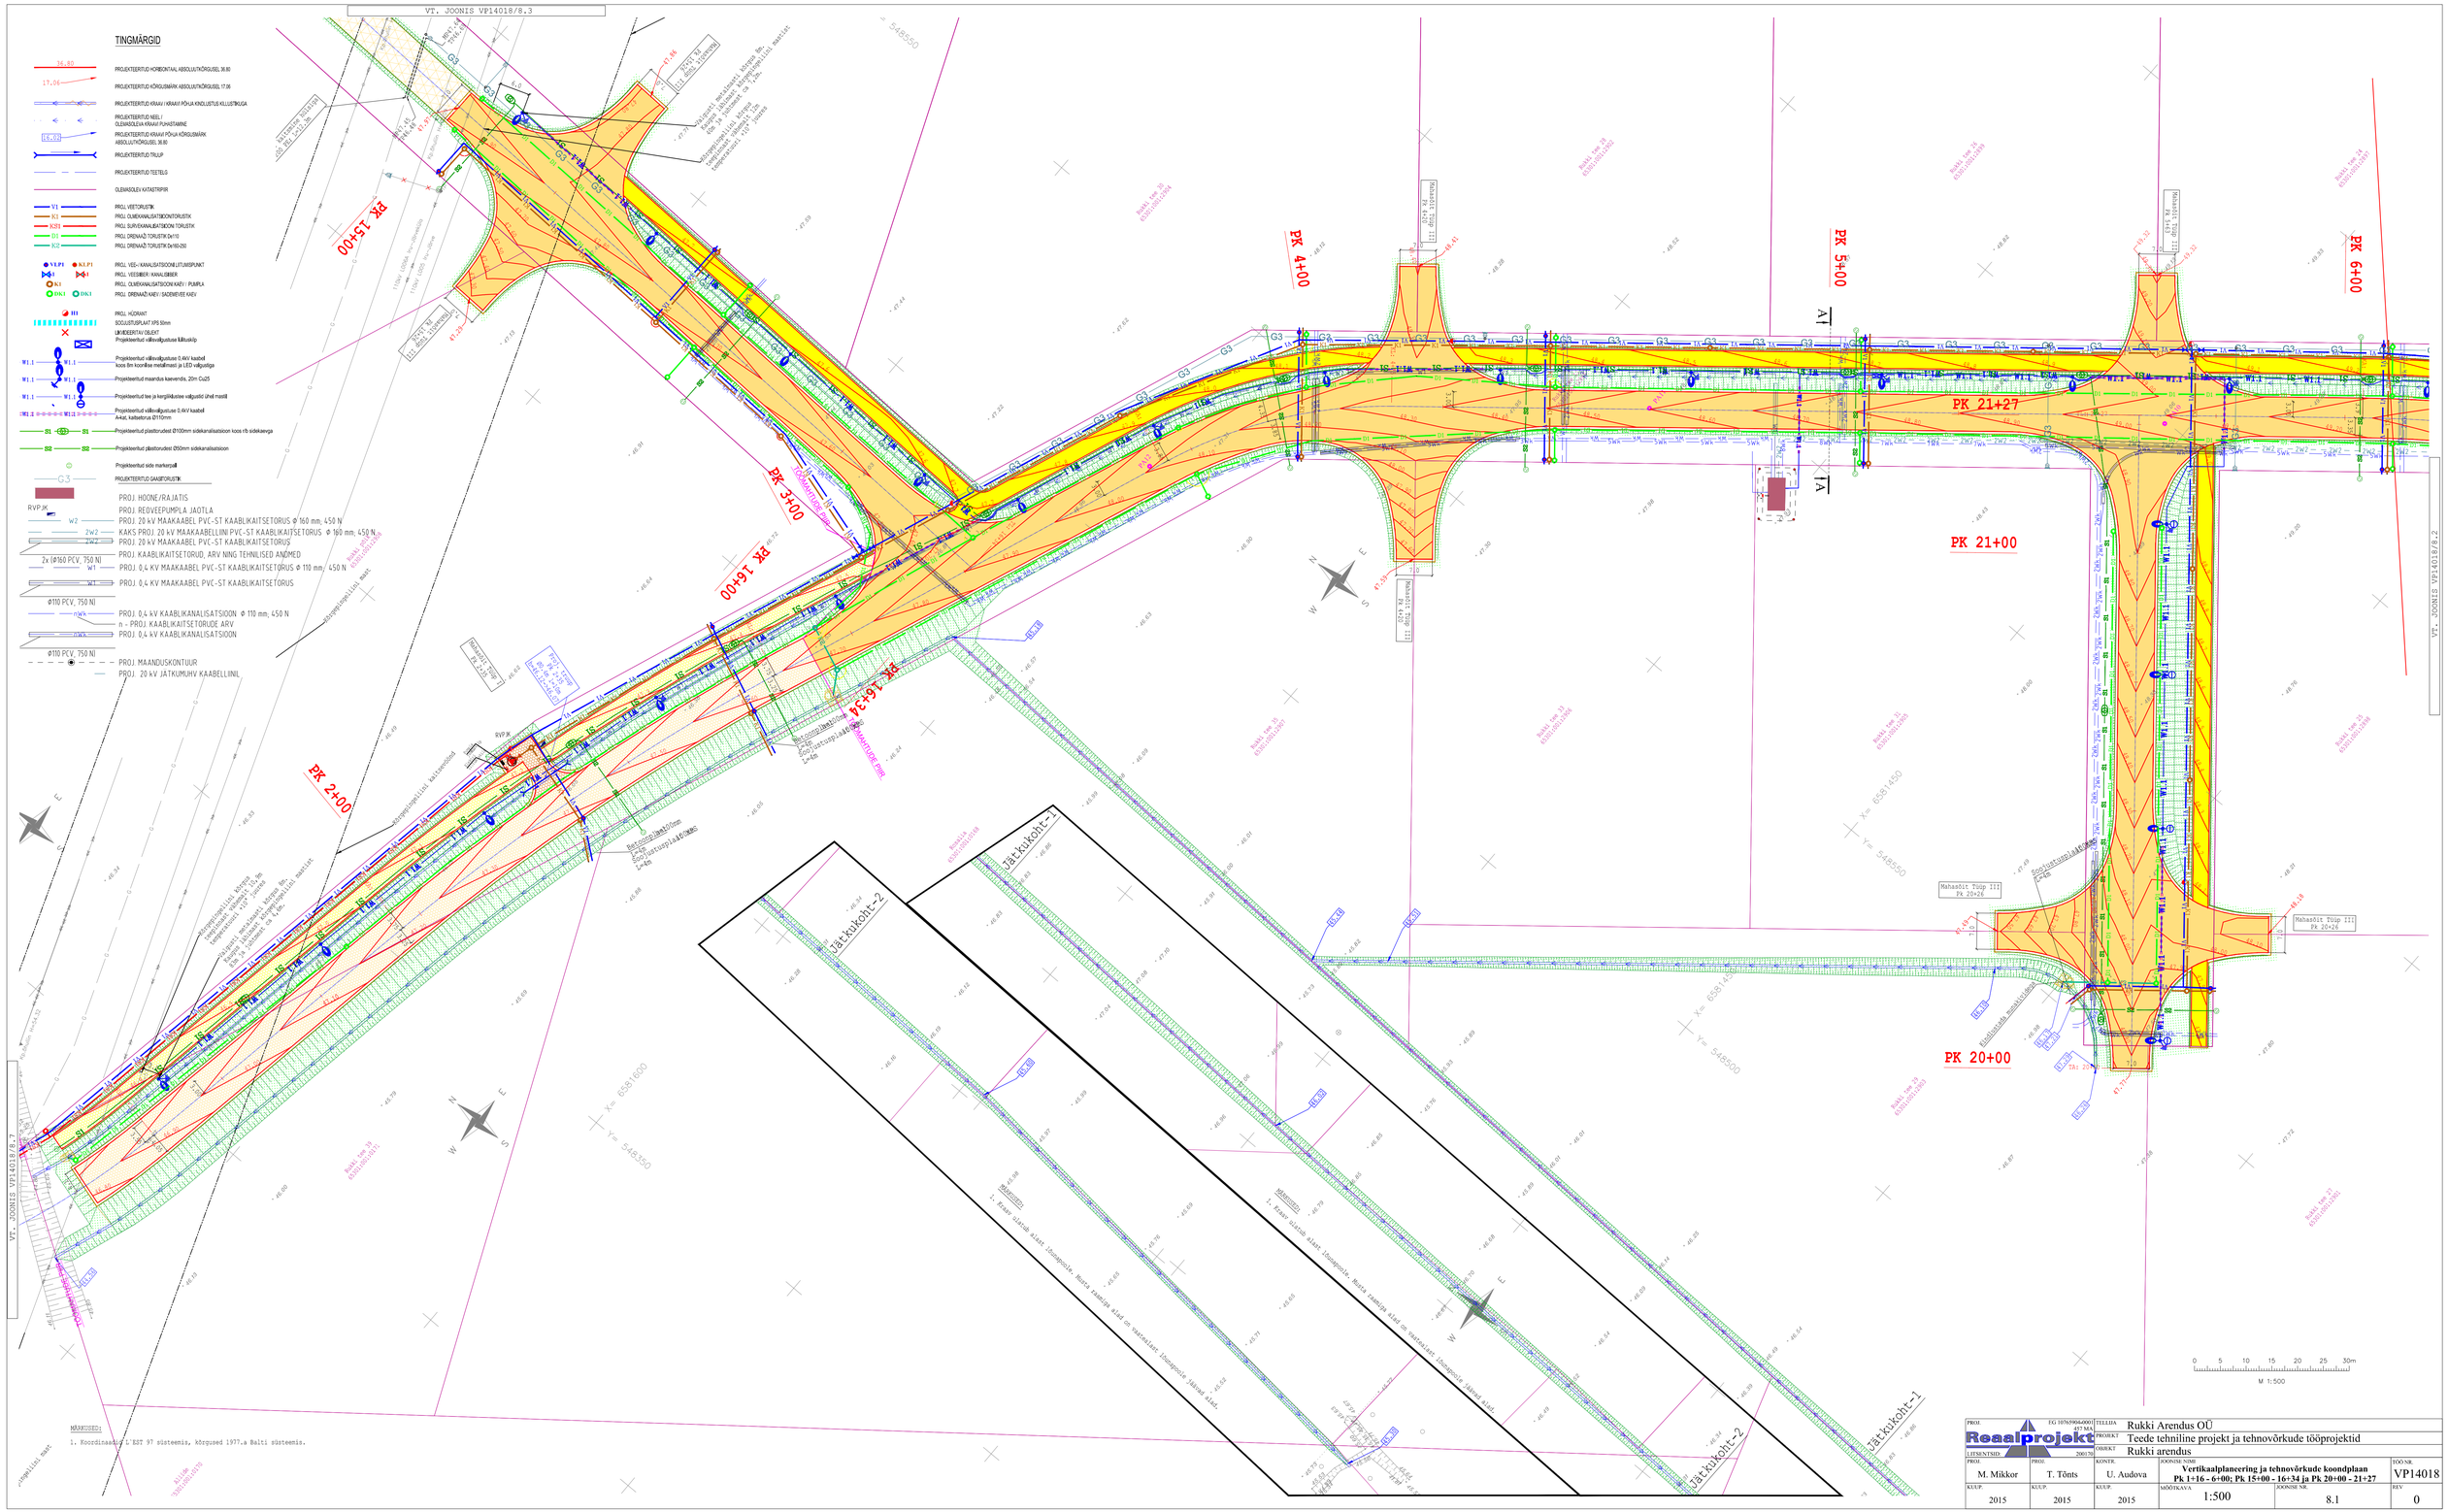
VT. JOONIS VP14018/8.3
TINGMÄRGID
PROJ. HOONE/RAJATIS
PROJ. REOVEEPUMPLA JAOTLA
PROJ. 20 kV MAAKAABEL PVC-ST KAABLIKAITSETORUS Ø 160 mm, 450 N
KAKS PROJ. 20 kV MAAKAABELLINI PVC-ST KAABLIKAITSETORUS Ø 160 mm, 450 N
PROJ. 20 kV MAAKAABEL PVC-ST KAABLIKAITSETORUS
PROJ. KAABLIKAITSETORUD, ARV NING TEHNILISED ANDMED
PROJ. 0,4 kV MAAKAABEL PVC-ST KAABLIKAITSETORUS Ø 110 mm, 450 N
PROJ. 0,4 kV MAAKAABEL PVC-ST KAABLIKAITSETORUS
PROJ. 0,4 kV KAABLIKANALISATSIOON Ø 110 mm, 450 N
n - PROJ. KAABLIKAITSETORUDE ARV
PROJ. 0,4 kV KAABLIKANALISATSIOON
PROJ. MAANDUSKONTUUR
PROJ. 20 kV JATKUMUHV KAABELLINL
PK 15+00
PK 16+00
PK 16+34
PK 2+00
PK 3+00
PK 4+00
PK 5+00
PK 6+00
PK 21+27
PK 21+00
PK 20+00
Jätkukoht-1
Jätkukoht-2
VT. JOONIS VP14018/8.2
VT. JOONIS VP14018/8.1
M 1:500
MÄRKUSED:
1. Koordinaadid L-EST 97 süsteemis, kõrgused 1977.a Balti süsteemis.
Proj. nr. 21 6330.001.1001
Proj. nr. 21 6330.001.1002
Proj. nr. 21