


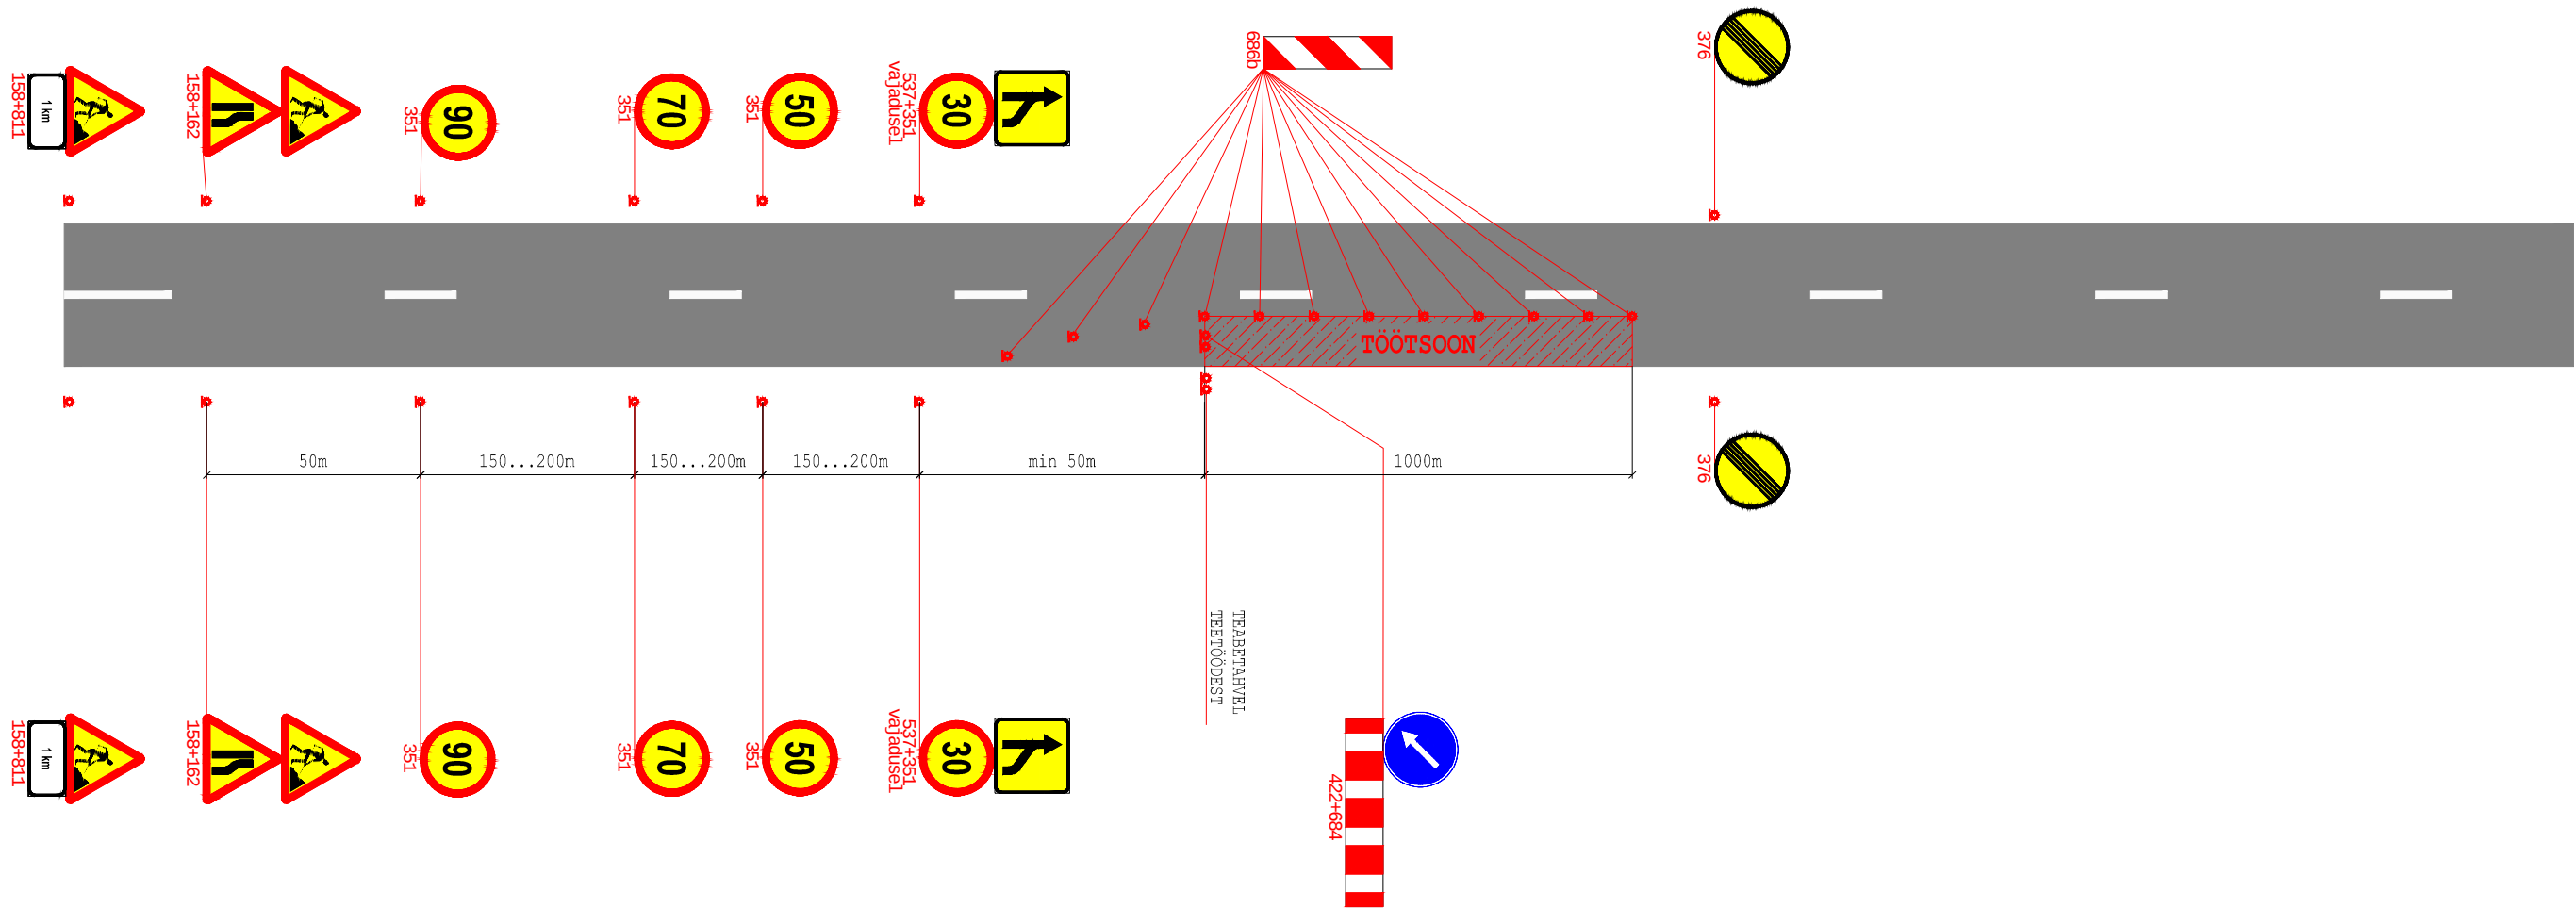

MÄRKUSED:

1. Täiendav kiiruspiirang 30km/h kehtestatakse juhul, kui asulavälisel teelõigul töötavad inimesed tee peal.
2. Kiiruspiirangut 30km/h tohib kehtestada nii lühikesel lõigul ja ajaperioodil kui vähegi võimalik, kuid mitte pikemalt kui 300m ulatuses.
3. Juhul kui tööloigu sisse jääb riigimaantee ristmik (ristmikud), tuleb kiiruspiirangu liiklusmärke korrata.
4. Olemasolevate kiiruspiirangu märkide korral töötsoonis tuleb need kinni katta või tühistada spetsiaalse kattelindiga. Kiiruspiirangu lõpetamisel arvestada olemasolevate püsikiiruspiirangutega, et neid ei tühistataks.
5. Tee peal seisev tehnika peab olema pargitud tee paremasse serva, nii äärde kui vähegi võimalik. Töötsoonis tähistada tööd tegev seade kollase vilkuriga või vilkurite kombinatsiooniga ning võimalusel kinnitada tööd tegeva tehnika külge liiklusmärgid nr 421 või nr 422.

PROJ. EG 10765904-0001		TELLUJA Rukki Arendus OÜ	
PROJ. 457 MA		PROJEKT Teede tehniline projekt ja tehnovõrkude tööprojektid	
LITSENTSID: 200170		OBJEKT Rukki arendus	
PROJ. M. Mikkor	PROJ. -	KONTR. U. Audova	JOOINISE NIMI Ehitusaegne liikluskorraldus põhimaanteel nr 2
CUUP. 2015	CUUP. -	CUUP. 2015	JOOINISE NR. 9.1
		TÖÖ NR. VP14018	
		REV 0	