
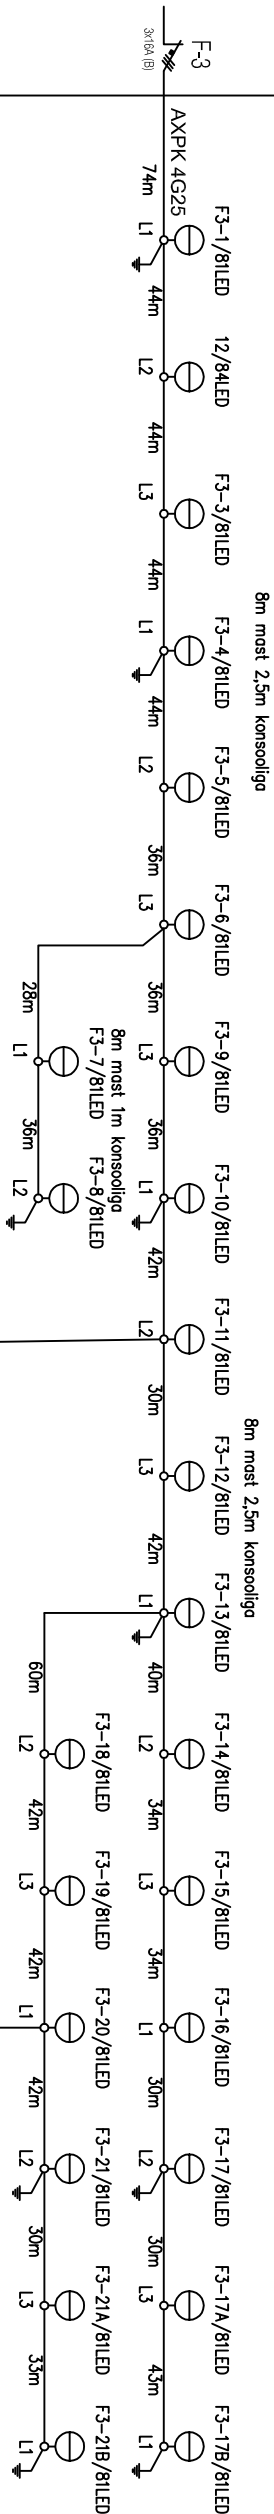
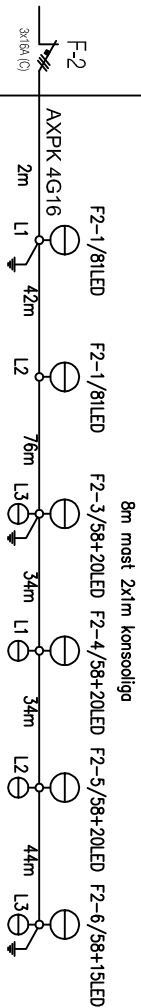


Projekteeritav välisvalgustuse lülitsuskiip

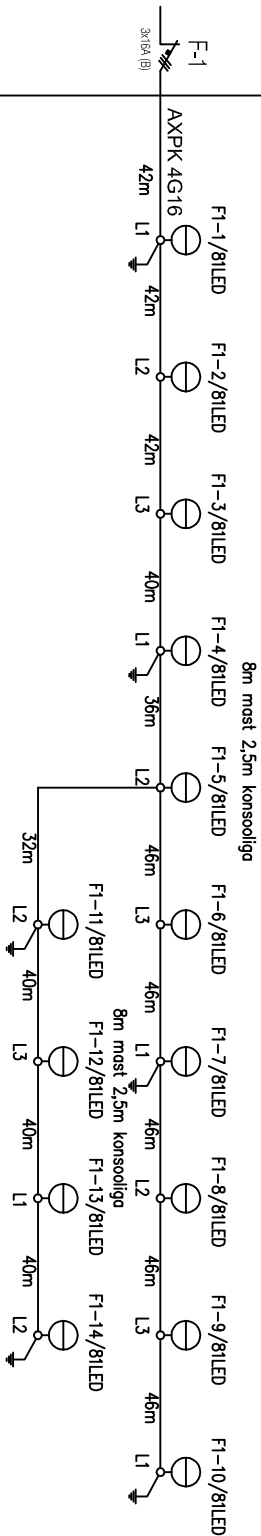

Filider	$L(m)_{av}$	$L(m)_{\Sigma}$	$P(W)$	$I(A)$	$Ik_1(A)$	$\Delta U\%$
F1	432	584	1134	2,0	121	0,8
F2	242	242	408	0,7	191	1,6
F3	645	1441	2430	3,4	136	2,6

TELLUA	OBJEKT NIMETUS	TÖÖ NUMBER
REAALPROJEKT OÜ	Rukki arenduse teed ja tehnovõrgud	450115
TÖÖ TEOSTAJA JAAN KÄNDMAA	OBJEKT AADRESS Rukki arendus, Roe vald, Harjumaa	STADIUM TÖÖPROJEKT
<i>Crusta</i> projekt Crusta projekt OÜ REITER LT1102377-0001 REGISTRIKOOD 11023777 TEL 6561506/55612034 joon@crusta.ee Hüüb 7, Tallinn 13423	JOOINIS	LEHT EV-4
	Vaasisvalgustuse arvutusskeem	MUUDATUS
		KUUPÄEV sept 2015.a.