



SINNIKA KINNISTU JA LÄHIALA DETAILPLANEERING

HARJUMAA, RAE VALD, VENEKÜLA

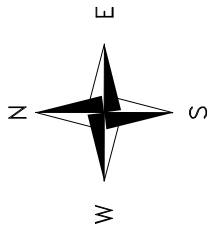

X= 6588650
Y= 552800

olemasolev hoone

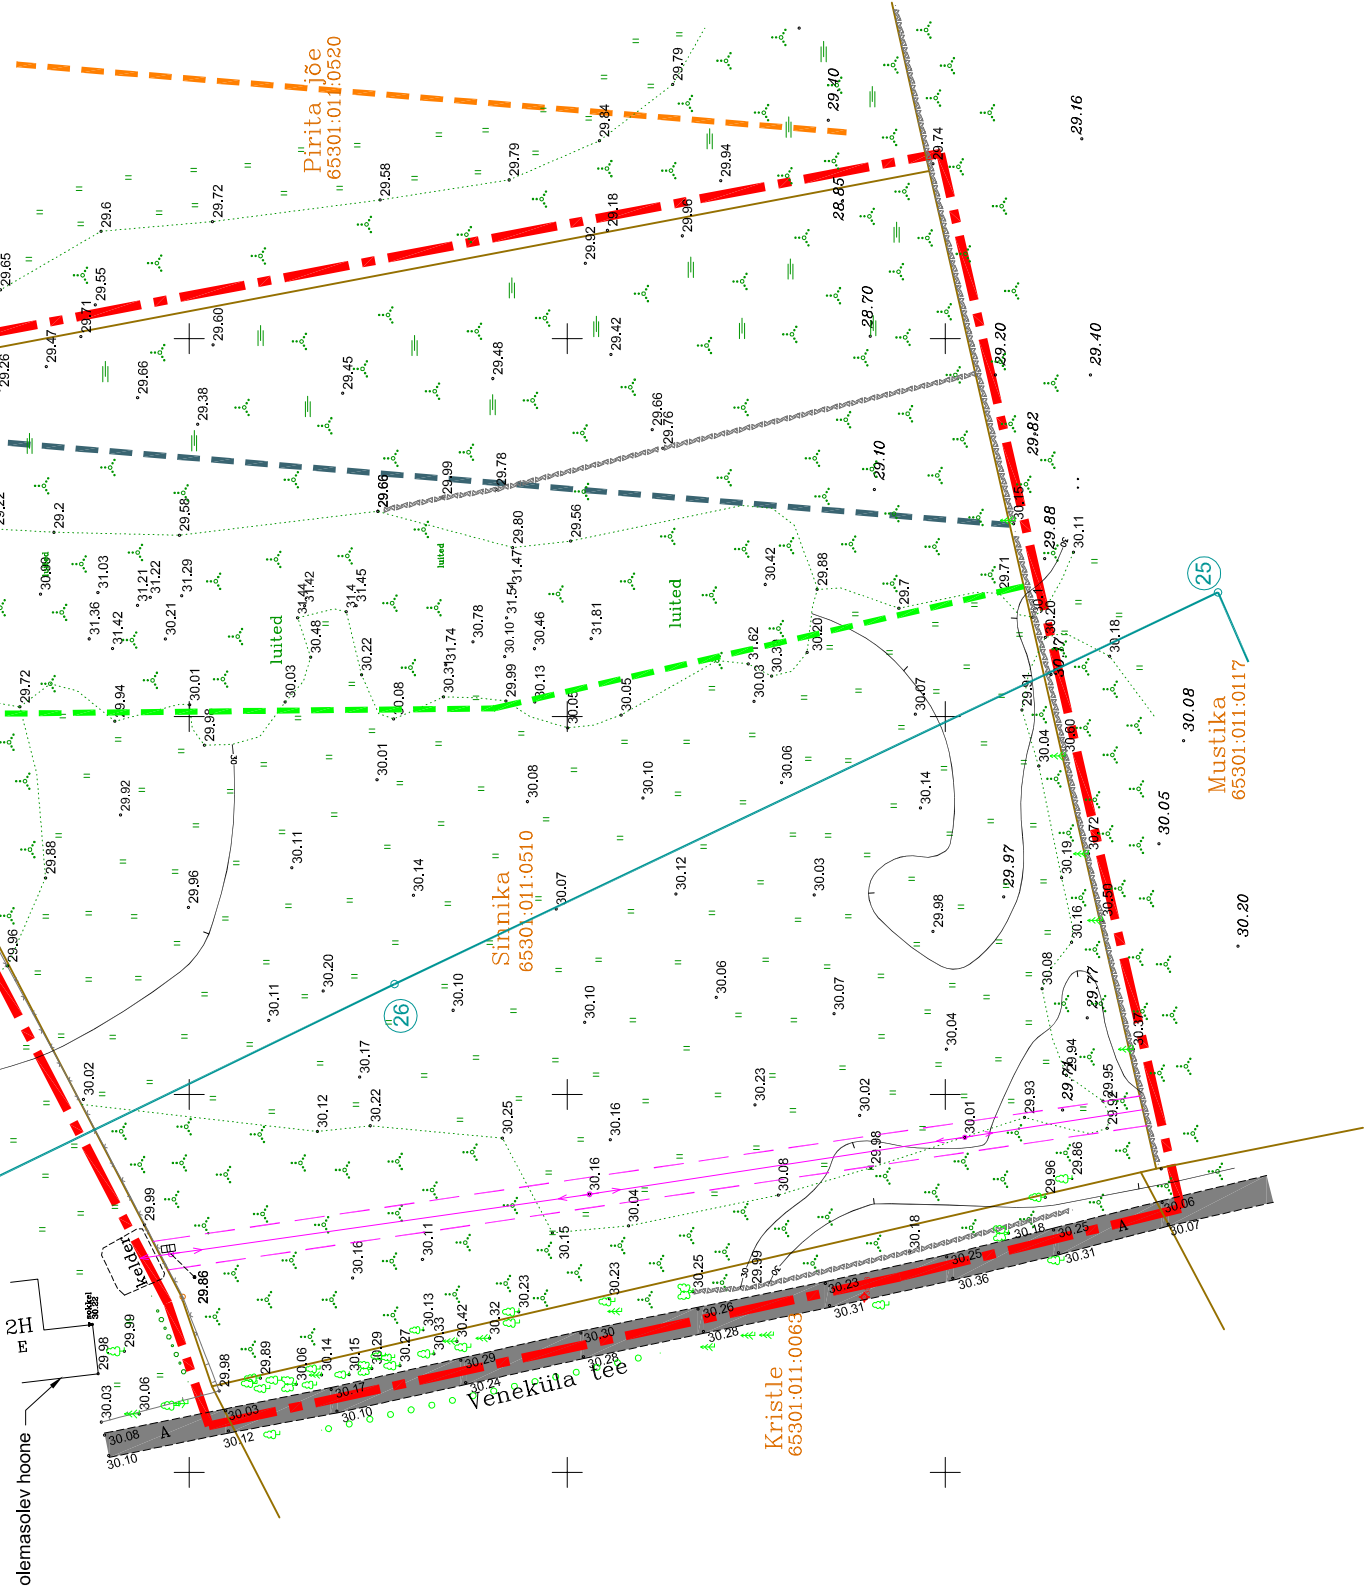

TINGMÄRGID :

PLANEERITAVA ALA PIIR

KINNISTU PIIR

KINNISTU NIMETUS

KALDA EHTUSKEELUVÕÖND - 50 m

KALDA PIIRANGUVÕÖND - 100 m

HALJASALA JA PARKMETSA MAA PIIR

VÄO LUBJAKIVIMAARDLA (reg. nr 0046) PIIR
JA PUNKTI NR. (Alus: koord. tabel xls-formaadis)

OLEMASOLEV TEE:

OLEMASOLEV KÕRGHALJASTUS

OLEMASOLEV 1 KV ÕHULIN

ÕHULIINI KAITSEVÕÖND - 2 + 2 m

Sinnika

Sinnika

65301:011:0510

Sihtotstarve - maatulundusmaa (M)

Pindala: 2.0 ha

Endel Leppik

Põne tee 6-17

Tallinn 12015

tel. 5079721

e-mail endel.leppik@mail.ee

Tegevusitsentsid

Reg. number: EEG000235

Joonise nimetus

Harju mk, Rae vald, Veneküla küla,

Sinnika

Joonise liik

Maa-ala plaan

Mõdist.

Ingo Konts

Koost.

Ingo Konts

Kontrollis

Endel Leppik

Tallinnas

märts 2014

Töö nr.

LE-19-14

Leht

1

Mõõt

1:500

MARKUSED:

1. Koordinaadid L-Est süsteemis, kõrgused Balti süsteemis.
2. Mõõdistuspunktid rajatud GPS iga Trimble R-4
3. Katastriüksuste piirid saadud Harju Maakatastrist
4. Katastrikaart: 63853

TS-PROJEKTIBÜROO

Nõmme tee 2, 13 426, Tallinn

tel. 5667 6359, e-post: tonis.sirp@mail.ee

Töö nimetus, asukoht

SINNIKA KINNISTU JA LÄHIALA DETAILPLANEERING.

Harjumaa, Rae vald, Veneküla

joonise sisu

TUGIPLAAN

Töö nr. 12-14DP

Staadium DP

Leht DP-02

Lehti 3

Mõõtkava:

1: 1000

Kuup.

04.2015.a.

registrikood 11330449

reg. nr. EEP000979

Arhitekt:

Tõnis Sirp