


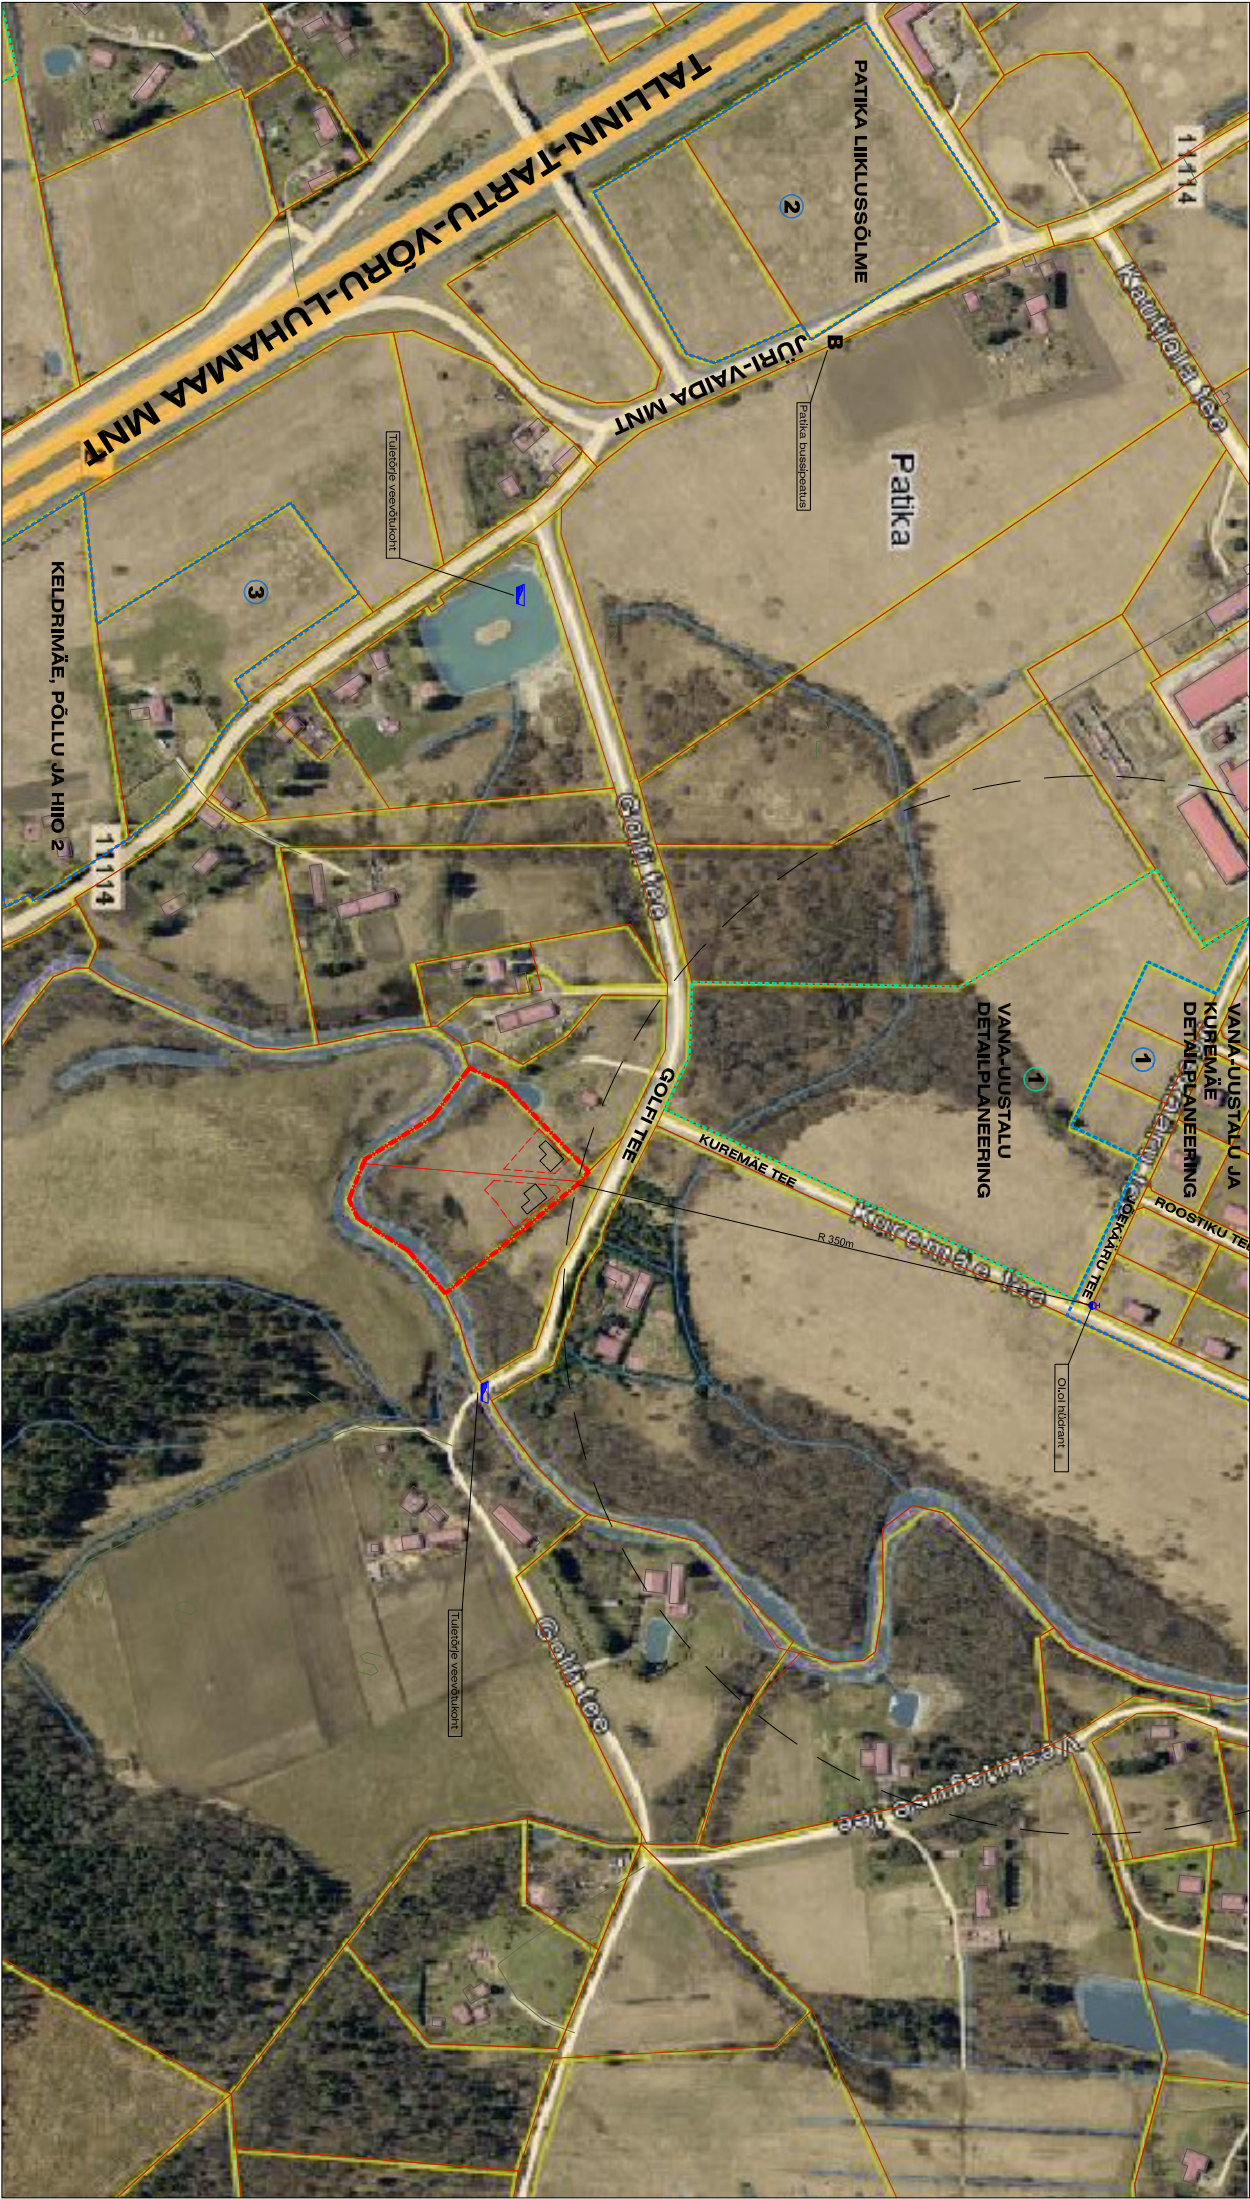

TINGMÄRGID:

- Planeeritava ala piir
- Olemasoleva kinnistu piir
- Plan. kinnistu piir
- Algatatud detailplaneering
- Kerestatud detailplaneering


- 1 Patika küla Vana-Uustalu kinnistu ja lähiala detailplaneering
- 1 Patika küla Vana-Uustalu ja Kuremäe kinnistute detailplaneering
- 2 Patika küla Patika liikluskõlme detailplaneering
- 3 Patika küla Keldrimäe, Põllu ja Hiio 2 kinnistute detailplaneering

- B Patika bussipeatus
- Ol. ol. tuletoja veevõrkukoht
- Rae valla üp järgne tuletoja veevõrkukoht

VÄLJAVÕTE RAE VALLA ÜLDPLANEERINGU
MAAKASUTUSE KAARDIST:



VÄLJAVÕTE RAE VALLA ÜLDPLANEERINGU
TEHNOVÕRKUDE KAARDIST:

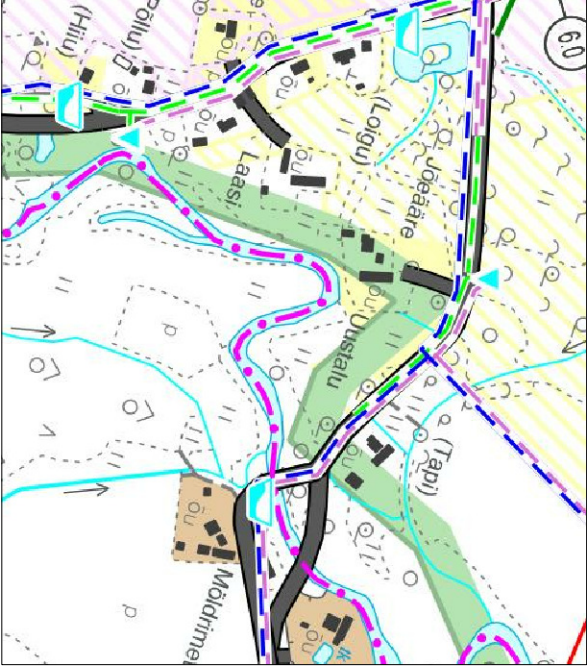

OPTIMAL

PROJEKT

Arhitekt

K. Kook

Projektant M. Kähti

Töö nr. 301

DP

M 1:5000

21.08.2014

AS - 02

KONTAKTVÕONDI ANALÜÜS

Rae vald, Patika küla

RÄTSEPA KINNISTU