


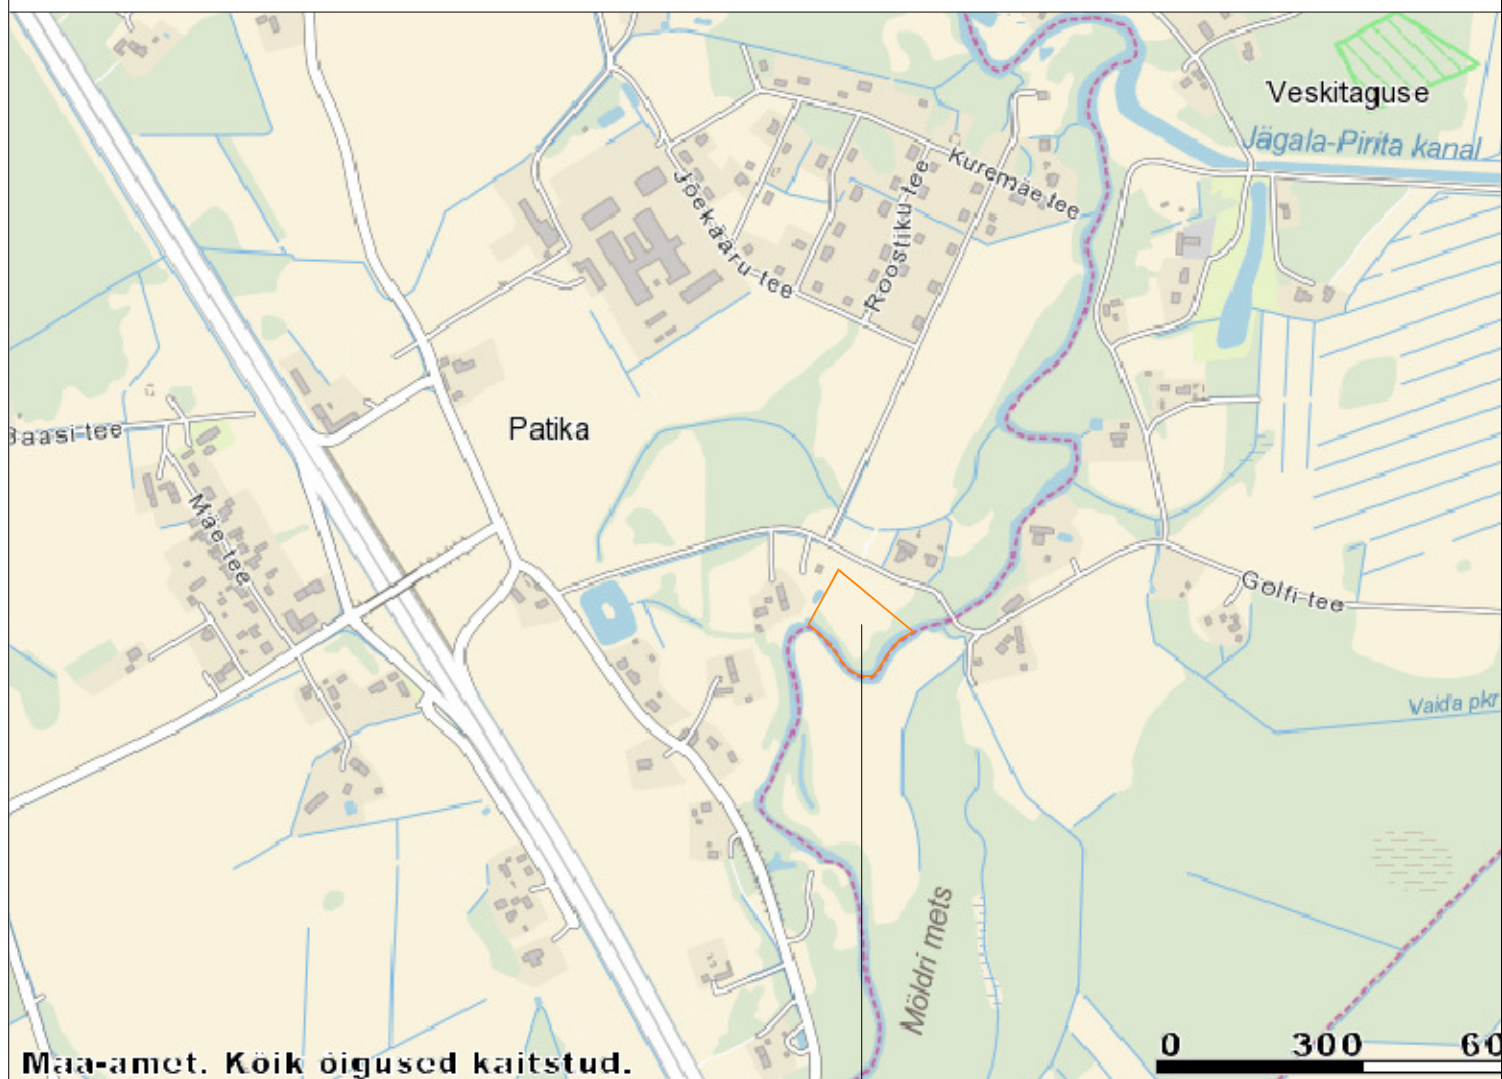

DETAILPLANEERINGU ALA ASUKOHT



Arhitekt K. Kokk

Projektijuht M. Kähri

Tehnik

Rae vald, Patika küla
RÄTSEPA KINNISTU
DETAILPLANEERINGU ESKIIS

SITUATSIOONISKEEM

Töö nr. 301

DP

M 1:~

21.08.2014

AS - 01