


TINGMÄRGID

- DETAILPLANEERINGU ALA PIIR
- KINNISOMANDI PIIR

- OLEMASOLEVAD TEHNORAJATISED
- VEETORUSTIK
 - OLMEKANALISATSIIONTORUSTIK
 - GAASTORUSTIK
 - SURVEKANALISATSIIONTORUSTIK
 - SADEMETEVETE KANALISATSIIONTORUSTIK
 - SIDEKANALISATSIION
 - DRENAAZ
 - 0.4KV KAABEL
 - 10KV KESKPINGE MAAKAABEL
 - TÄNAVALGUSTI POST MADALPINGEKABLIL
 - KÕRGEPIINGEÕHULIN
 - TULETÕRJEHÜDRANT
 - JAOTUSKAPP
- OLEMASOLEV MASTALAJAAM
- OLEMASOLEVAD TEHNORAJATISED
- VEETORUSTIK
 - OLMEKANALISATSIIONTORUSTIK
 - GAASTORUSTIK
 - SURVEKANALISATSIIONTORUSTIK
 - SADEMETEVETE KANALISATSIIONTORUSTIK
 - SIDEKANALISATSIION
 - DRENAAZ
 - 0.4KV KAABEL
 - 10KV KESKPINGE MAAKAABEL
 - TÄNAVALGUSTI POST MADALPINGEKABLIL
 - KÕRGEPIINGEÕHULIN
 - TULETÕRJEHÜDRANT
 - JAOTUSKAPP

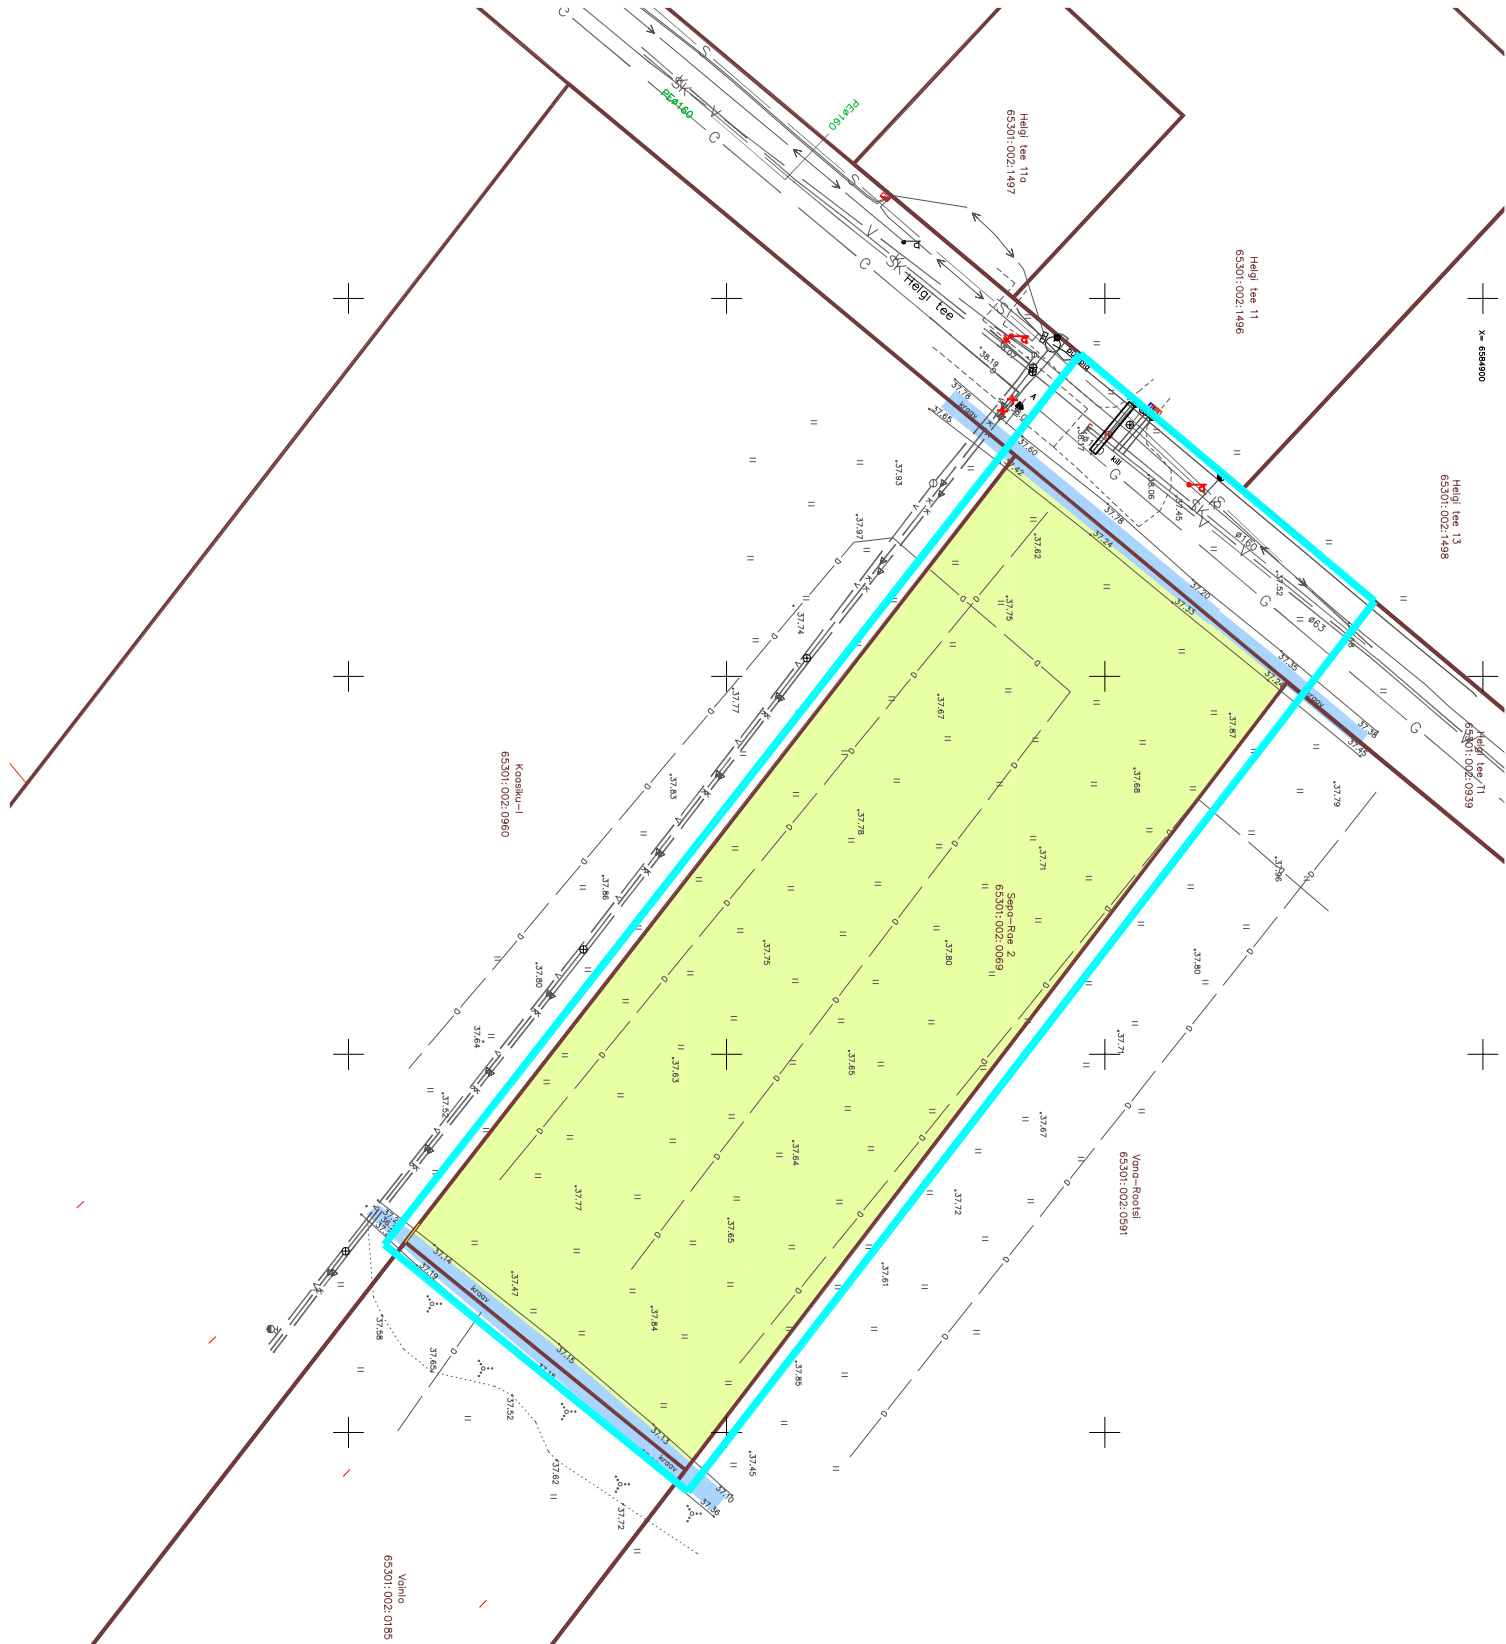

- MÄRKUSED:
- Geodeetiline alusplaan M=1:500 on mõõdistatud OÜ Geochart (reg.nr. EEEG000094) poolt märtsis 2012.a. Töö nr. C 012 G 12.
 - Joonise parema loetavuse tagamiseks on detailplaneeringu ala piiri nihutatud 2m võrra eemale olemolevast kinnistu piirist.

	Arhitekt	K. KOKK	Harjumaa, Rae vald	Töö nr. 185A
	Projekti juht	M. KÄHNI	RAE KÜLA RAESEPA KINNISTU JA LÄHIALA DETAILPLANEERING	D P M 1:1.000 22.02.2016 AS - 04
	Tehnik		TUGIPLAAN	