


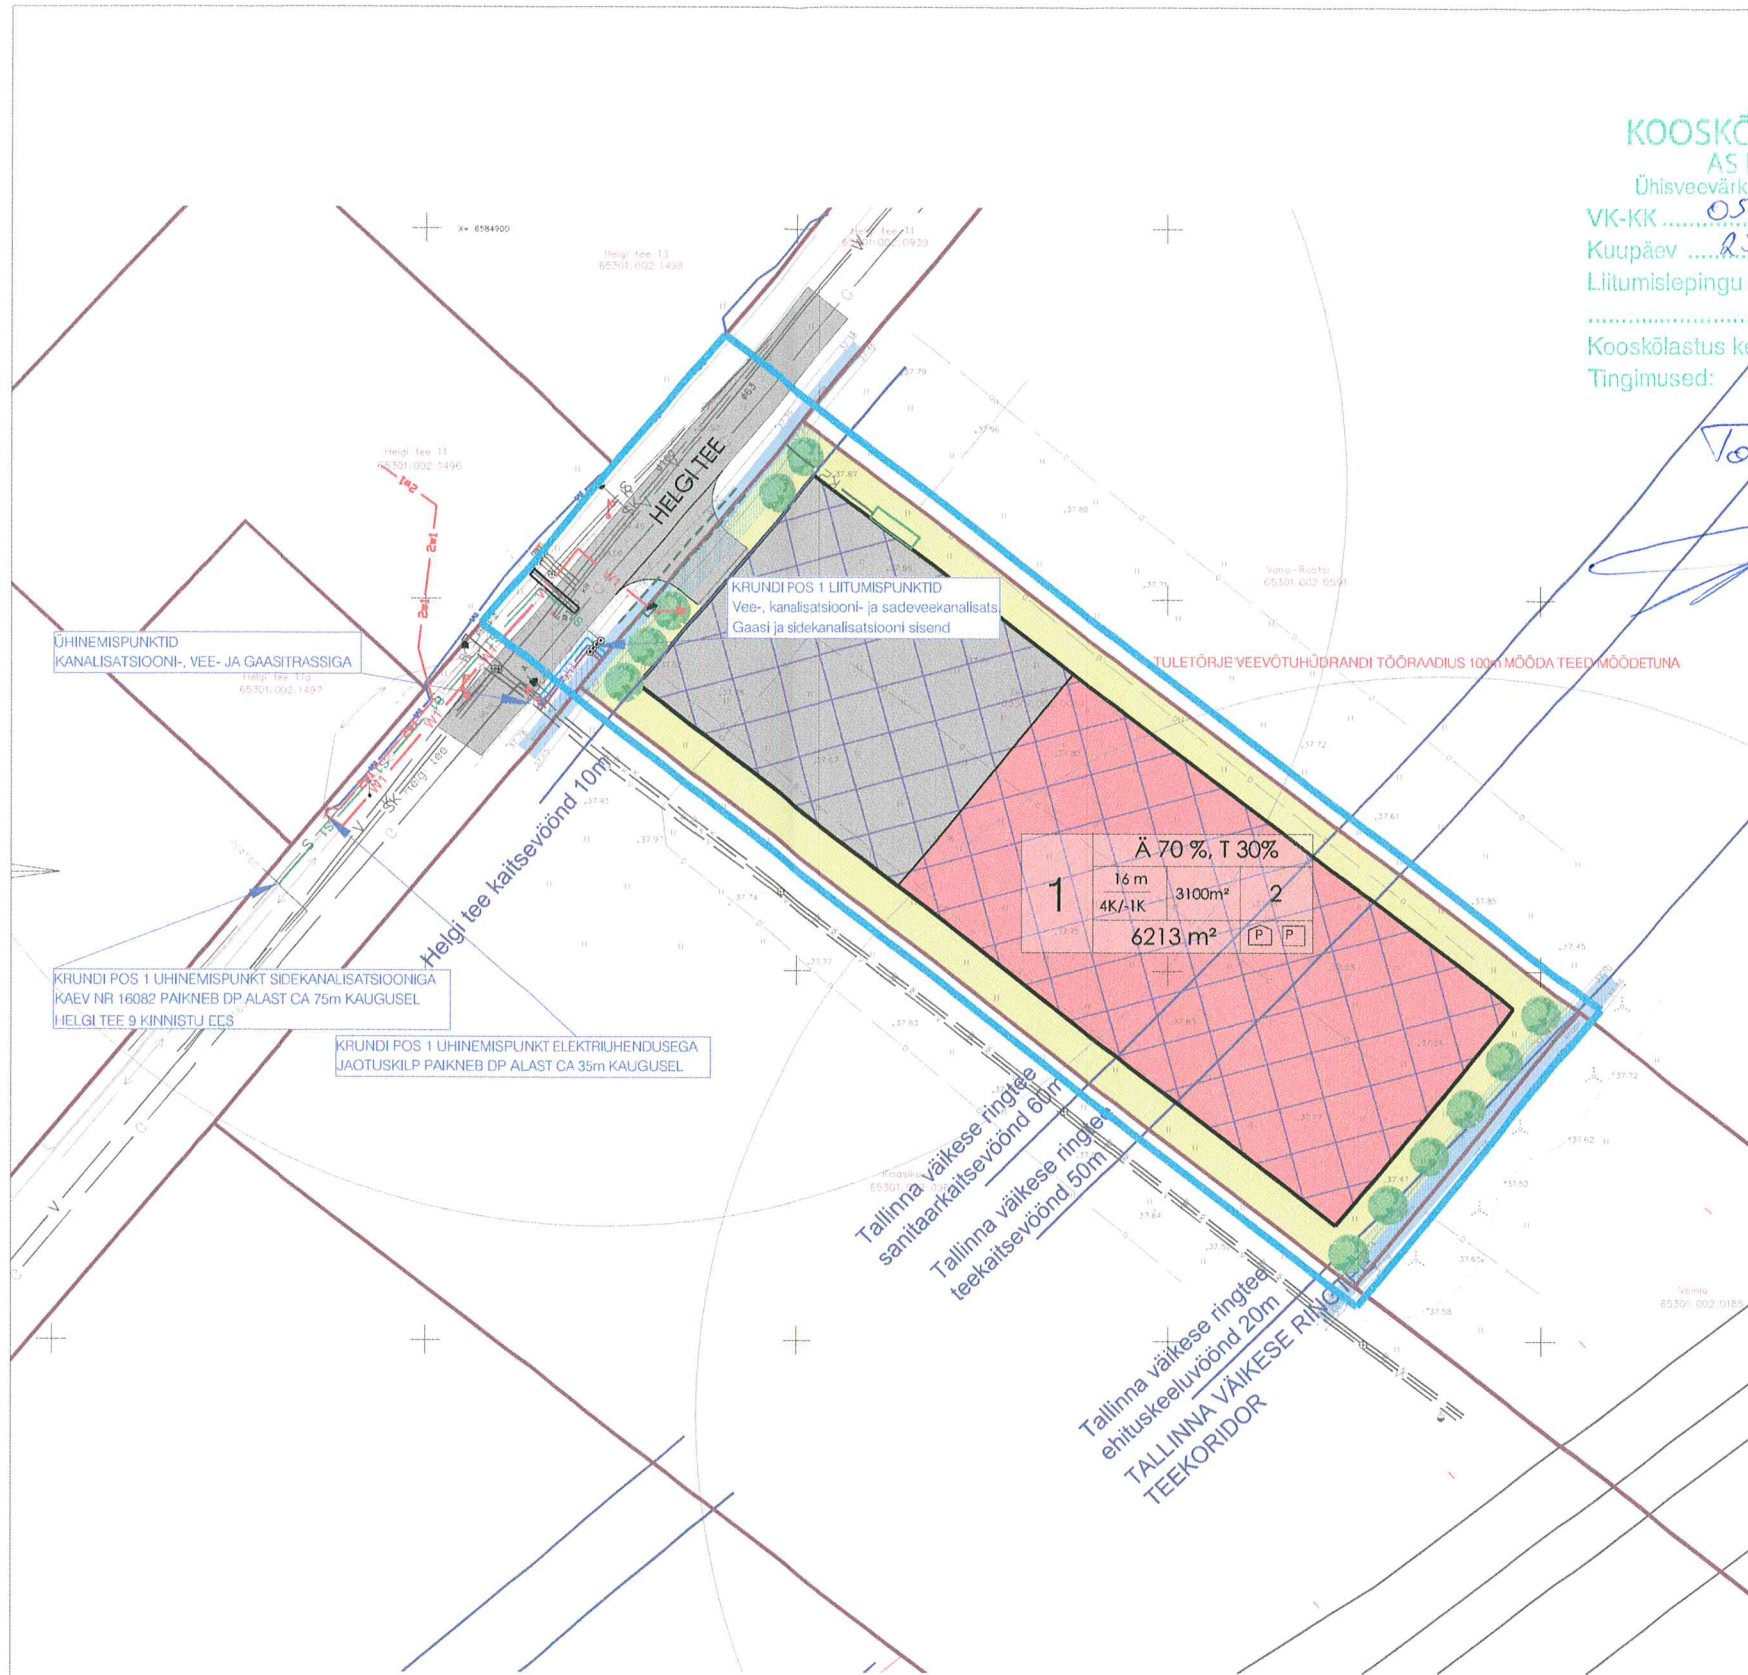

KOOSKÖLASTATUD
 AS ELVESO
 Ühisveevärk ja kanalisatsioon
 VK-KK 052/VK
 Kuupäev 25.02.2016
 Liitumislepingu nr -

Kooskõlastus kehtib kuni: 25.02.2017
 Tingimused: -

Toomas Terasalu

TINGMÄRGID

- DETAILPLANEERINGU ALA PIIR
- KINNISOMANDI PIIR
- MOODUSTATAVA KRUNDI PIIR
- PLANEERITAV ÄRI- JA TOOTMISMAA HOONESTUSALA
- VAREM PROJ. ASFALKATTEGA AUTOOLIKLUSE ALA
- VAREM PROJ. JALAKÄIJATE ALA
- ELEKTRIVÕRGU SERVITUUDI VAJADUSEGA ALA
- SADEVEEKRAAVI HOOLDUSEKS SERVITUUDI VAJADUSEGA ALA
- VEE- JA KANALISATSIOONITORUSTIKU SERVITUUDI VAJADUSEGA ALA

PLANEERITAVAD TEHNORAJATISED

- W1 MADALPINGE MAAKAABEL
- V2 10kV MAAKAABEL
- V1 VEETRASS
- K1 ISEVOOLNE REOVEEKANALISATSIOONI TRASS
- K2 SADEVEEKANALISATSIOONI TRASS
- TRUUP, d=1500mm
- ÕLI- JA LIIVAPÜÜDUR
- S1 SIDEKANALISATSIOONITRASS
- G1 GAASITRASS
- ELEKTRIVÕRGU LIITUMISKILP

VAREM PROJEKTEERITUD TEHNORAJATISED

- 2w1 MADALPINGE MAAKAABEL
- 0,4kV MAAKAABEL

OLEMASOLEVAD TEHNORAJATISED

- VEETORUSTIK
- OLMEKANALISATSIOONITORUSTIK
- GAASITORUSTIK
- SURVEKANALISATSIOONITORUSTIK
- SADEMETEVETE KANALISATSIOONITORUSTIK
- SIDEKANALISATSIOON
- DRENAAZ
- 0,4kV KAABEL
- 10kV KESKPINGE MAAKAABEL
- TÄNAVALGUSTI POST MADALPINGEKAABLIL
- KÕRGEHINGEÕHULIIN
- TULETÕRJEHÜDRANT
- JAOTUSKAPP
- OLEMASOLEV MASTALAJAAM

SIHTOTSTARVE % DET.PLAN. LIKIDES	
KÕRGUS MEETRIDES	HOONELINE PIND
HOONELINE PIND	HOONETE ARV KRUNDIL
KRUNDI SUURUS	

Ä ÄRIMAA
 T TOOTMISMAA
 L TRANSPORDIMAA

PLANEERITAV PARKIMISKOHTADE ARV
 PLANEERITAV PARKIMISKOHTADE ARV
 HOONELINE PIND - MAAPEALNE
 MAA-ALUNE
 MOODUSTATAVA KRUNDI POSITSIOON

MÄRKUSED:

- Joonise parema loetavuse tagamiseks on detailplaneeringu ala piiri nihutatud 2m võrra eemale olemasolevast kinnistu piirist.
- Joonisel kajastatud hoonete asukohad, parkimiskohtade arv ning krundi siseste teede lahendus täpsustatakse ehitusprojekti käigus.
- Joonisele kantud Teedeprojekt OÜ töö nr 75009 E263 Tallinn-Tartu-Võru-Luhamaa Vana-Tartu mnt ristmik (km 4,41) - Tallinna väike-ringtee (km 6,69).



Arhitekt K. Kokk
 Projektijuht M. Kähri
 Tehnik

Harjumaa, Rae vald
 RAE KÜLA
 RAESEPA KINNISTU
 JA LÄHIALA DETAILPLANEERING

PÕHIJONIS JA TEHNOVORKUDE KOONDPLAAN

Töö nr. 185A
 D P
 M 1:1000
 22.02.2016
 AS - 04