


# SEPASALU KINNISTU DETAILPLANEERINGU ESKIISLAHENDUS

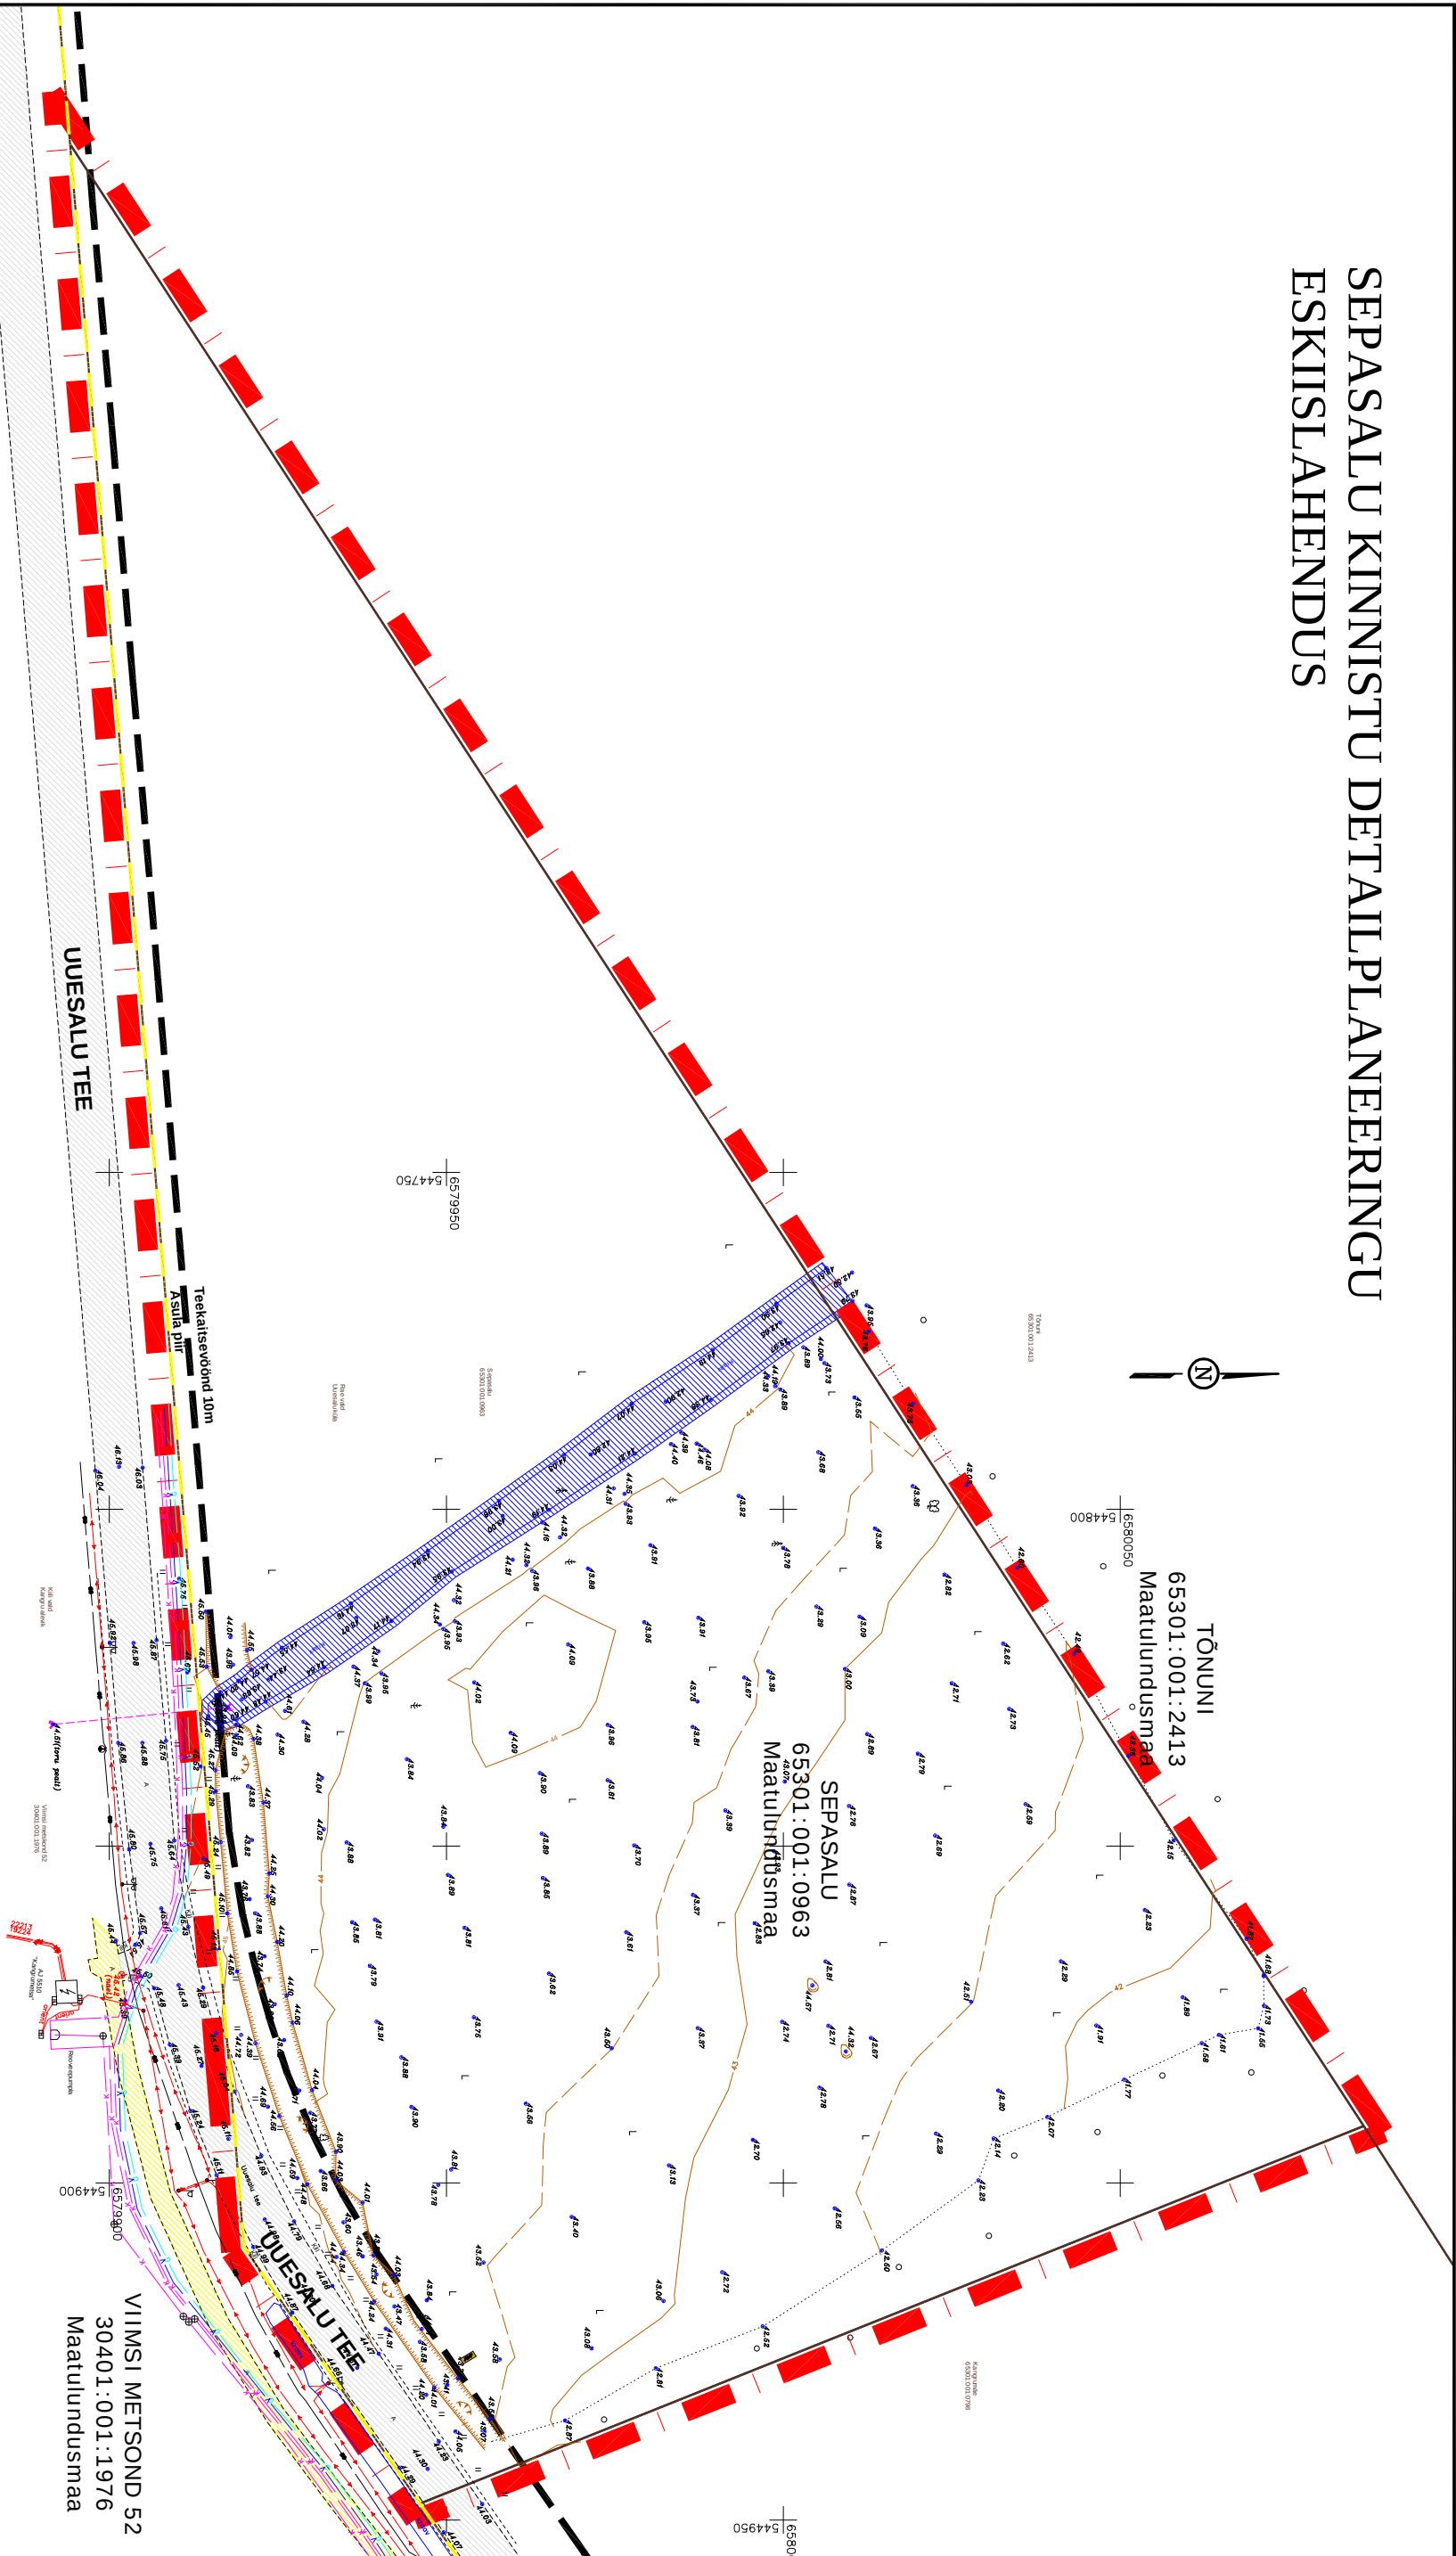

- TINGMÄRGID
- PLANEERINGUALA PIIR
  - OLEMASOLEV KRUNDI/KINNISTU PIIR
  - OLEMASOLEV SÕIDUTEE
  - OLEMASOLEV KERGLIHKLUSTEE

|   |  |                                       |  |
|---|--|---------------------------------------|--|
|                       |  | Joonise nimetus:                      |  |
| OÜ PB Dialoog<br>Laki m 14a, Tallinn 10621<br><a href="mailto:info@pbkitaloog.ee">info@pbkitaloog.ee</a> |  | TUGIPLAAN                             |  |
| Projektilüht:<br>Tiina Reimets                                                                           |  | Projekti nimetus:                     |  |
| Projekteerija:<br>Rait Tamm                                                                              |  | SEPASALU KINNISTU<br>DETAILPLANEERING |  |
| Tellijä:<br>Martin Henning<br><a href="mailto:martin@mhminvest.eu">martin@mhminvest.eu</a>               |  | Saadum:<br>Eskiis                     |  |
| Koostanud: 21.08.2014                                                                                    |  | Mõõtkava:<br>1:1000                   |  |
| Töö nr: DP 2014/1 202                                                                                    |  | Joonise nr: 3                         |  |