


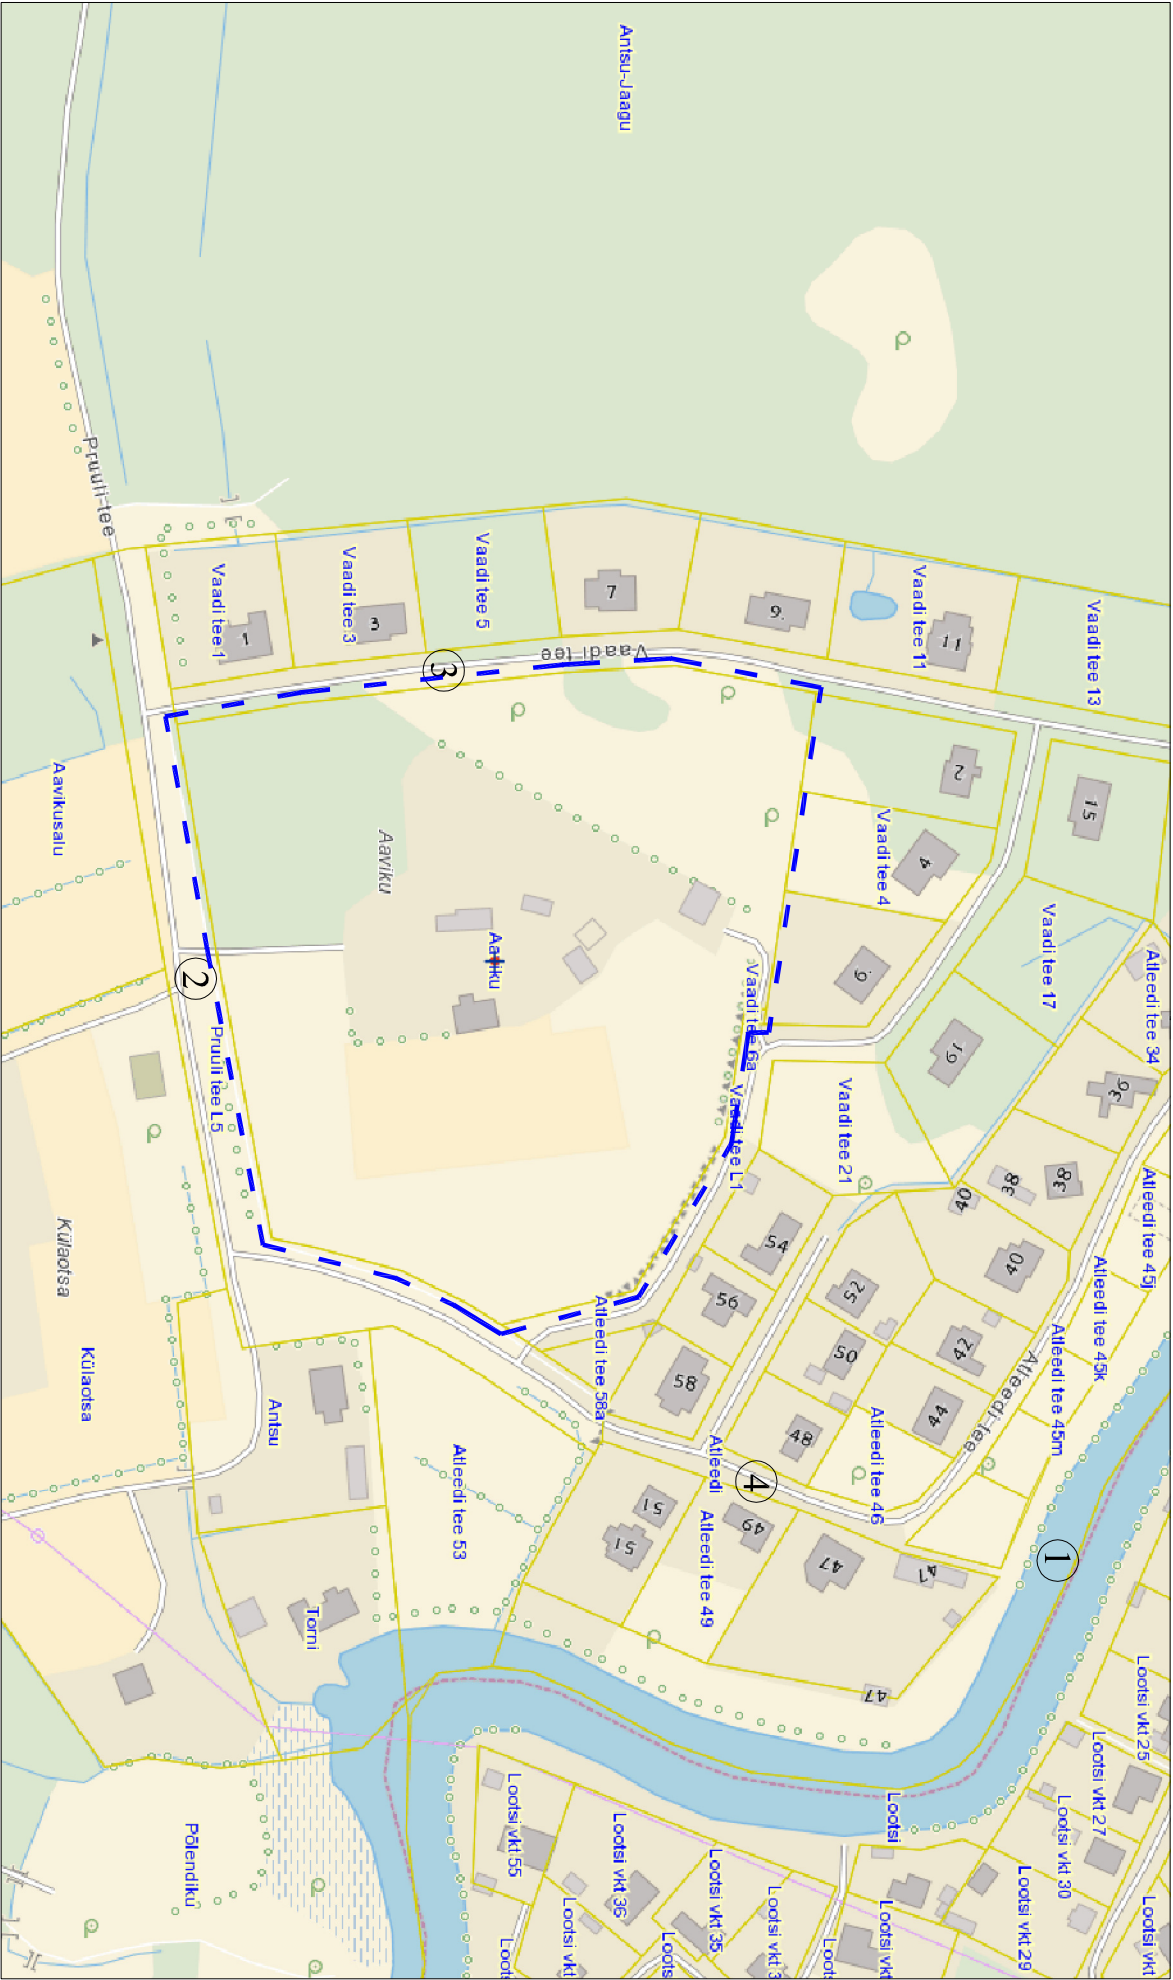

- Planeeritava ala piir
- Olemasolev kinnistu piir
- ①

- Pirta jõgi
- ②

- Pruuli tee
- ③

- Vaadi tee
- ④

- Atleedi tee

OBJEKT:		KARLA KÜLA AAVIKU KINNISTU JA LÄHIALA DETAILPLANEERING		JOONIS:	
KOOSTAS:		KARLA KÜLA RAE VALD HARJU MAAKOND		SITUATSIONISKEEM	
HUVITATUD ISIK:		MÕÕTKAVA:		JOONISE NR:	
RAINER ROHTLA		EHITISE LIIK:		SK-01	
KOOSTAS:		ERMU PAIS		KUPÄEV:	
ALLKIRI:		ARHITEKT:		TÖÖ NR:	
ALLKIRI:		ANDREI PLESKATŠIOV		10-2014	
16.02.2015					