

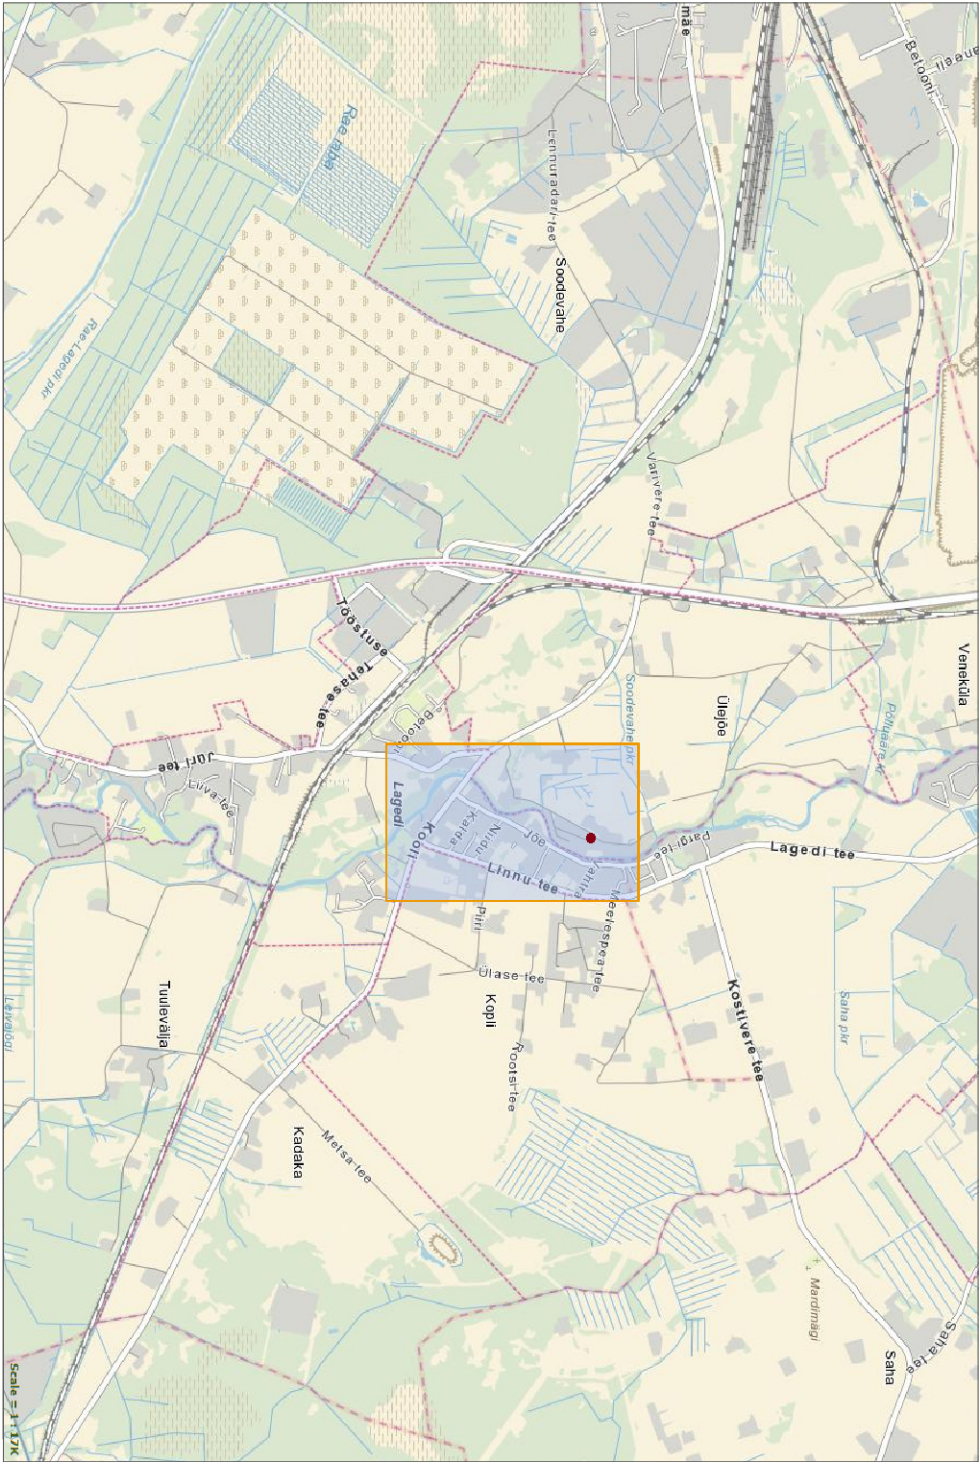


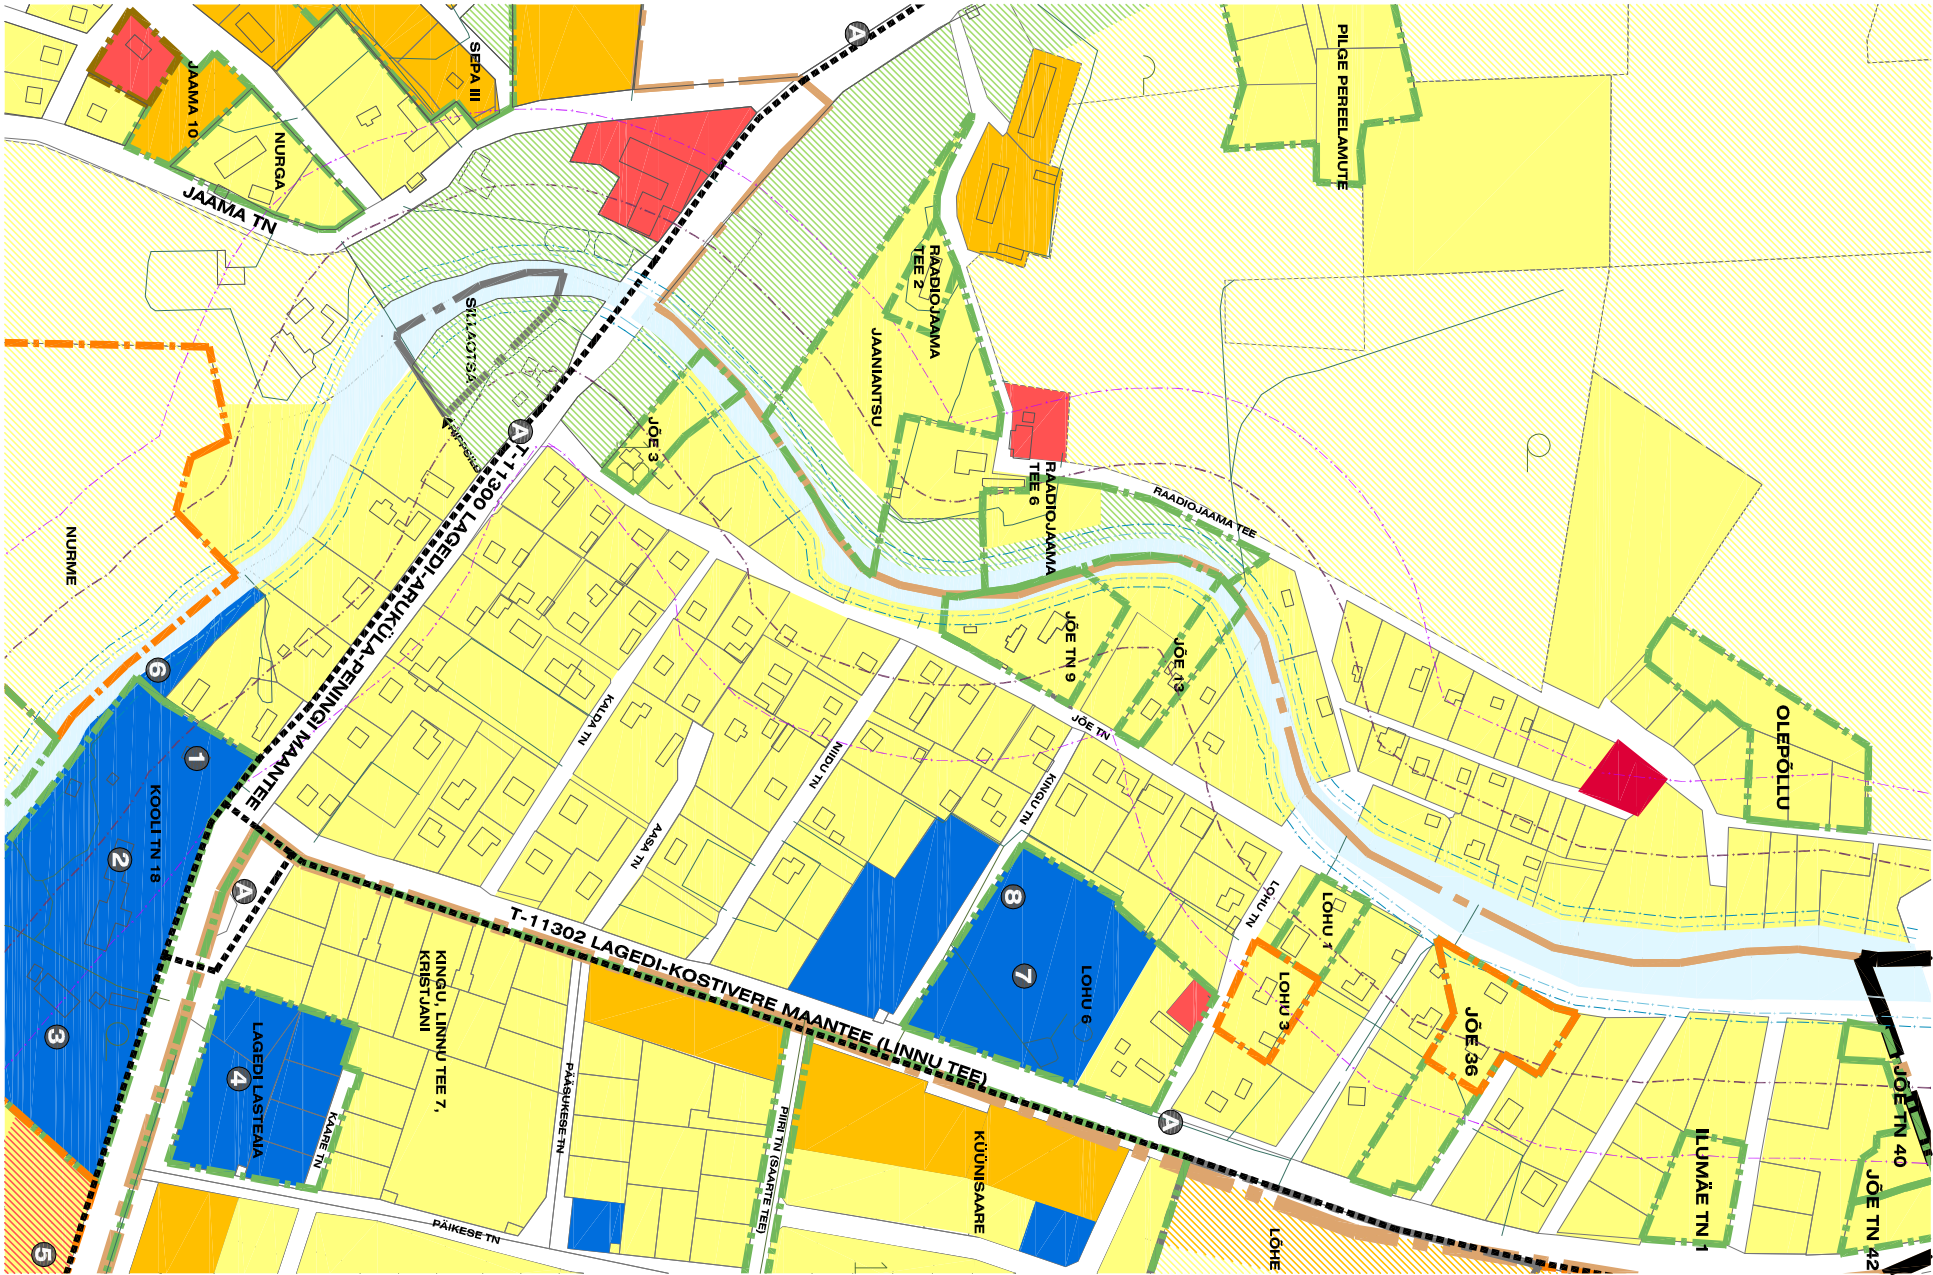

TINGMÄRGID

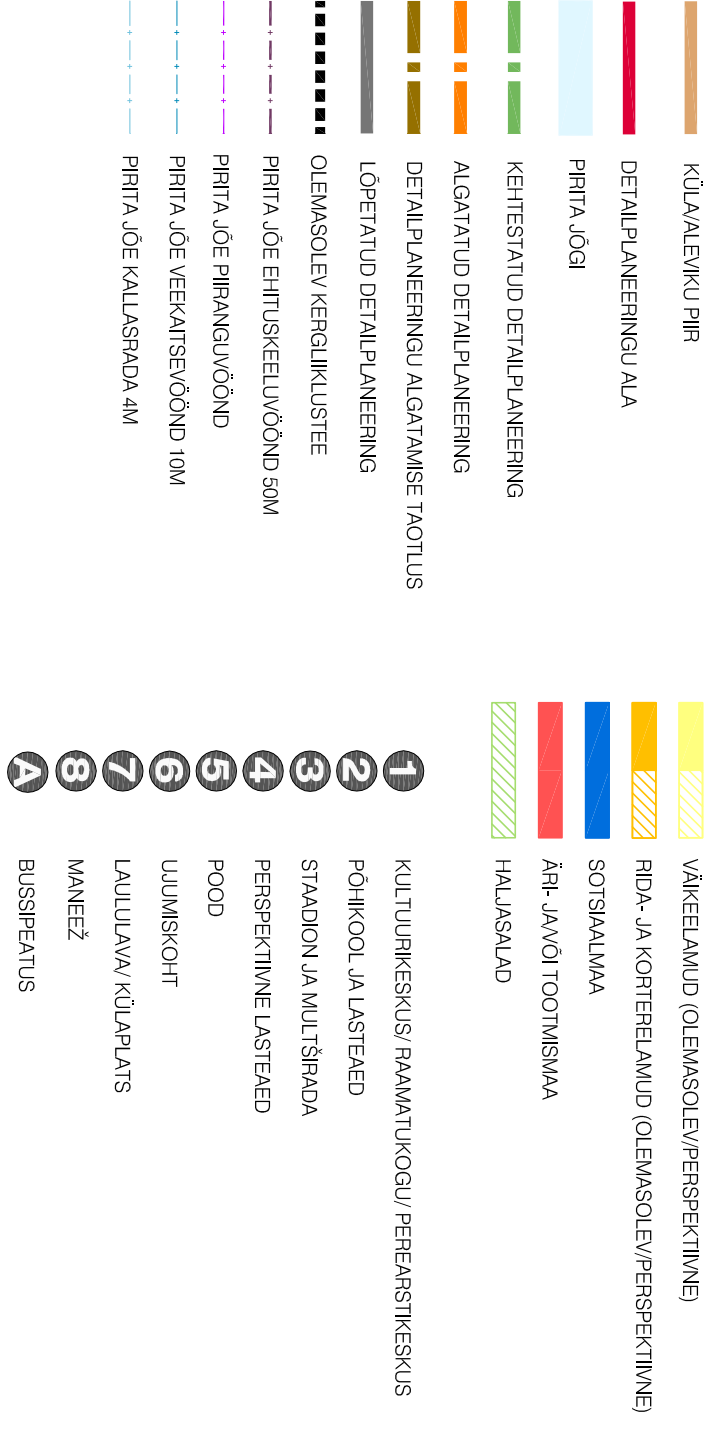

KULDEN GRUPP OÜ

Kase tee 7, Loo alevik, 74201
Litsentsi nr EEP002292

Erik Metsis
erik.metsis@gmail.com
50 68 700

DETAILPLANEERING

Raadijamaa tee 24, Ülejõe küla, Rae vald, Harjumaa

Andreas Tsiugand

SITUATSIOONISKEEM JA
KONTAKTVÕÕNDIAVALÜÜS

Töö nr 1402 Leht DP-01 Kp 14.08.14 Mõõt M 1:5000