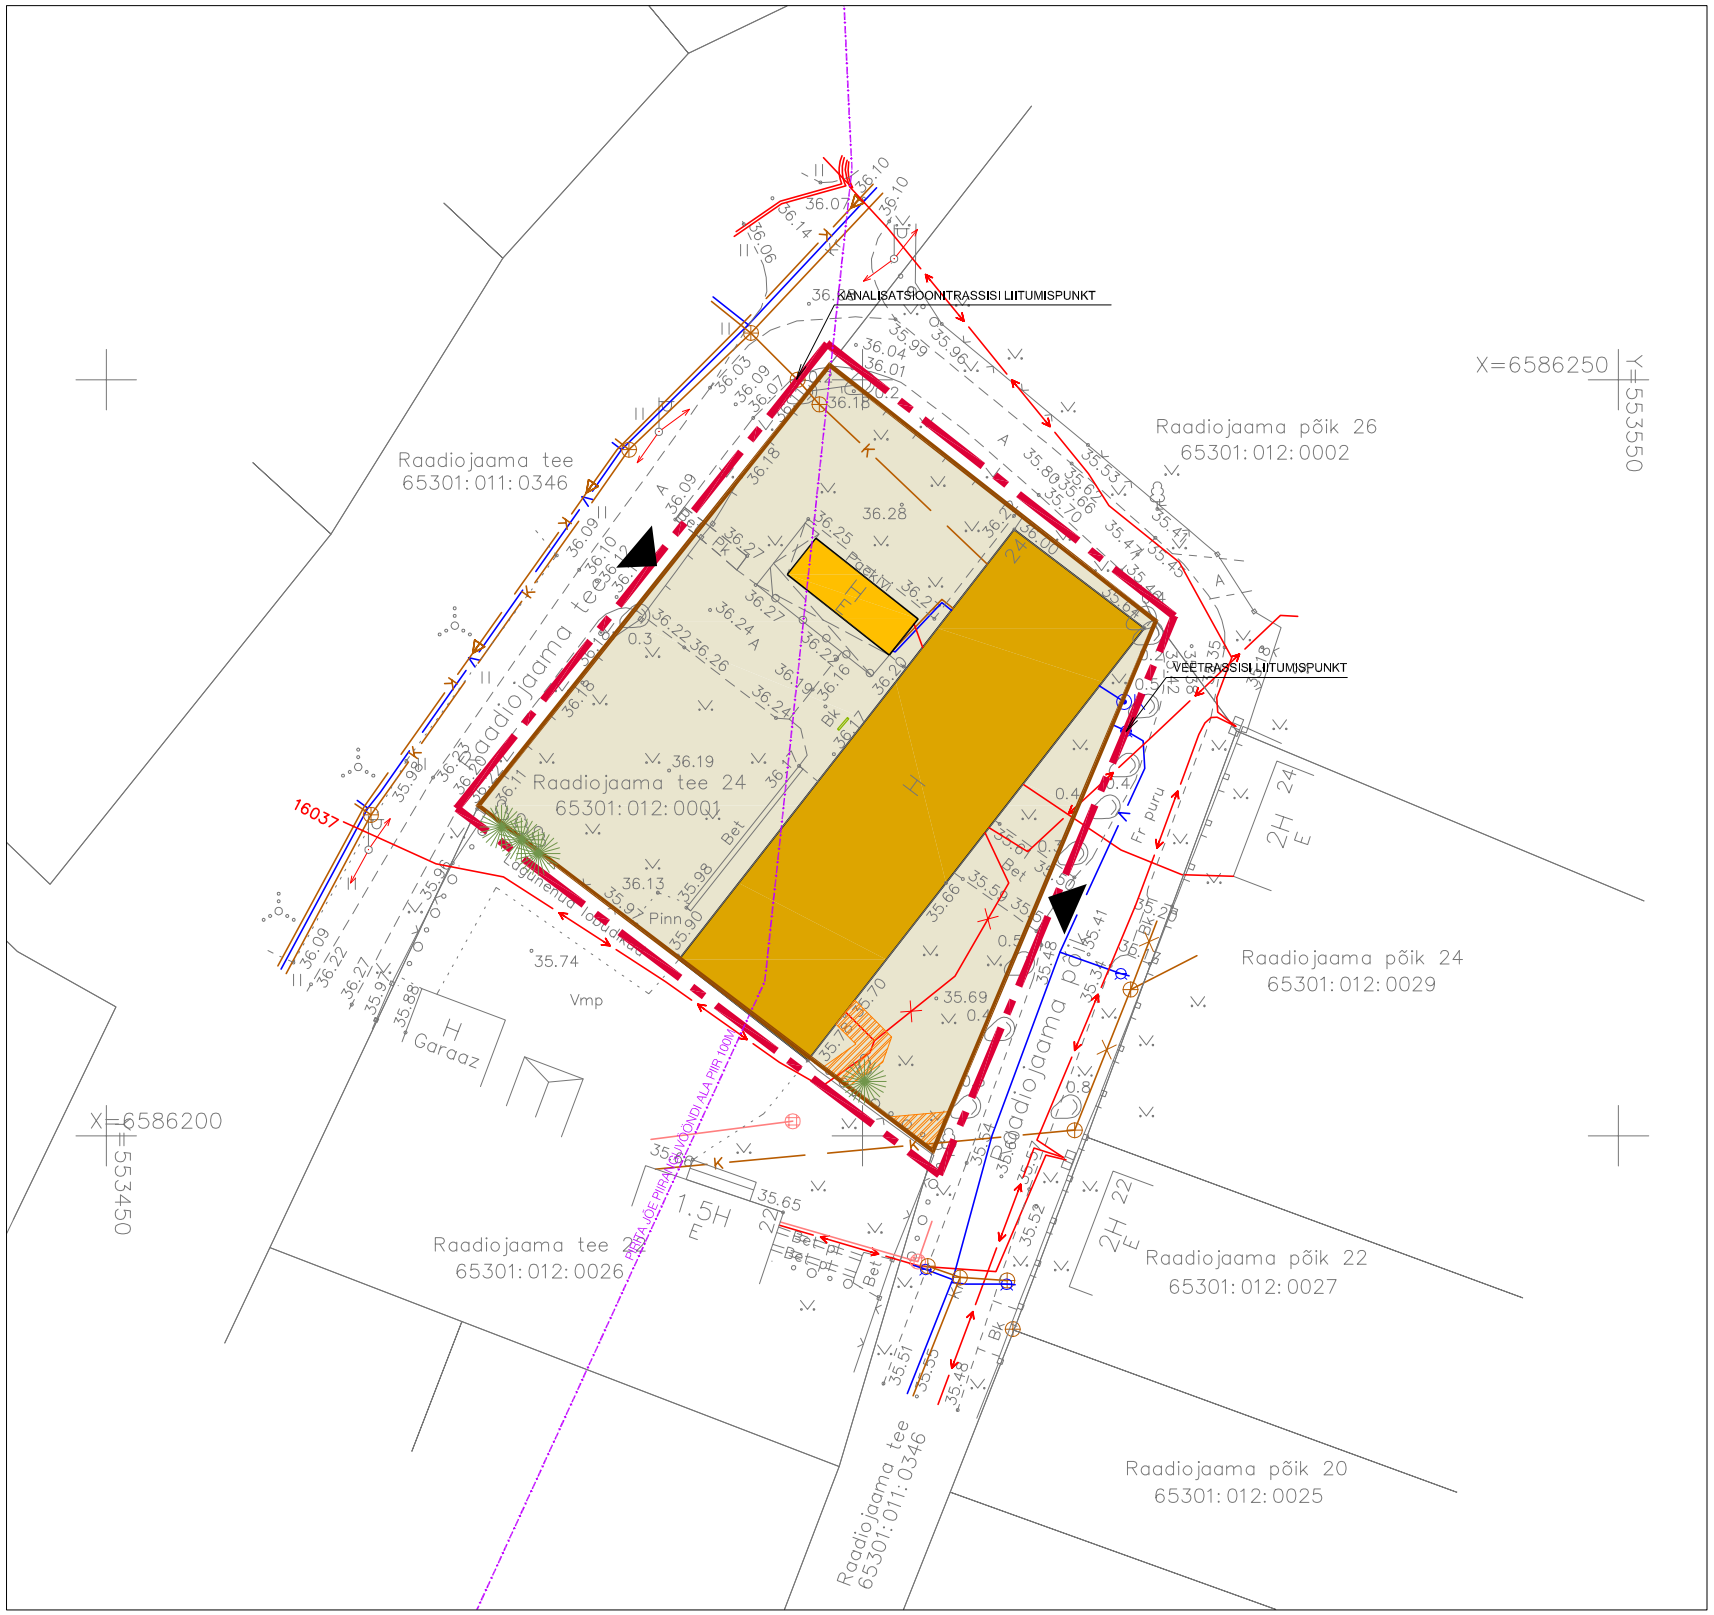

TINGMÄRGID

- DETAILPLANEERINGU ALA PIIR
- OLEMASOLEV KINNISOMANDI PIIR
- OLEMASOLEV EHITISREGISTRIS OLEV LADU
- OLEMASOLEV EHITISREGISTRIS MITTEOLEV ABIHOONE
- JUURDEPÄÄS KRUNDILE
- OLEMASOLEVAD PUUD
- OLEMASOLEV ÜHISKANALISATSIOONITRASS
- OLEMASOLEV ÜHISVEETRASS
- OLEMASOLEV ELEKTRIKAABEL
- LIKVIDEERITUD ELEKTRIKAABEL
- OLEMASOLEV DRENAAŽITRASS
- TEHNOVÕRGU KAITSEVÖÖND

MÄRKUSED:

- Alusplaanina on kasutatud: KIV Kolm Grupp OÜ töö nr T-331: "Maa-ala plaan" (27.06.2014)

KULDEN GRUPP OÜ

Kase tee 7, Loo alevik 74201
Litsentsi. nr EEP002292

Projektijuht Erik Metsis
erik.metsis@gmail.com
50 68 700

Projekt	**DETAILPLANEERING**
	Raadijaama tee 24, Ülejõe küla, Rae vald, Harjumaa
Tellija	Andreas Tsiugand
Joonis	TUGIPLAAN
Töö nr 1402	Leht DP-02 · Kpv 14.08.14 · Mõõt M 1:500