


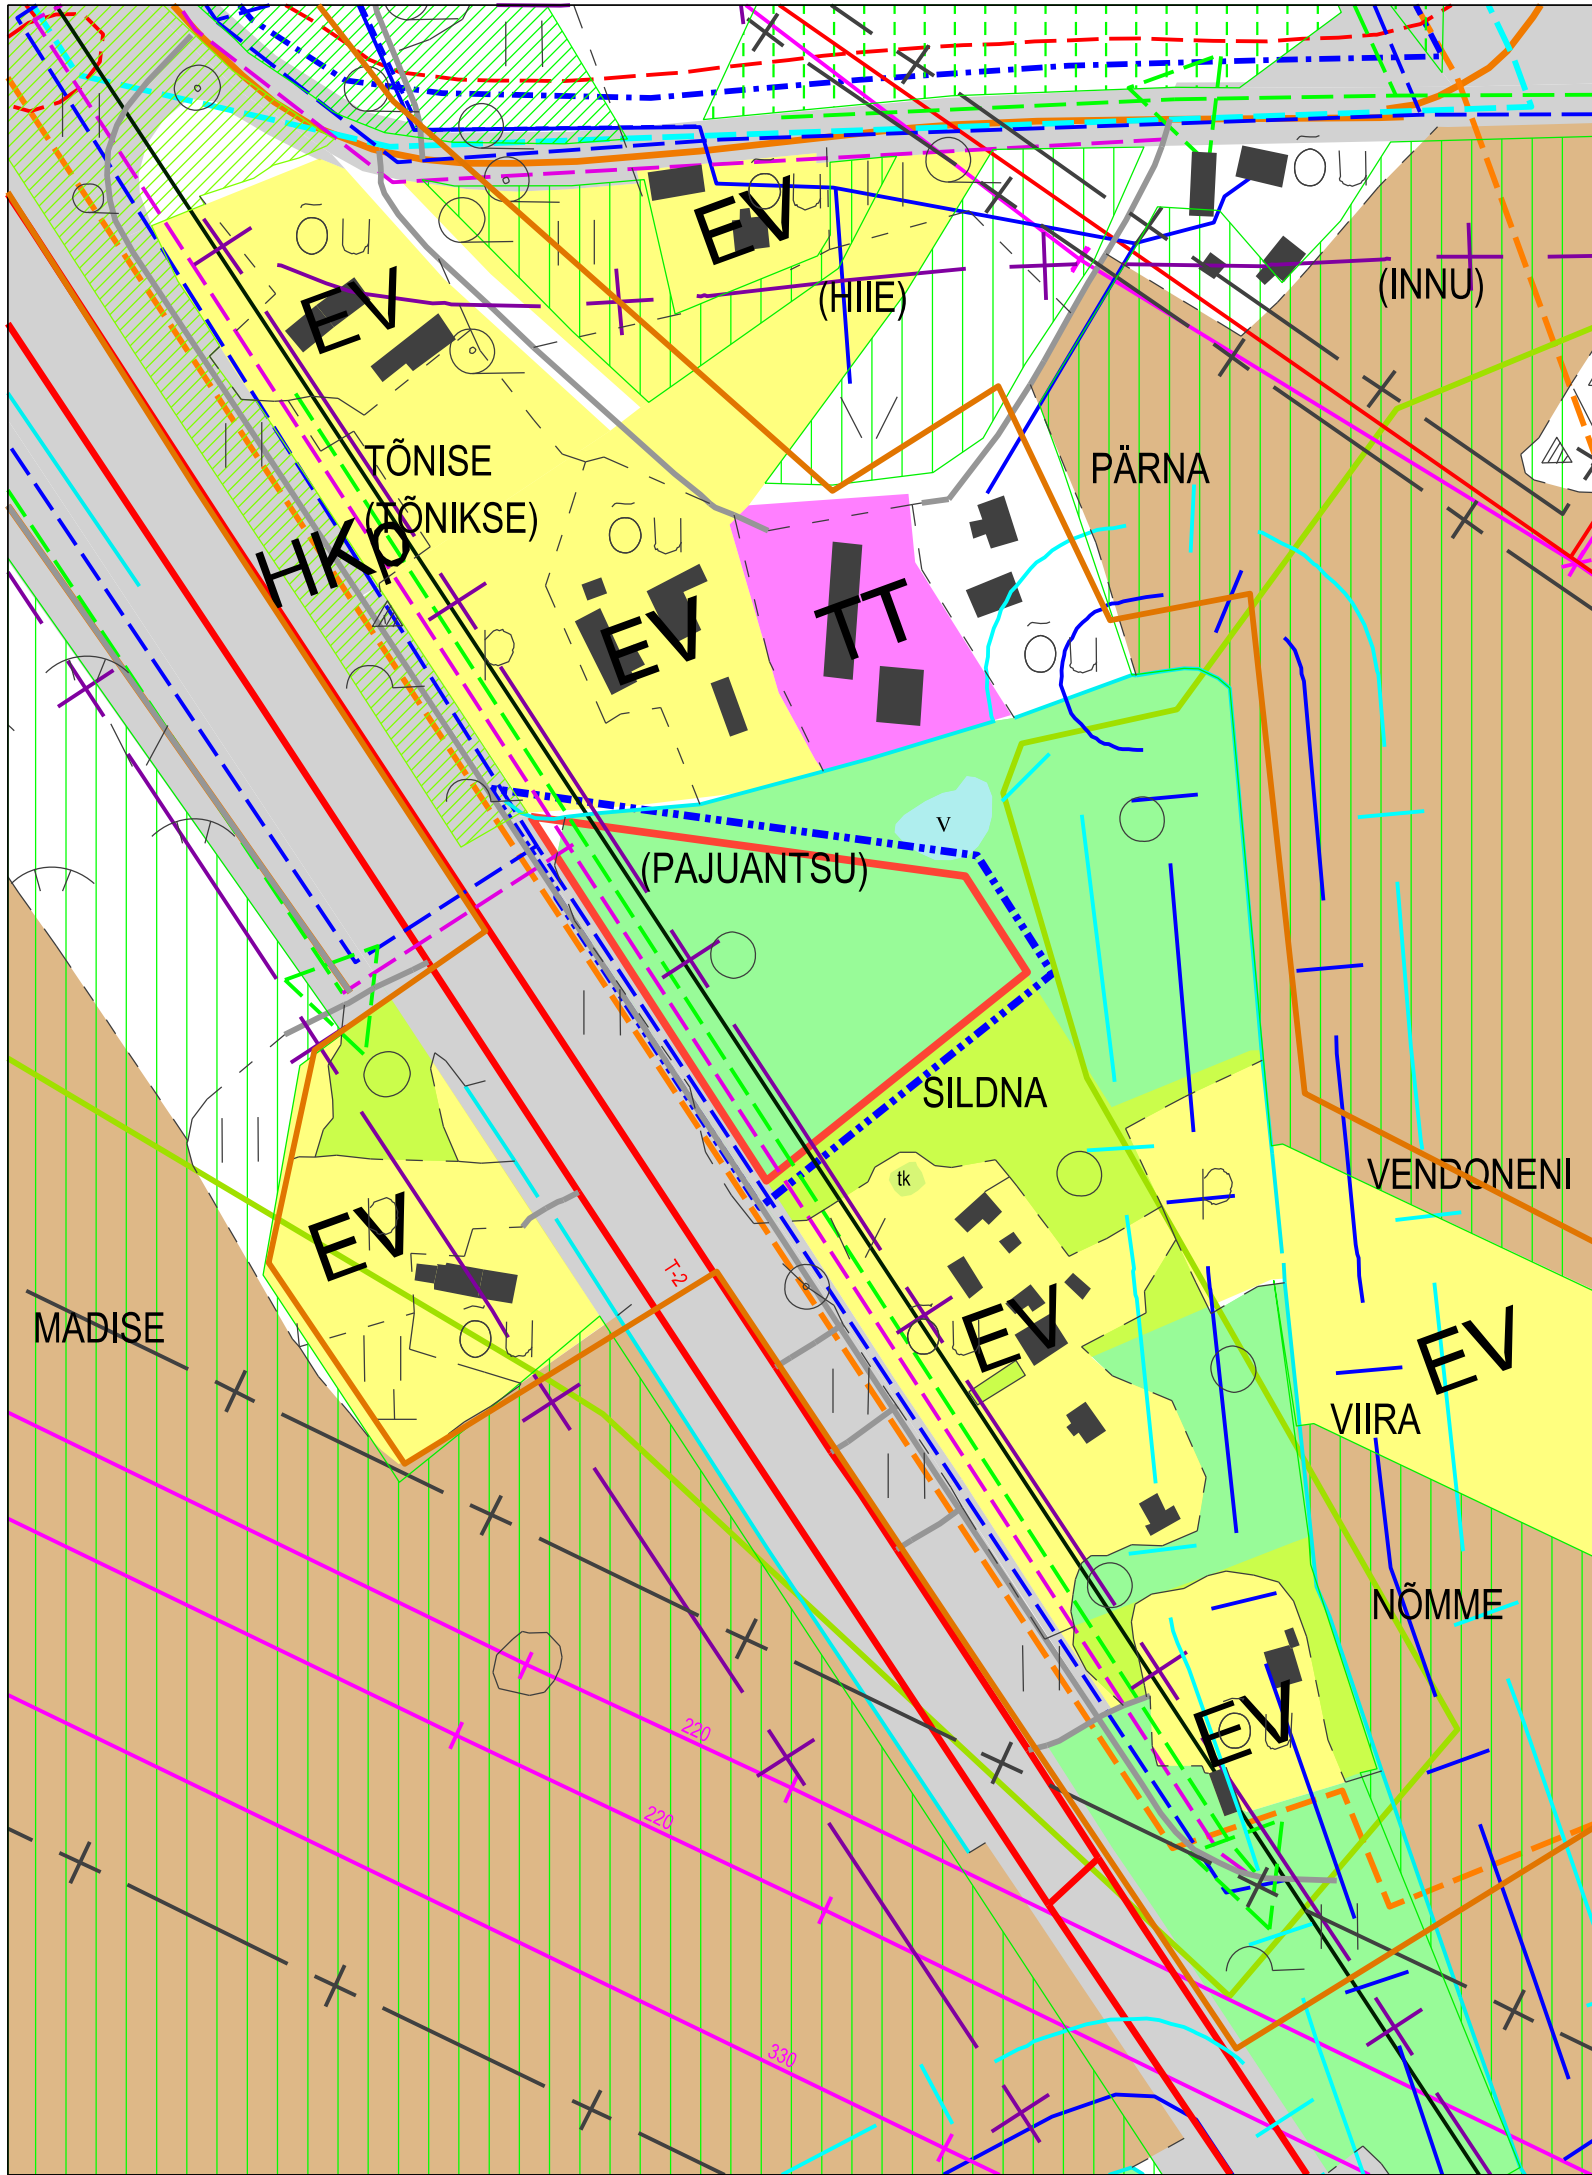

ETTEVÕTJATE TEGEVUSPIIRKONNAD

- Vee-ettevõtja tegevuspiirkond
- Kaugkütte ettevõtja tegevuspiirkond

VEEVARUSTUS

- Olemasolev veetrass
- Likvideeritav veetrass
- Perspektiivne veetrass
- Olemasolev toorveetrass
- Perspektiivne toorveetrass

KANALISATSIOON

- Olemasolev pumpa
- Perspektiivne kanalisatsioon
- Perspektiivne survekanalisatsioon

REOVEEKOGUMISALAD

- Reoveekogumisala, alla 2000 le (Keskkonnaregistri andmed)
- Rae valla ÜVK piirkond

ELEKTRIVARUSTUS

- Keskpingeliin
- Kõrgepingeliin
- Perspektiivne 10/20 kV elektriliin
- Perspektiivne 330 kV kõrgepingeliin
- Elektriliini kaitsevöönd

SIDEVARUSTUS

- Fiiberoptiline kaabel

PIIRID

- Planeeritava ala piir
- Krundipiir
- Aleviku piir

MAAKASUTUS

- EV Elumumaa
- HKp Kaitsehaljastuse maa
- HKp Haljasala ja parkmetsa maa
- LE Liiklust korraldava ja teenindava ehitise maa
- TT Tootmis- ja ärimaa
- MP Põllumajandusmaa
- MM Metsamajandusmaa
- V Veekogu
- Kõlvik

LOODUS- JA KESKKONNAKAITSE

- Maaparandusobjektid

VEEKOGUD

- Ranna või kalda hituskeeluvöönd. Rannal ja järve või jõe kaldal metsaalal ulatub ehituskeeluvöönd ranna või kalda piiranguvööndi piirini.
- Ranna või kalda piiranguvöönd

LIIKLUS

- Põhimaantee, mahasõidud keelatud
- Kõrvalmaantee
- Kohaliku tähtsusega teed ja tänavad ning muud teed
- Kergliiklustee
- Riigimaantee kaitsevöönd (50 m). Piiranguala, mille ulatuses on tee omaniku nõusolekuta keelatud uute hoonete või rajatiste ehitamine

MÄRKUSED

- Situatsiooniskeem on koostatud Rae valla üldplaneeringu jooniste väljavõtetest:
 - Maakasutus. Leht 2. 20130506
 - Piirangud. Leht 2. 20130506
 - Tehnovõrgud. Leht 2. 20130506

TÖÖ NR 141201

LEHT

DPe-1

JOONIS

SITUATSIOONISKEEM

VÄLJAVÕTE RAE
VALLA ÜP-ST

OBJEKT

MADISMÄE MAAÜKSUSE DETAILPLANEERING

AADRESS

MADISMÄE, VAIDASOO KÜLA, RAE VALD, HARJUMAA

TELLIJA

MAIRE SUUSTER

KPV

31.03.2015

ARHITEKT

INGRID AASOJA

STAADIUM

ESKIIS

ALEKSANDR ZVEREV

MÕÕTKAVA

M 1:2500

AZIA ARHITEKTID AS

KENTMANNI 9 - 23, TALLINN, 10116 | TEL: +372 551 2096 | WWW.ZVEREV.EE

