

TINGIMÄRGID:

- Planeeritava ala piir

Olemasoleva kinnistu piir

Planeeritav krunt

Algatatud detailplaneering

Vastuvõetud detailplaneering

Kehtestatud detailplaneering

Olemasolev väliskeelamumaa

Perspektiivne väliskeelamumaa

Olemasolev rida- ja koruseelamumaa

Perspektiivne rida- ja koruseelamumaa

Olemasolev äär- ja tootmistmaa

Perspektiivne äär- ja tootmistmaa

Olemasolev äärmää

Perspektiivne äärmää

Olemasolev sotsiaalmää

Perspektiivne sotsiaalmää

Olemasolev haljasalamaa

Perspektiivne haljasalamaa

Rae üldplaneeringuga ette nähtud liikumistrada

G.E.O. Grupp OÜ varem proj. kergliiklustee (töö nr P13055)
- 1

Järevekiia bussipeatus
- 2

Hundipesa bussipeatus
- 3

Voimalik koobusli peatus
- 4

Ettepanek 50km/h kiirusepiiranguga liiklusringi paigaldamiseks
- 1

Oruvälja kinnistu maatükk II detailplaneering
- 2

Uuesütsu kinnistu detailplaneering
- 3

Kalevi kinnistu ja lähiala detailplaneering
- 4

Meertsa I kinnistu detailplaneering
- 5

Rae küla Prügi kinnistu detailplaneering
- 6

Ailika kinnistu detailplaneering
- 7

Reit tee 13 kinnistu detailplaneering
- 8

Jagupi-Jaani kinnistu detailplaneering
- 9

Kükita kinnistu ja Undlaugi kinnistu maatüki II detailplaneering
- 10

Viskaripõllu ja Ailiku II kinnistute ning Annuse maatüksuse ja nende lähiala detailplaneering
- 11

Kasemetsa kinnistu detailplaneering
- 12

Loopaine-Suurekivi pereelamute kvartal II jätkekorra detailplaneering
- 13

Loopaine-Suurekivi pereelamute kvartal detailplaneering
- 14

Vibu tee 12 ja Männi 6 kinnistute ja lähiala detailplaneering
- 15

Sepa elamukvartali ja lähiala detailplaneering
- 16


Mööga ja Noole tee elamukvartali detailplaneering
- 17

Juhani I kinnistu detailplaneering
- 18

Mäe pereelamute grupi detailplaneering
- 19

Silmu 1 kinnistu detailplaneering
- 20

Kase I kinnistu detailplaneering

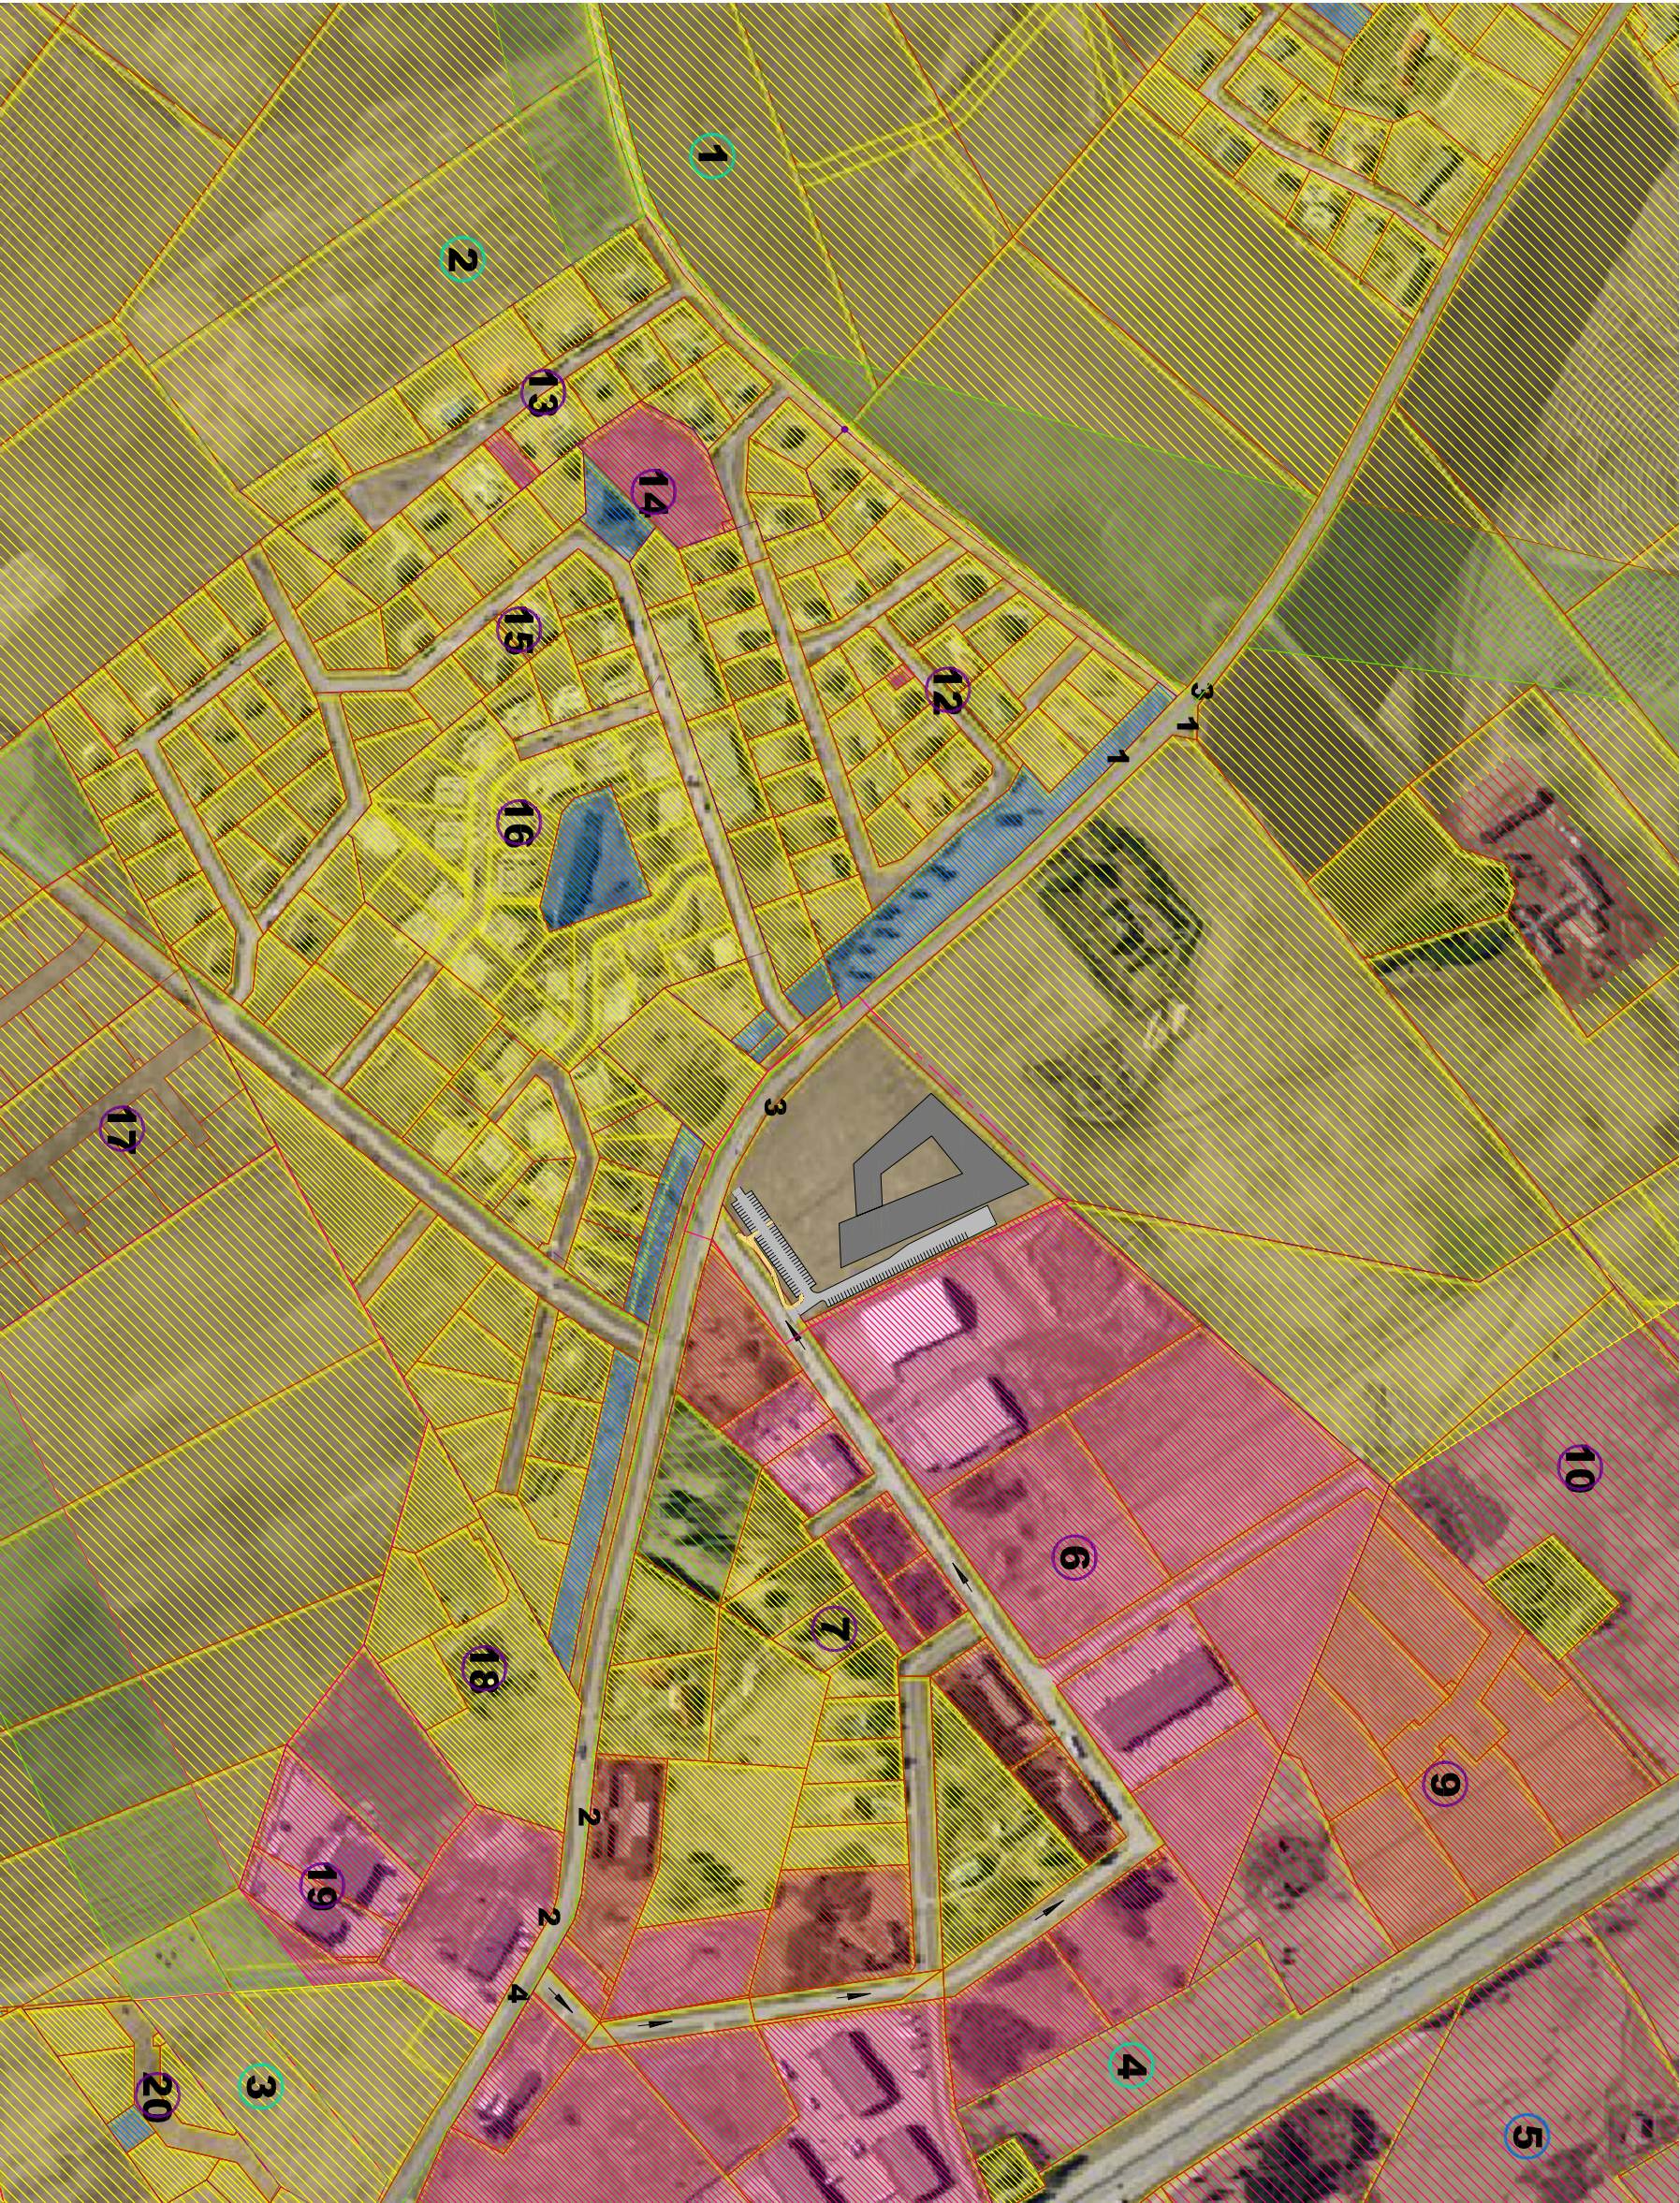

RAE VALLAVALITSUS
ARIKÜLA TEE 9, ÜHIN ALEVIK, 75301, HÄRJA-JA
INFO@RAE.EE, 805 6750, REG NR 75028108

PROJ. NIMET:

PEETRI ALEVIKU KÕRTSI KINNISTU JA
LÄHIALA DETAILPLANEERING

ARCHITECT:

KADRI RANDOJA

JOONIS:

KONTAKTVOÖNDI ANALÜÜS

TÖÖ NR:

DP 1402

JOONISE NR:

AS-02

MÕÖTMAK:

1:5000

KUUPÄEV:

11.07.2014