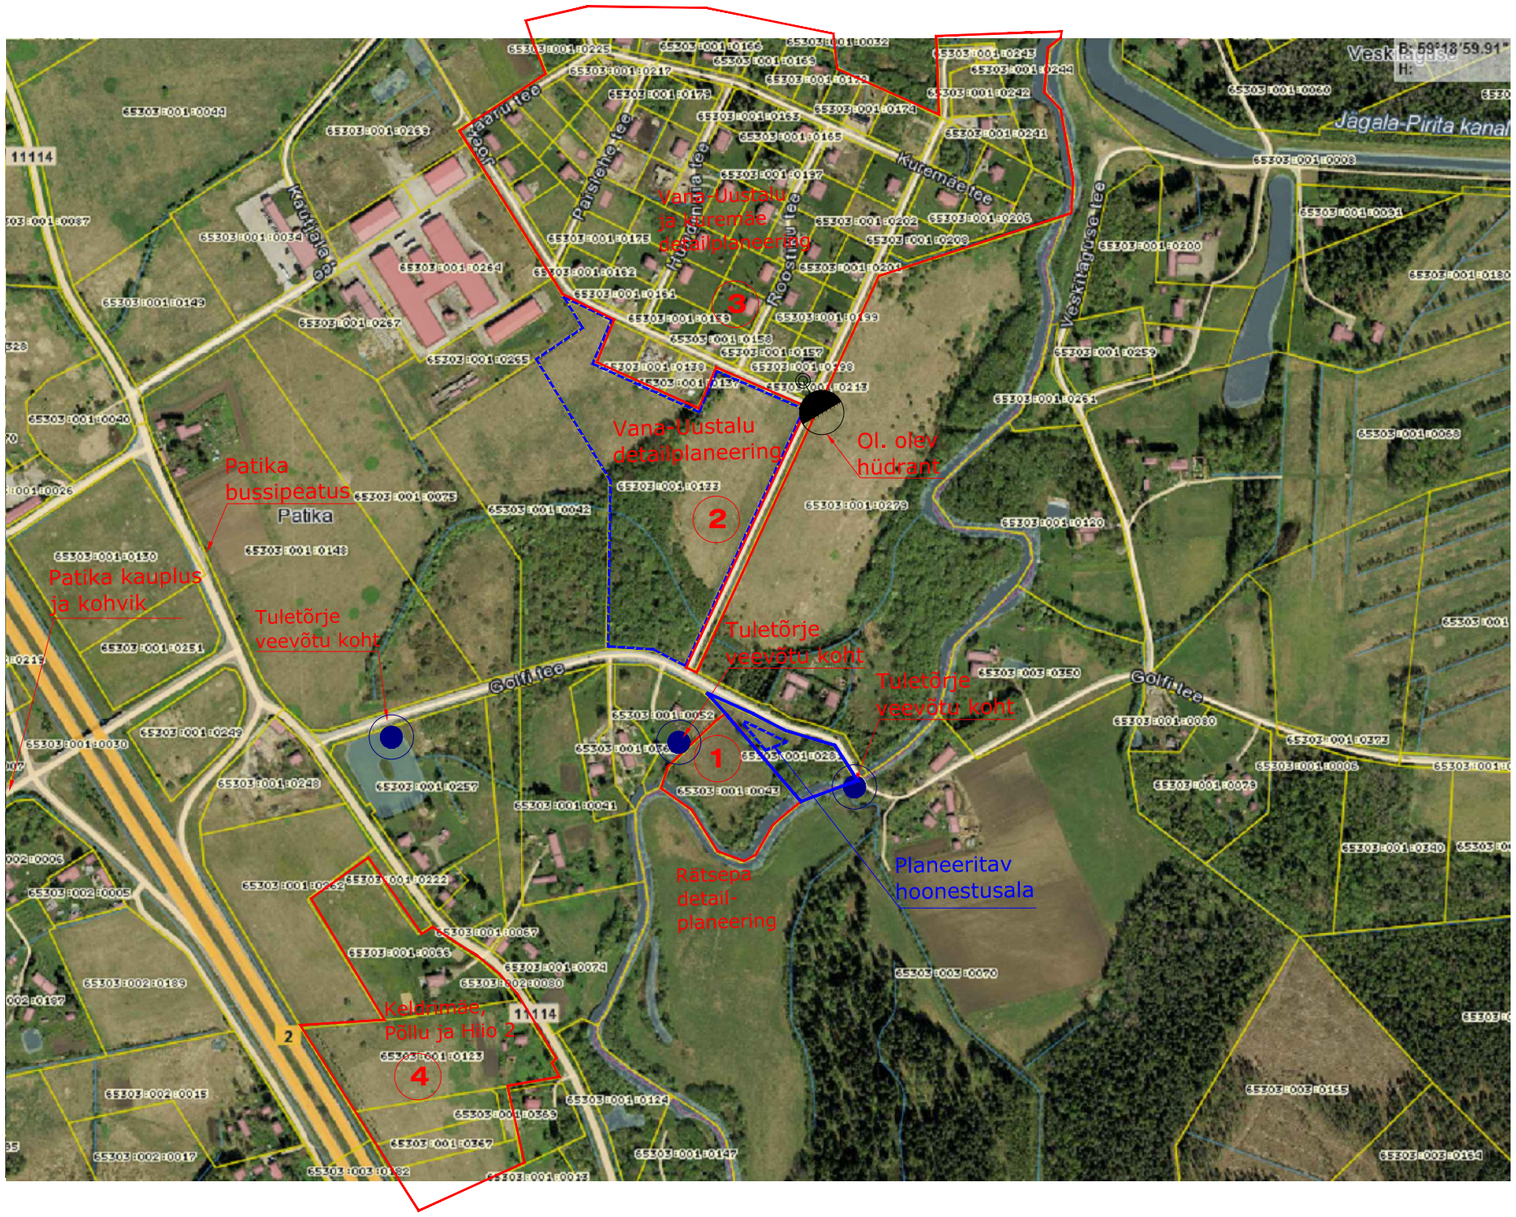

TINGMÄRGID

- KEHTESTATUD DETAILPLANEERING
- ALGATATUD DETAILPLANEERING
- PLANEERITAVA ALA PIIR
- 1 PATIKA KÜLA, RÄTSEPA KINNISTU JA LÄHIALA DP
- 2 PATIKA KÜLA, VANA-UUSTALU KINNISTU JA LÄHIALA DP
- 3 PATIKA KÜLA,VANA-UUSTALU JA KUREMÄE DP
- 4 PATIKA KÜLA, KELDRIMÄE, PÕLLU JA HIIO 2KINNISTUTE DP
- RAE VALLA ÜLDPLANEERINGU JÄRGNE TULETÕRJE VEEVÕTUKOHT
- OLEMASOLEV HÜDRANT

Väljavõte Rae valla üldplaneeringu maakasutuse kaardist

Väljavõte Rae valla üldplaneeringu tehnovõrkude kaardist

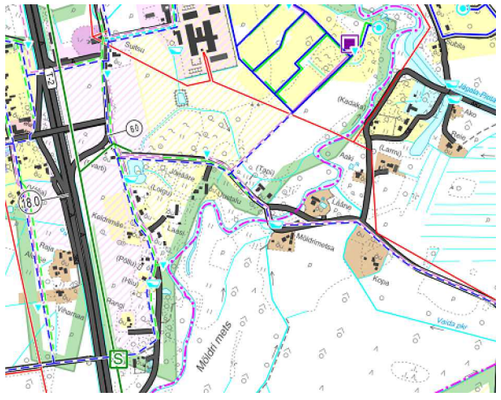

*Aluskaart võetud maa-ameti andmebaasist

objekt:	SILLA KINNISTU, PATIKA KÜLA, RAE VALD, HARJUMAA		
huvitatud isik:	PÄRT PÕLTSAM	joonis:	KONTAKTVÖÖNDI ANALÜÜS
		arhitekt:	KRISTINA SEPP
MiHo OÜ Registrikood: 11344754 Reg.nr: EEP000998 Pae tn. 25-33 Tallinn PHONE: +372 56 642 338 e-mail: kristina@miho.ee		13.07.2015 M 1:500 Töö nr. 3-2015	AS-02