

SILLA KINNISTU
DETAILPLANEERING

1	EE90 V10	
9m	450	1/2
2		


P1

P1



TINGMÄRGID

- PLANEERINGU ALA
- OLEMASOLEV KINNISTU PIIR
- PLANEERITAV ELAMU ASUKOHT
- PLANEERITAV HOONESTUSALA
- PLANEERITAV ELAMUMAA
- VEEKOGUMAA
- PLANEERITAV MAHASOIT
- KAITSEVÕÕNDI PIIRLOON
- PLANEERITAV UUS KINNISTU PIIR
- OLEMASOLEV LIKIDIVEERITAV ÕHULIN
- PLANEERITAV LIITUMISKILP
- PLANEERITAV PURKAEV
- PLANEERITAV SERTIFITSEERITUD REOVEEAMAHUTI
- PLANEERITAV JÄÄTMEKONTEINERI ASUKOHT
- POSITSIOONI NUMBER
- PLANEERITAV JUURDEPÄAS KINNISTULE
- PERSPEKTIIVNE 0,4 KV KAABELLIIN
- PERSPEKTIIVNE ABİHOONE JA ASUKOHT 12m2

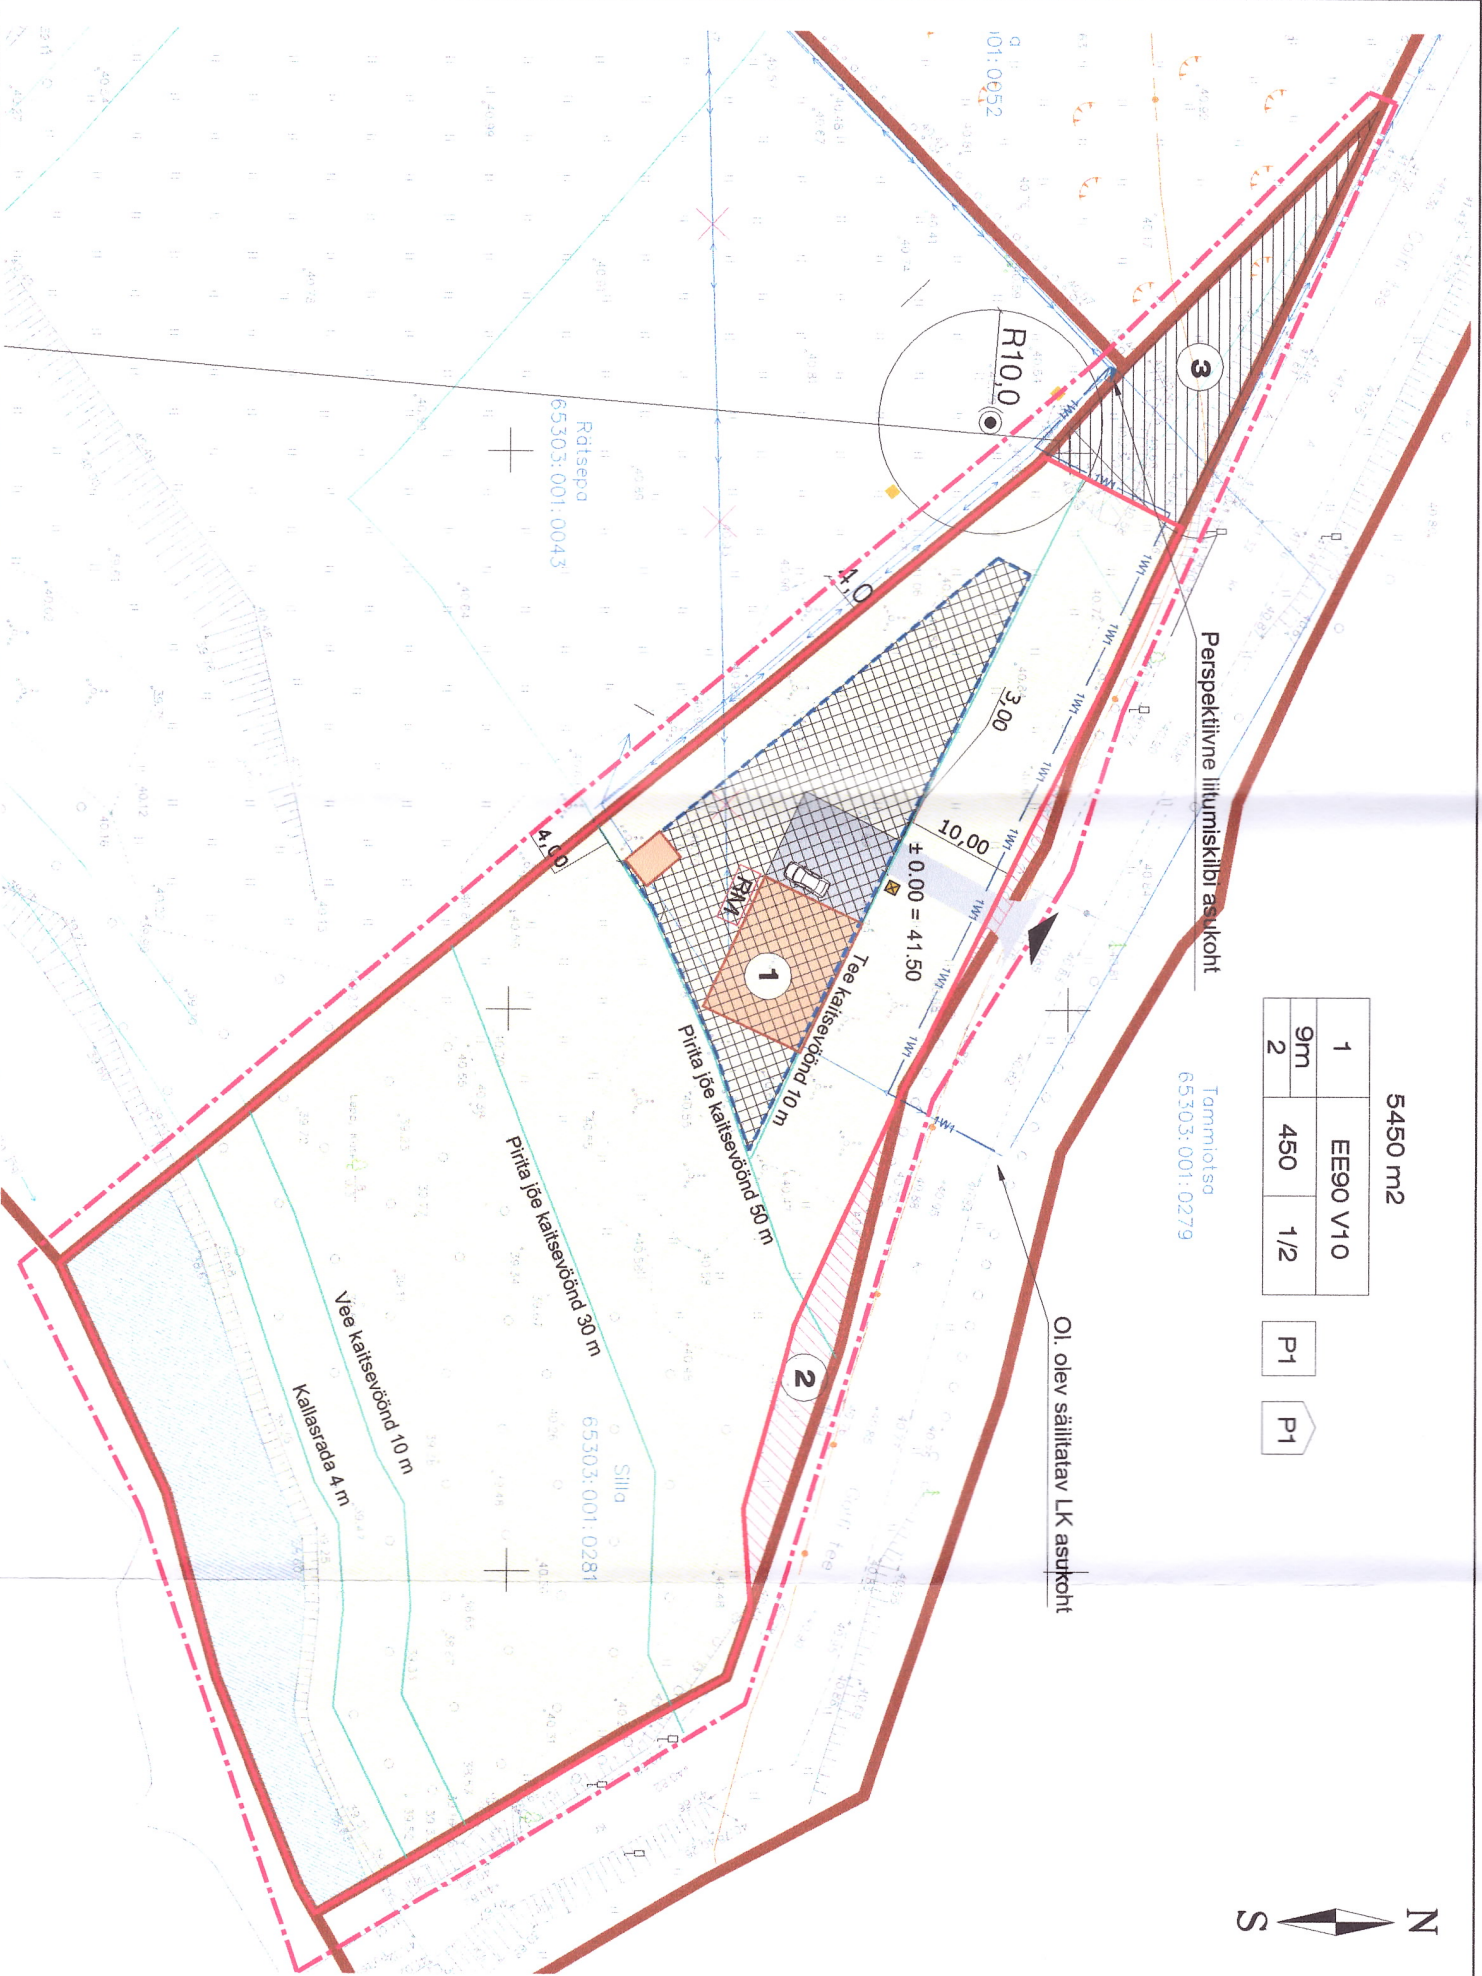

ANDMED KRUNTIDE MOODUSTAMISEKS

POS. PLAN. NR	KRUNDI SUURUS m²	KRUNDI SUURUS m²	MOODUSTAMISE KINNISTUST	OSADE SEENNE SHITOTS. KU LUKIDES
1	5450	E/V	SILLA 65303:001:0281	MAATULUNDUSMAA
2	170	L	SILLA 65303:001:0281	MAATULUNDUSMAA
3	280	L	SILLA 65303:001:0281	MAATULUNDUSMAA

ARHITEKTUURINÕUDED

- katuse max kõrgus 9m maapinnast
- hoonete suurim lubatud korruste arv on 2 korrust
- lubatud katusekalle: 20-45°
- katusekattematerjal: plekk
- välisviimistluse soovitustelatud materjalid: puit, dihektrovi, plekk
- minimaalne tuleohutusklass: TP3
- soovi korral võib krunte pirsta kuni 1,5m pirstudega, mille asukoht ja materjalid läpusatatakse hooneprojektiga.

KRUNTIDE EHITUSÕIGUS JA KITSENDUSED

POS. PLAN. NR	KRUNDI SUURUS m²	EHITUSALUNE PIND m²	MAX. KORRU. SEISUS ELAMU/ ABİHOONE	HOONETE KRUNDI. ABİHOONE	MAA. SHITOTS. TÄRVE	MAA. SHITOTS. (detaillatavate) (ilide katuse)	MAA. SHITOTS. (detaillatavate) (ilide katuse)	PLAN. KRUNDI OSATAAL %	HOONETE SUURIM LUBATUD EHTUPIND m²	min. TULEOHUTUS- KLAS	PARKIMIS- KOHTADE ARV (normiplan)	SERVITUUTIDE VALADUS JA SEADUSLASED KITSENDUSED
1	5450	450	2/1	1/2	M	EEV	E/V	EE90/V10	1000	TP3	22	Elektri maakaabelliin kaitsevöönd, seatakse servituut Elektriav OÜ kasutusse. Veekaitsevöönd
2	170	-	-	-	L	L	L	L100	-	-	-	
3	280	-	-	-	L	L	L	L100	-	-	-	
K (0,59ha) 450 2/2												

objekt: SILLA KINNISTU, PATIKA KÜLA, RAE VALD, HARJUMAA

teallija: PÄRT PÕLTSAM

joonis: DETAILPLANEERINGU PÕHIJOONIS

amitekt: KRISTINA SEPP

Registrikood: 11344734
Reg.nr. EEP000998
Pae tn 25-33 Tallin
PHONE: +372 56 642 338
e-mail: kristina@miho.ee

Kontrollis: KRISTINA SEPP

17.03.2015 M 1:500 Töö nr. -

MIHO OÜ

koostöölaStuSLeHT nr. 1

1. Krunni pindala
2. Positsiooni number
3. Krunni shitoStane
4. Hoonete korgus
5. Hoonete korruste arv
6. Hoonetealune pind
7. Hoonete arv krunni (õõhi- ja abihooned)
8. Parkimislohtade arv õues
9. Parkimislohtade arv hoones