


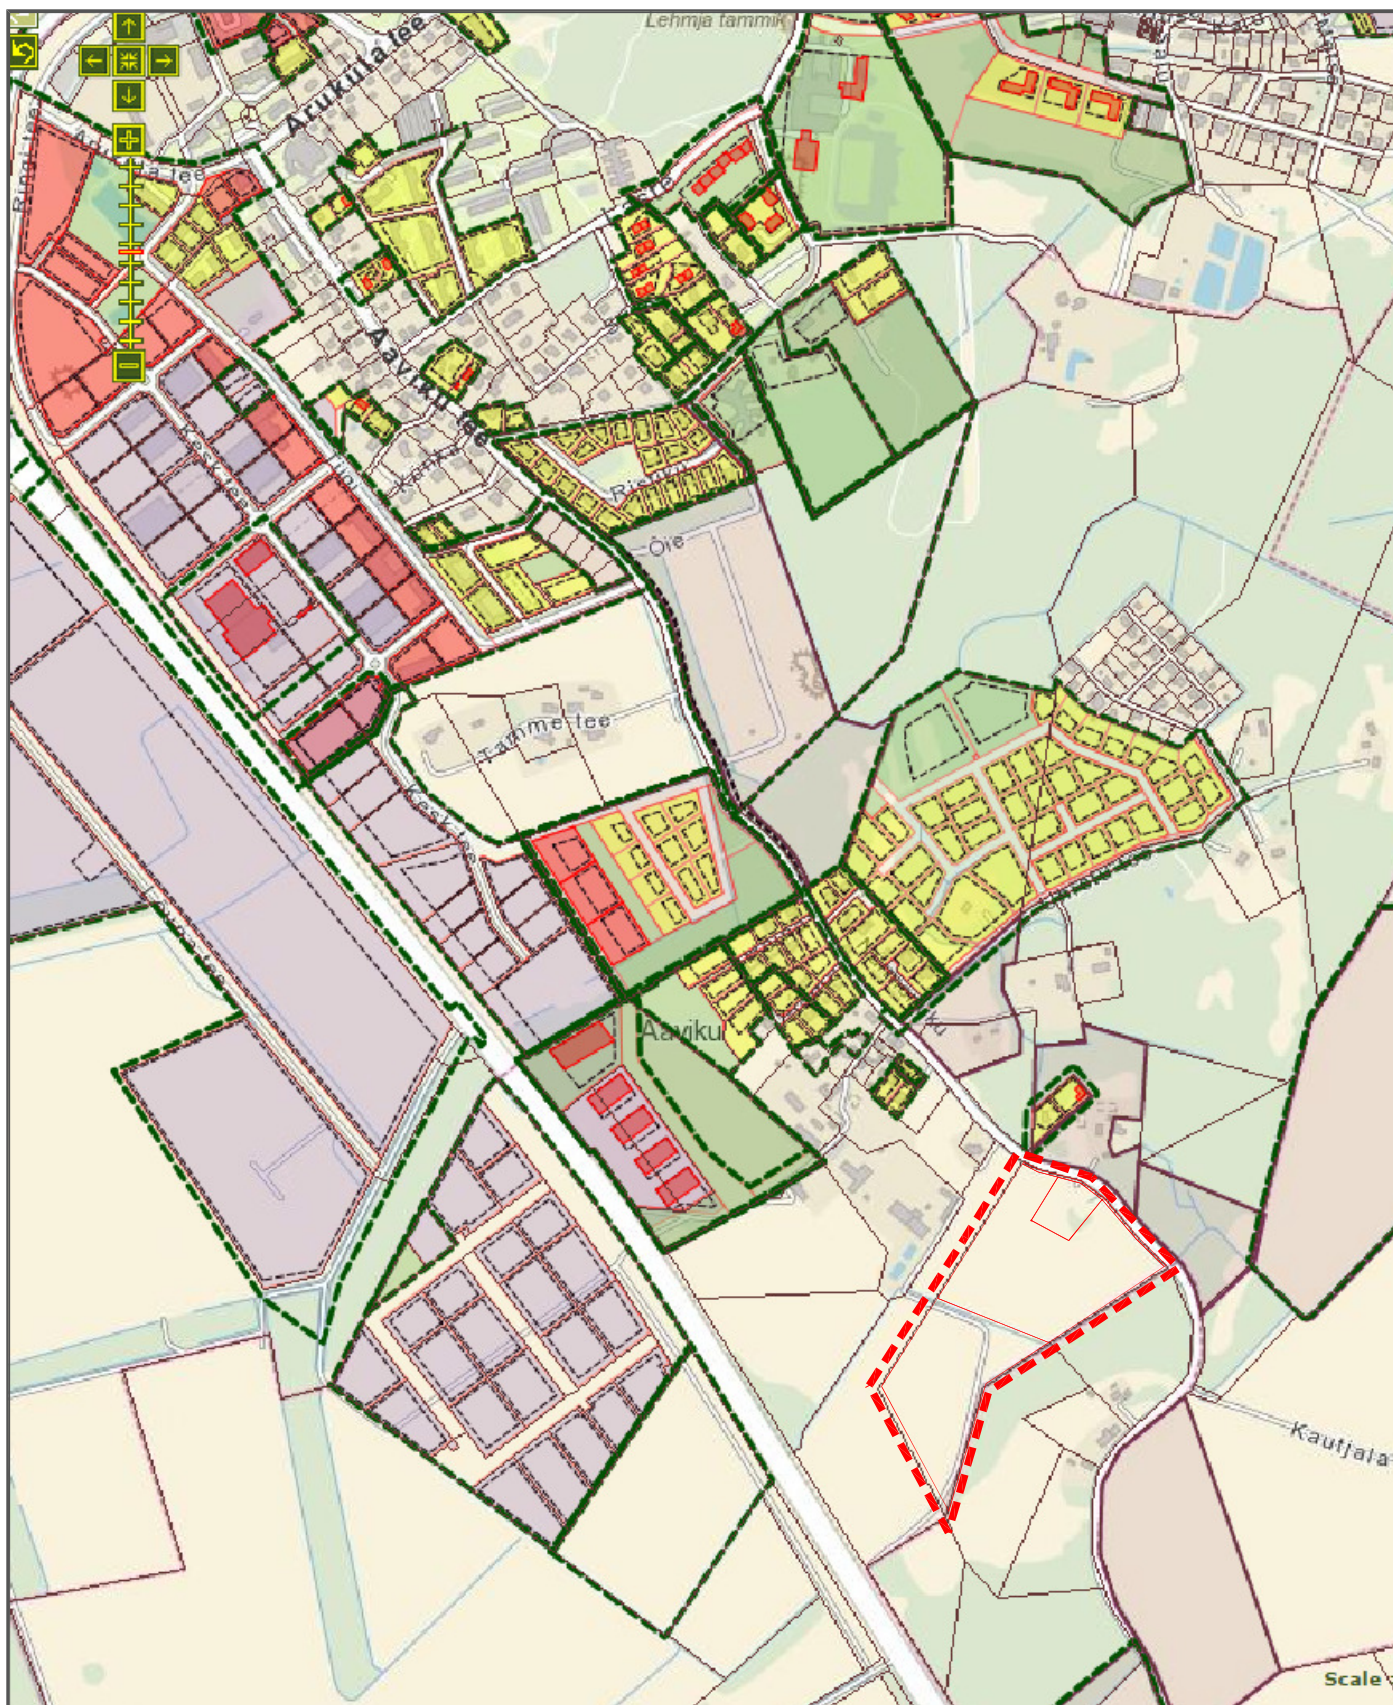

AAVIKU KÜLA PADRIKU KINNISTU DETAILPLANEERINGUALA

TELLIJA:	Rae Vallavalitsus	TÖÖ NR.:	0046-14
PROJEKT:	RAE VALLA AAVIKU KÜLA PADRIKU KINNISTU DETAILPLANEERING	MÕÕTKAVA:	-
STAADIUM:	DETAILPLANEERING	JOONISE NR.:	DPL - 002
JOONIS:	KONTAKTVÕÖNDIS OLEVAD ALGATATUD JA KEHTESTATUD PLANEERINGUD	KUUPÄEV:	27.07.2015
ARHITEKT:	L. TALVING M. AUS		
PLANEERIJA:	ArchiLAND OÜ, registrikood: 11072103; email: archiland@hot.ee; telefon: 5213315		