


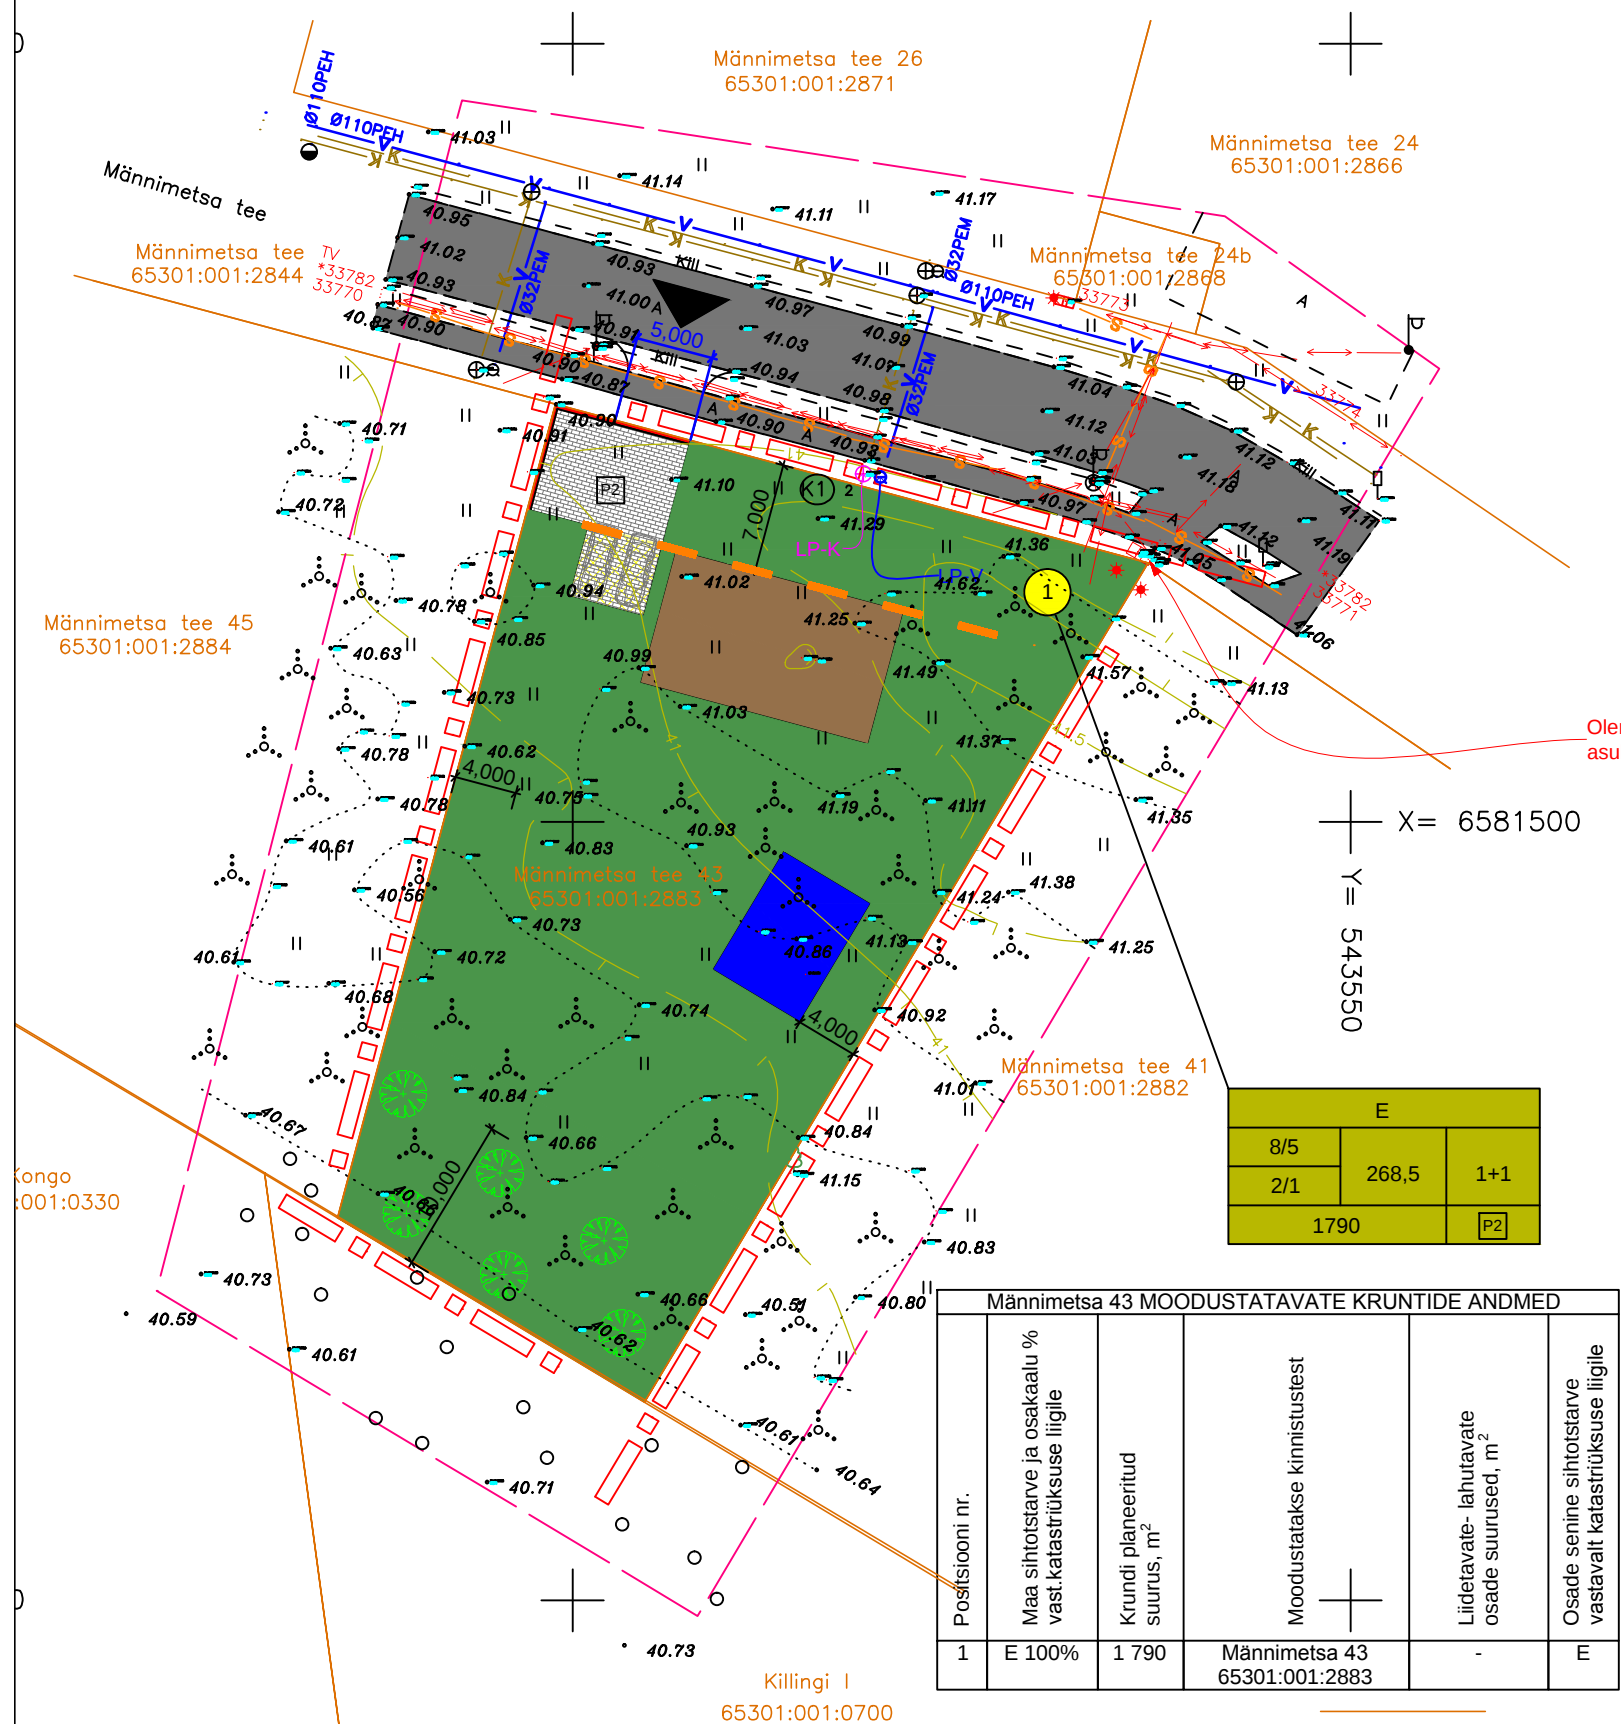

LEPPEMÄRGID

- 1 MOODUSTATAVA KRUNDI POSITSIOONI NUMBER
- PLANEERINGUALA
- PLANEERITAVA KRUNDI PIIR
- PLANEERITAV HOONESTUSALA (KUNI 2 KORRUST)
- EHITUSJoon
- SOOVITUSLIK / ORIENTEERUV ELAMU ASUKOHT
- SOOVITUSLIK / ORIENTEERUV ABIHOONE ASUKOHT
- PLANEERITAV JUURDEPÄÄS
- HALJASALA
- VÕIMALIK KINNISTUSISENE LIIKLUSPIND
- OLEMASOLEV SÕIDUTEE
- VÕIMALIK PARKIMISKOHA ASUKOHT
- JUURDEPÄÄS KRUNDILE
- PLANEERITAV KÕRGHALJASTUS (KOKKU 6 PUUD)
- OLEMASOLEV VEETRASS
- OLEMASOLEV KANALISATSIOONITRASS
- OLEMASOLEV MADALPINGEKAABEL
- OLEMASOLEV SIDETRASS
- OLEMASOLEV LIITUMISPUNKT VEETRASSIGA (LP-V)
- OLEMASOLEV LIITUMISPUNKT KANALISATSIOONITRASSIGA (LP-K)
- OLEMASOLEV ELEKTRI LIITUMISKILP
- OLEMASOLEV TULETÕRJEHÜDRANT

Männimetsa 43 MOODUSTATAVATE KRUNTIDE ANDMED					
Positsiooni nr.	Maa sihtotstarve ja osakaalu % vast katastrirüksuse liigile	Krundi planeeritud suurus, m²	Moodustatakse kinnistustest	Liidetavate lahutavate osade suurus, m²	Osade senine sihtotstarve vastavalt katastrirüksuse liigile
1	E 100%	1 790	Männimetsa 43 65301:001:2883	-	E

E		
8/5	268,5	1+1
2/1		
1790		P2

MOODUSTATAVA KRUNDI EHITUSÕIGUS

SIHTOTSTARVE % DET.PLAN.LIIKIDES		
KÕRGUS MEETRITES	EHITISEALUNE PIND	HOONETE ARV KRUNDIL
SUURIM KORRUSELISUS		
KRUNDI SUURUS		Pn

Männimetsa 43 KINNISTU KOHTA ESITATAVAD NAITAJAD										
Positsiooni nr.	Krundi planeeritud suurus, m²	Max ehitisealune pind, m²	Hoonete arv	Hoonete korruselisus (max): krundil (elamu + abihoone)	Hoonete korruselisus (max): elamu / abihoone	Hoonete lubatud kõrgus (m, max): elamu / abihoone	Maa sihtotstarve ja osakaalu % vast detailplaneeringu liigile	Maa sihtotstarve ja osakaalu % vast katastrirüksuse liigile	Suletud brutopind m² sihtotstarvete kaupa vastavalt detailplaneeringu liigile	Märkused
1	1 790	268,5	1+1	2/1	8/5	EP 100%	E 100%	EP 537	0-20°	TP-3

STANDUP

architecture design / bureau

IPSTANDUPSTANDI

architecturearchitecture

design / bureau design / b

TANDUPSTANDUP

techurearchitecturearcd

AB Standup OÜ Reg. Roseni 10-10480001 Tallinn +372 500 19 719 www.standup.ee

objekt: Männimetsa tee 43 kinnistu detailplaneering

Männimetsa tee 43, Järveküla, Rae vald, Harjumaa

tellija: Rae Vallavalitsus

finantseerija: Boris Pereskokov

vastutav arhitekt: Tiit Lepasaar

arhitekt: Andrei Paladjuk

joonis: Põhijoonis

kuupäev: 13.01.2016

projekti staadium:

projekti nomenklatuura: DP

töö nr: 140422-02

möötkava: 1:500

leht: A.04