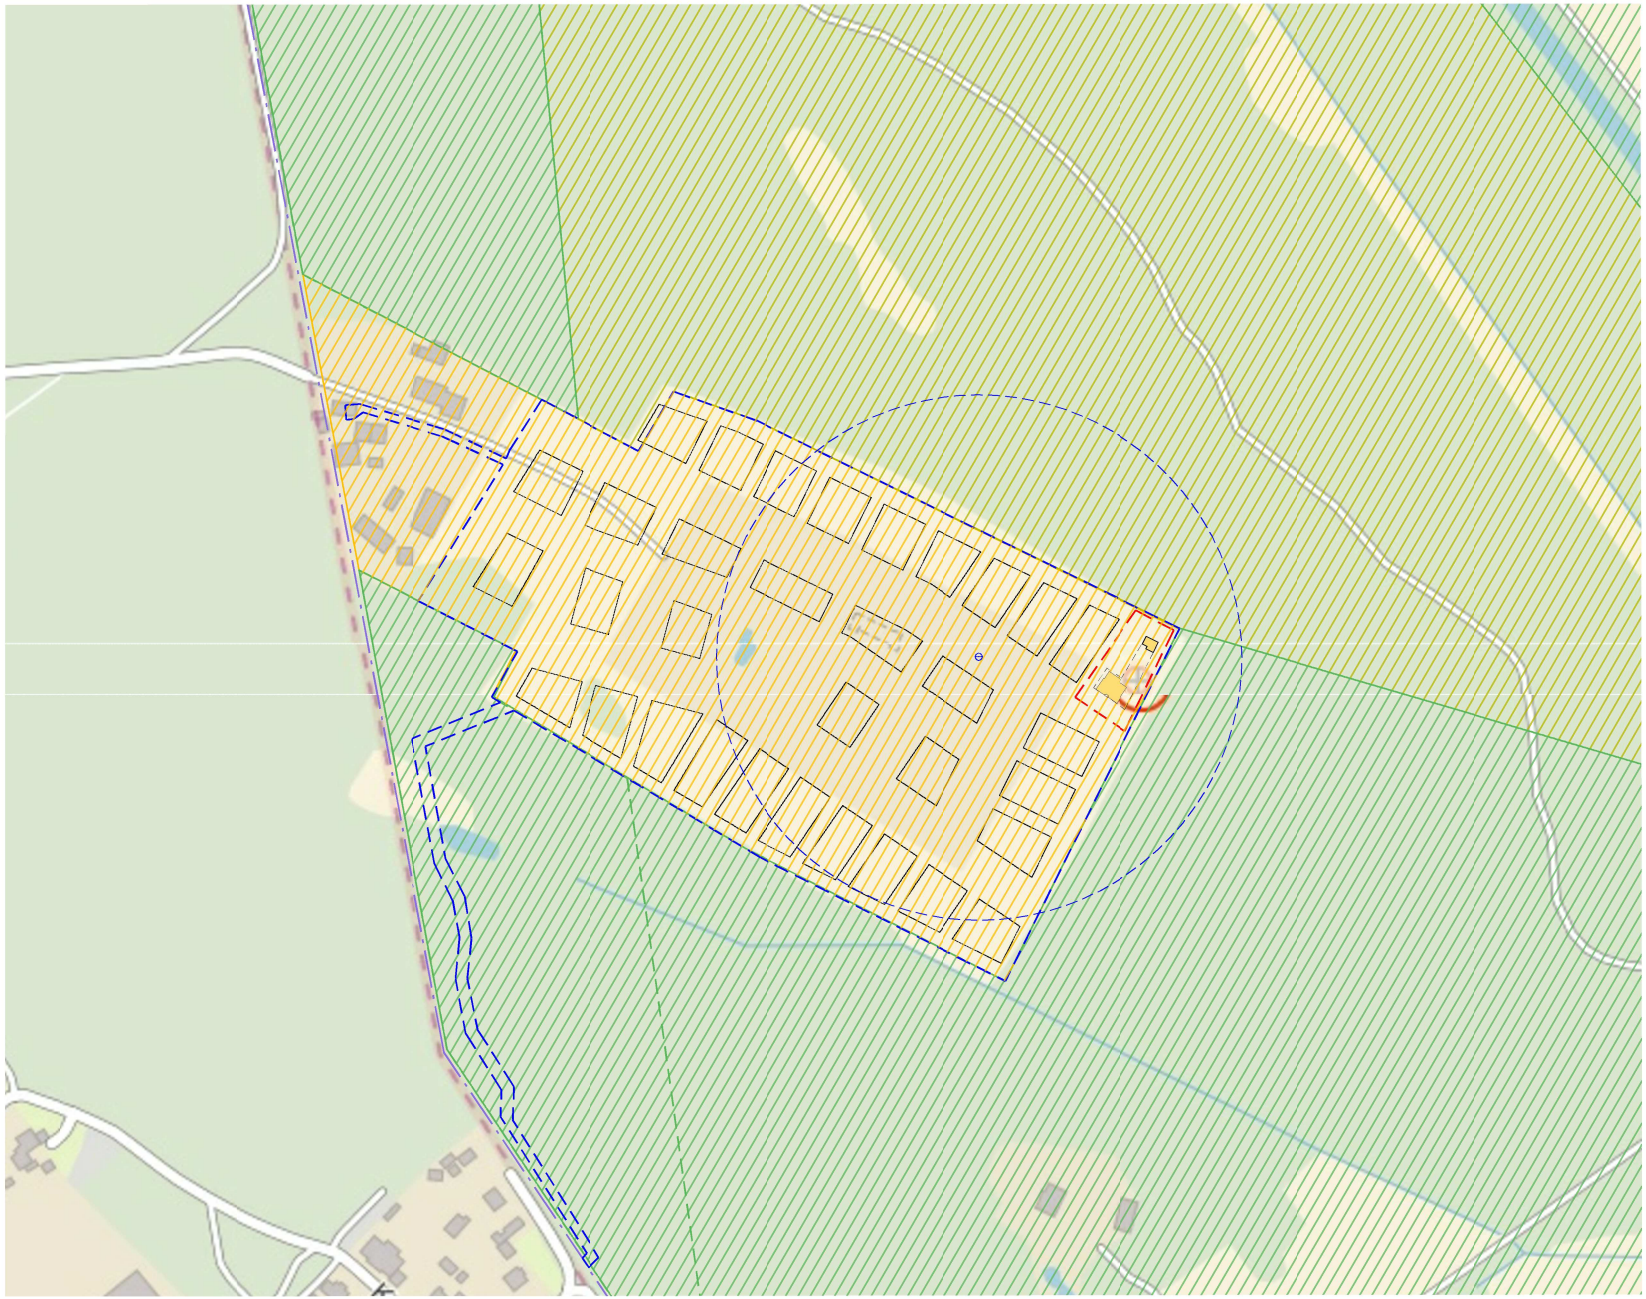

LEPPEMÄRGID

- DP ALA PIIR
- KEHTESTATUD DP PIIR
- ALGATATUD DP PIIR
- PLAN. ELAMU ASUKOHT
- PLAN. HOONESTUSALA PIIR
- ASUSTUSÜKSUSE PIIR
- ÜP JÄRGNE ELAMUMAA
- ÜP JÄRGNE HALJASALA JA PARKMETSA MAA
- ÜP JÄRGNE KAITSE-HALJASTUSE MAA
- OL. OL. TULETÕRJEHÜDRANT
- TULETÕRJEHÜDRANDI TÖÖRAADIUS r = 150 m

AADRESS:	OBJEKT:	PROJEKT:	JOONIS:	
RAE VALD JÄRVEKÜLA KÜLA	MÄNNIMETSA TEE 21	DETAILPLANEERING	KONTAKTALA SKEEM	
TÖÖ TEOSTAJA: Casa Planeeringud OÜ HAIGRU 9 TALLINN 10615 TEL. 668 46 30 E-MAIL: casa@casa.ee REG.NR. 11647744			TÖÖ NR.:	29/14
			MÕÕT:	-
PROJEKTIJUHT:	SIRJE ELME		STAADIUM:	DP
ARHITEKT:	GERT SARV		JOONISE NR.:	2
MAASTIKUARHITEKT:	TRIIN ORAV		VÄLJATRÜKI KUUPÄEV:	