


LEPPEMÄRGID

- DP ALA PIIR
- MAAÜKSUSE PIIR
- KEHTIVA DP JÄRGNE
- HOONESTUSALA PIIR
- OL.OL SÕIDUTEE/KÕNNITEE
- EHITATAV HOONE
- RAJATAV TEE/PLATS
- JUURDEPÄÄS KRUNDILE

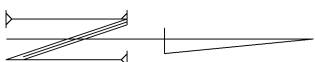


OL.OL TEHNOVÕRGUD:

- VEETORU
- KANALISATSIOONITORU
- SIDEKAABEL
- ELEKTRIKAABEL

MÄRKUSED:

1. Käesoleva detailplaneeringu alal kehtib LM Lao kinnistu ja lähiala detailplaneering (DP0497. Kehtestatud 10.03.2009, otsus nr 508).
2. Männimetsa tee 21 kinnistule on 26.11.2014 välistatud ehitusluba (nr 1412219/02738) kuni 9 m kõrguse üksikelanu püstitamiseks ehitusaluse pinnaga 199 m² ning suletud netopinnaga 341,4 m².
3. Männimetsa tee 21 kinnistul on 12.01.2015 registreeritud ehitamise alustamise teatis (nr 1511512/00134).

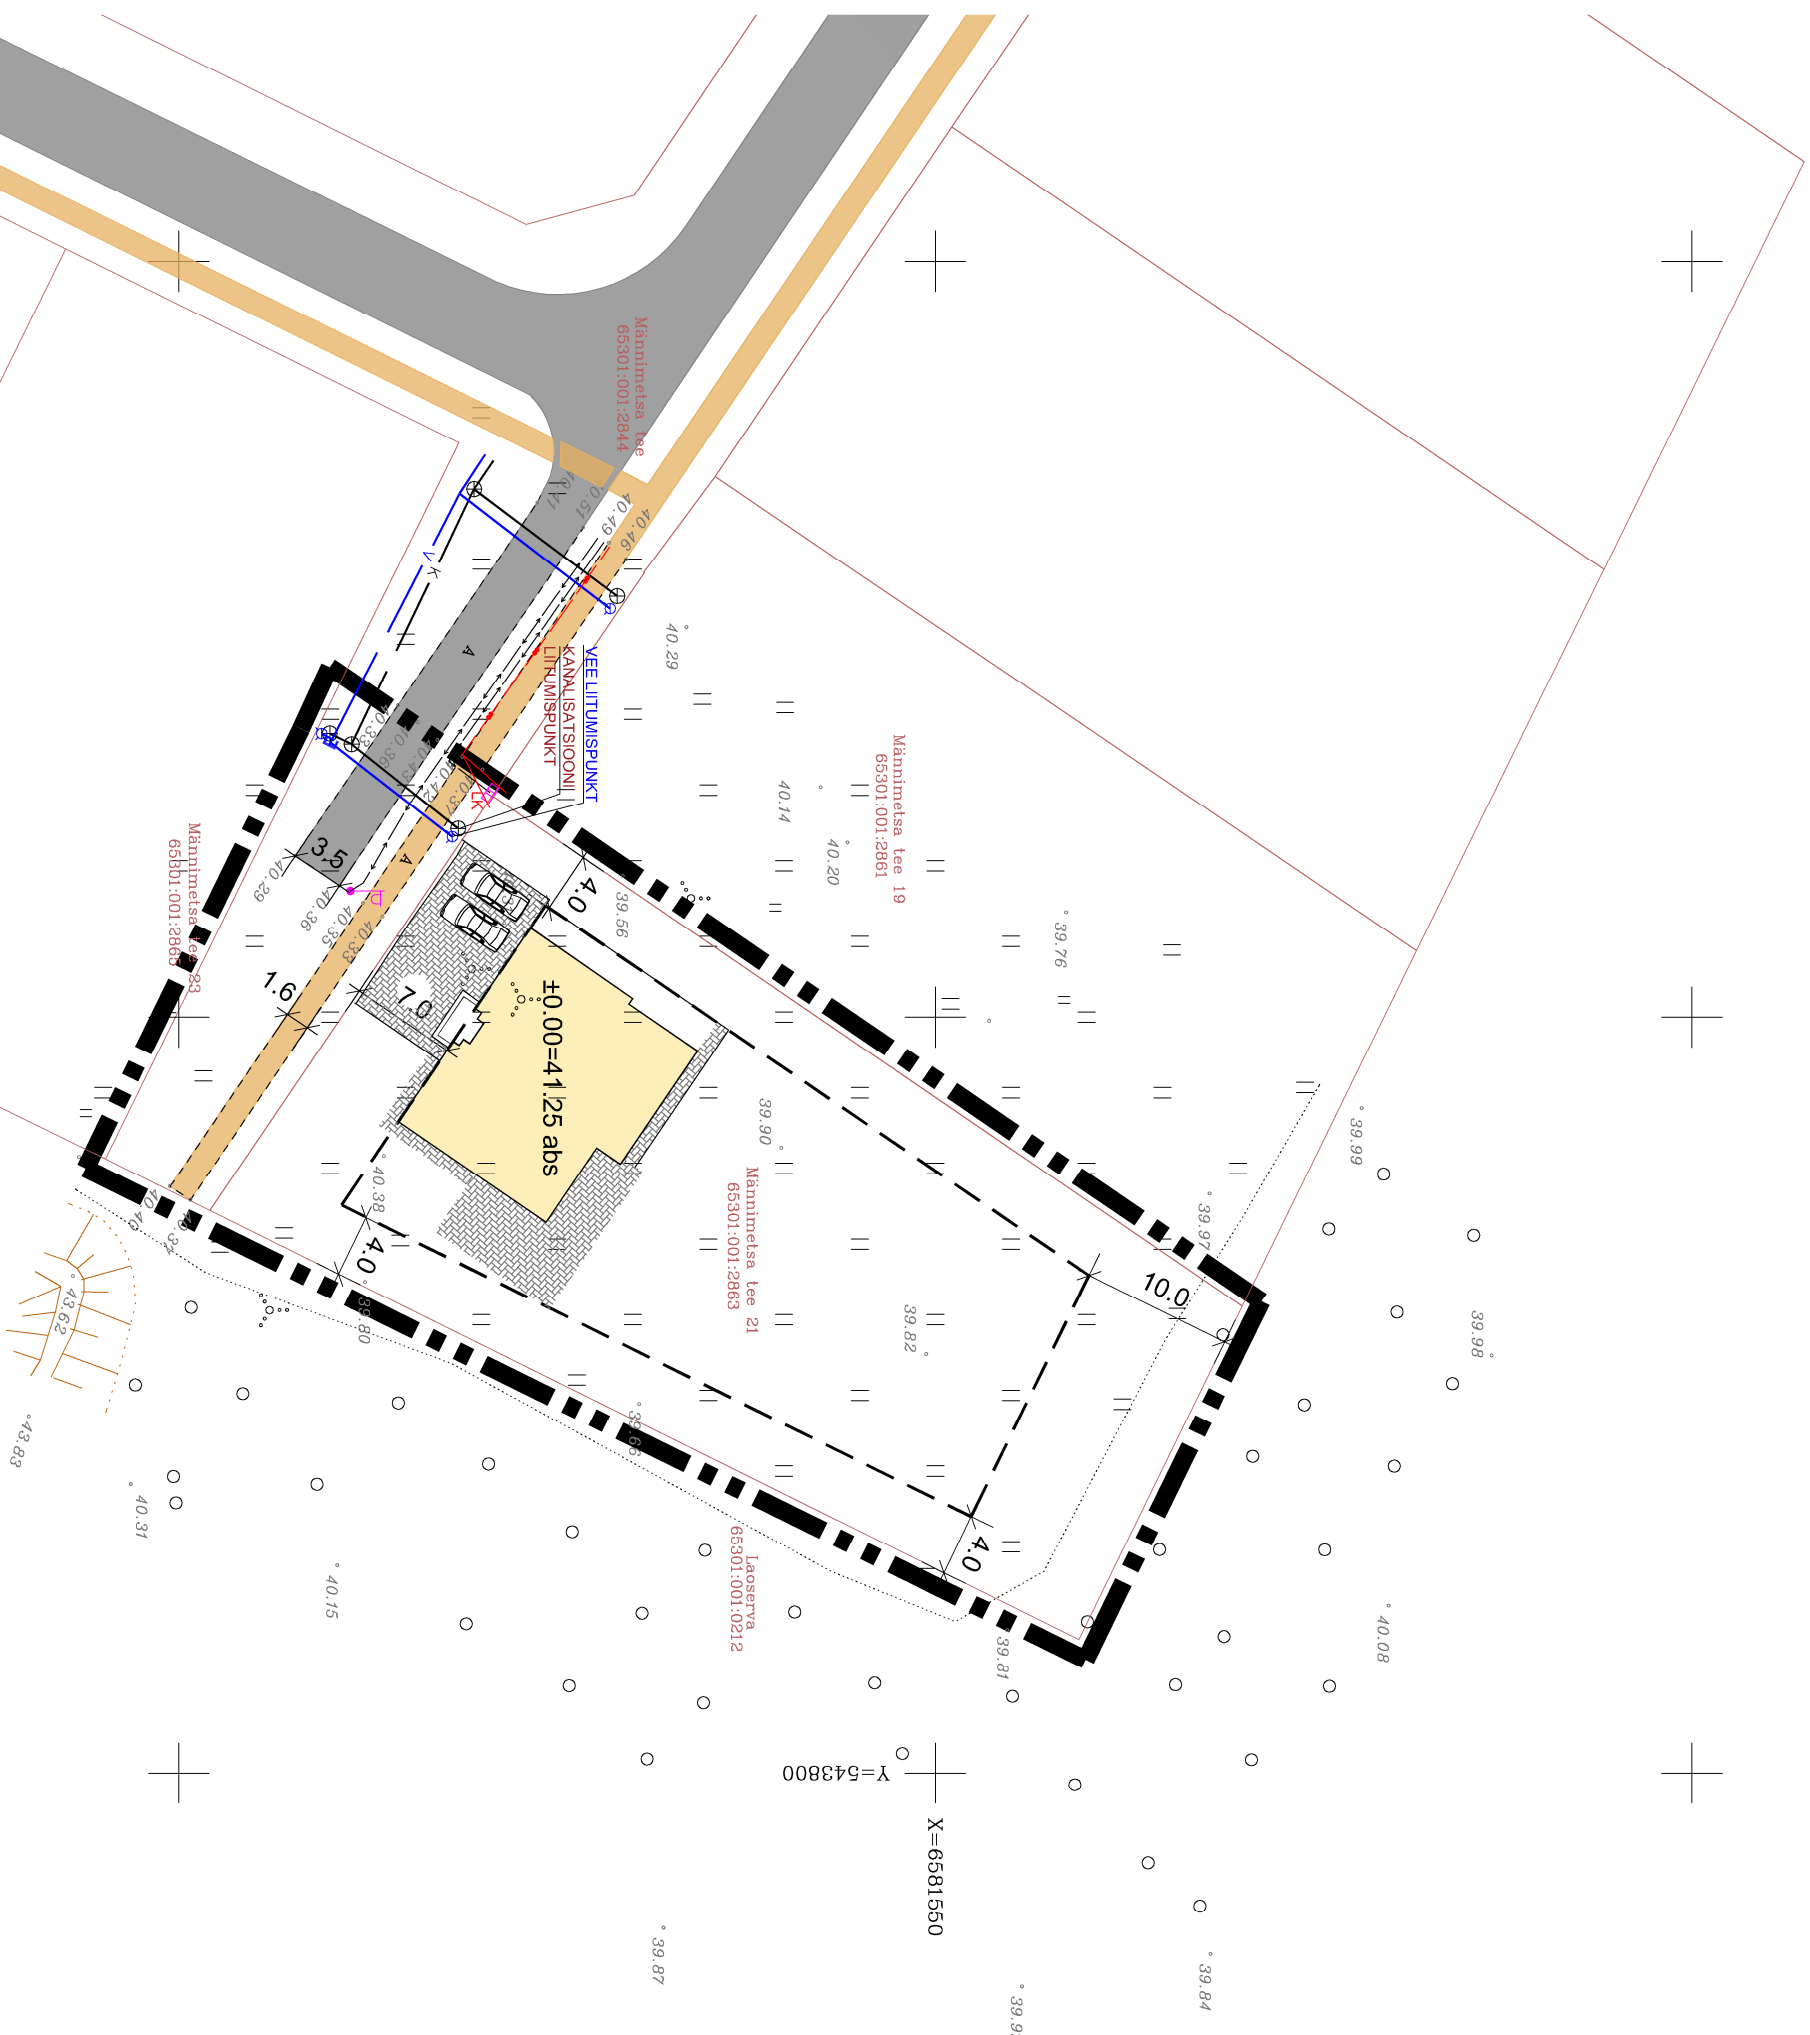

ADDRESS:	OBJEKT:	PROJEKT:	JÕONIS:	
RAE VALD	MÄNNIMETSA TEE 21	DETAILPLANEERING	TUGIPLAAN	
JÄRVEKÜLA KÜLA				
Casa Planeeringud OÜ			MAKRU 9 TALLINN 10915 TEL. 669 46 30	TÖÖ NR.: 29/14
E-MAIL: casa@casae.ee INFO NR. 1091714			MAKOTI:	1:500
PROJEKTUURIT:	SIRJE ELME		STABOOL:	DP
ARHITEKT:	GERT SARV		JÕONISE NR.:	3
MAASTIKUARHITEKT:	TRIIN ORAV		VALATIRIKUUPRAV:	